

令和4年度(企工)第1号
(仮称)結いの森公園整備工事

(多賀町大字久徳 地先)

設計図縮小版


令和4年8月

多賀町
京福コンサルタント株式会社

< 図 面 目 録 >


全 51 枚

図 面 名 称	枚 数	図 面 番 号	図 面 名 称	枚 数	図 面 番 号
計 画 平 面 図	1	1/51	詳 細 図 (透水暗渠・排水管・B型集水柵・排水溝・副側溝・ゲート)	1	31/51
現 況 平 面 図	1	2/51	詳 細 図 (舗装・縁石)	1	32/51
割 付 寸 法 図 (座標一覧表共)	3	3/51～ 5/51	詳 細 図 (手 摺 り -1)	1	33/51
計 画 高 平 面 図	1	6/51	詳 細 図 (観客席階段)	1	34/51
排 水 路 改 修 工 平 面 図	1	7/51	詳 細 図 (1～2型重力式擁壁・手摺り-2)	1	35/51
雨 水 排 水 設 備 工 平 面 図	1	8/51	詳 細 図 (案内板・立水栓・階段移設)	1	36/51
園 路 広 場 整 備 工 平 面 図	1	9/51	詳 細 図 (ベンチ・車止め・自然石積・フェンス移設)	1	37/51
施 設 整 備 工 平 面 図	1	10/51	詳 細 図 (四阿・縁台)	1	38/51
植 栽 工 平 面 図	1	11/51	詳 細 図 (ト イ レ)	2	39/51～40/51
法面工・植栽基盤工平面図	1	12/51	詳 細 図 (植栽支柱・客土)	1	41/51
給 水 設 備 工 平 面 図	1	13/51	せせらぎ水路 (平面図・割付寸法図)	1	42/51
汚 水 排 水 設 備 工 平 面 図	1	14/51	せせらぎ水路 (縦・横断面図・標準断面図)	1	43/51
電 気 設 備 工 平 面 図	1	15/51	詳 細 図 (C-1～2型集水柵・B-1型排水管)	1	44/51
準備工・構造物撤去工平面図	1	16/51	詳 細 図 (C-3型集水柵・B-2型排水管)	1	45/51
仮設工及び一次造成工平面図	1	17/51	詳 細 図 (1～3型堰・床版)	1	46/51
縦 断 面 図	1	18/51	ビオガーデン (平面図・割付寸法図)	1	47/51
横 断 面 図	3	19/51～21/51	詳 細 図 (標準断面図・3型堰・飛び石・連通管)	1	48/51
詳 細 図 (現場打水路・Co台付管・BF・スクリーン)	1	22/51	詳 細 図 (C-4～6型集水柵)	1	49/51
詳 細 図 (A-1～6型集水柵)	2	23/51～24/51	詳 細 図 (給水・汚水設備)	1	50/51
詳 細 図 (A-1～6型集水柵配筋図)	6	25/51～30/51	詳 細 図 (電 気 設 備)	1	51/51

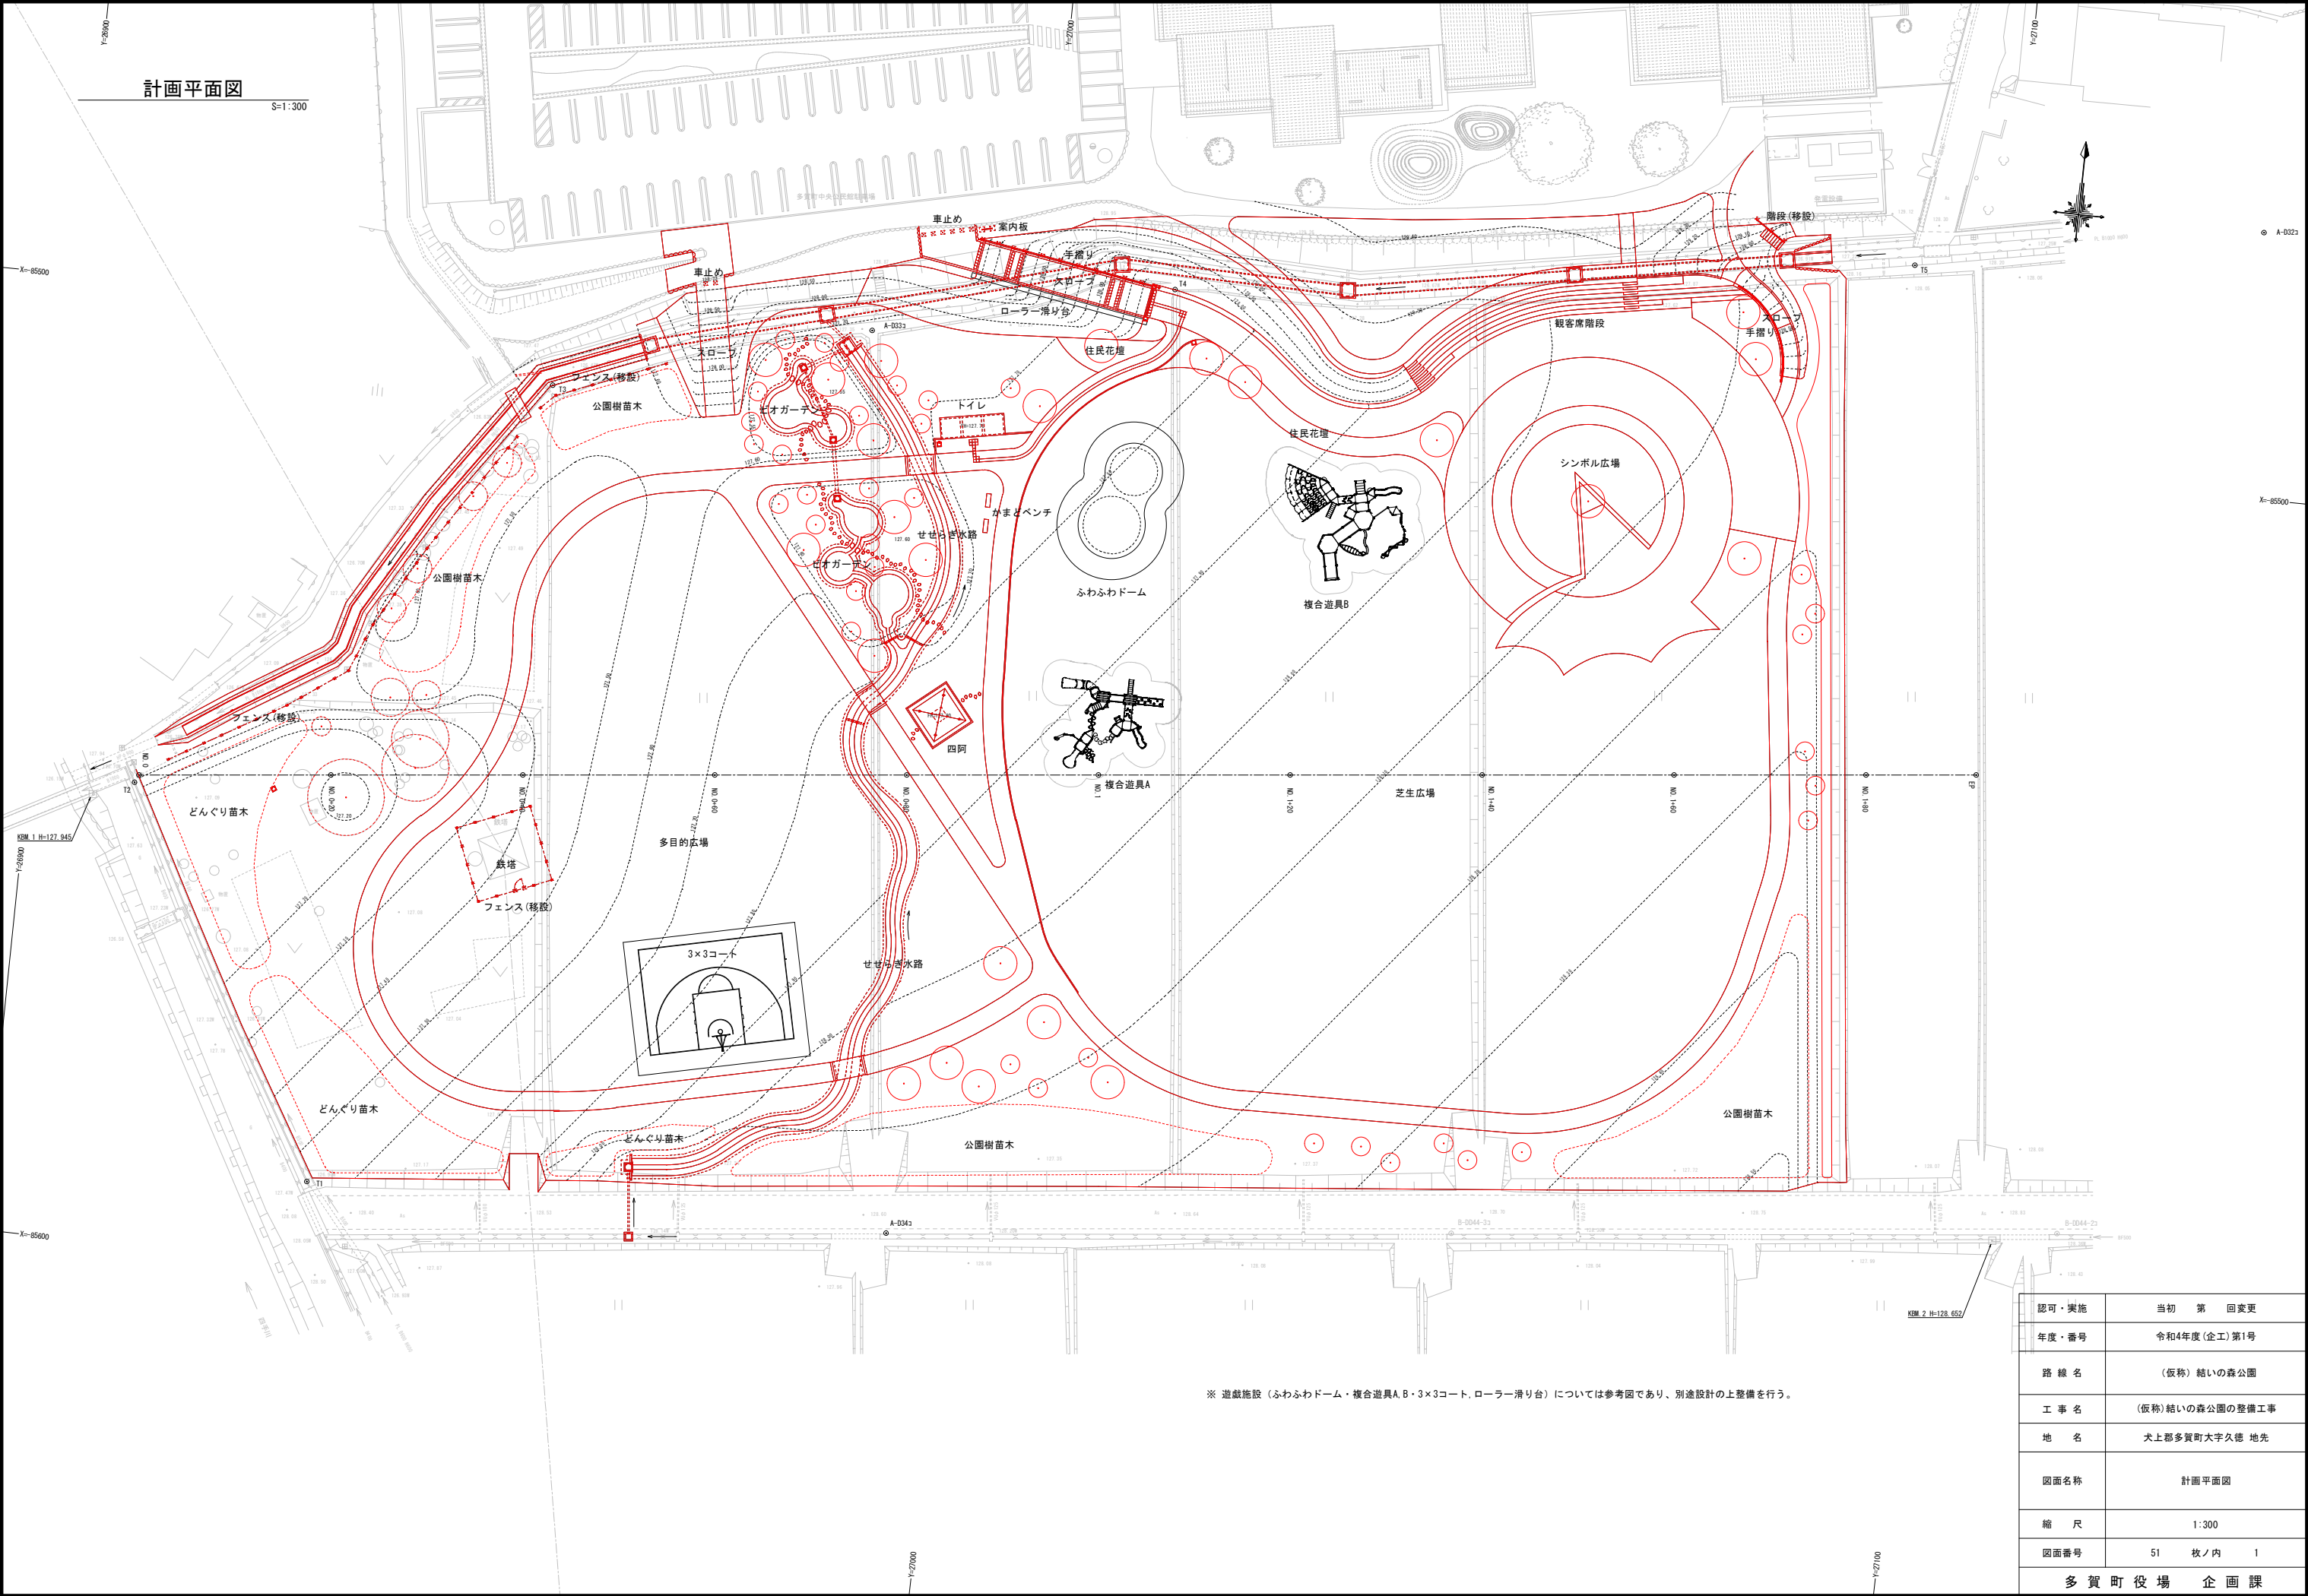


現況平面図

S=1:500

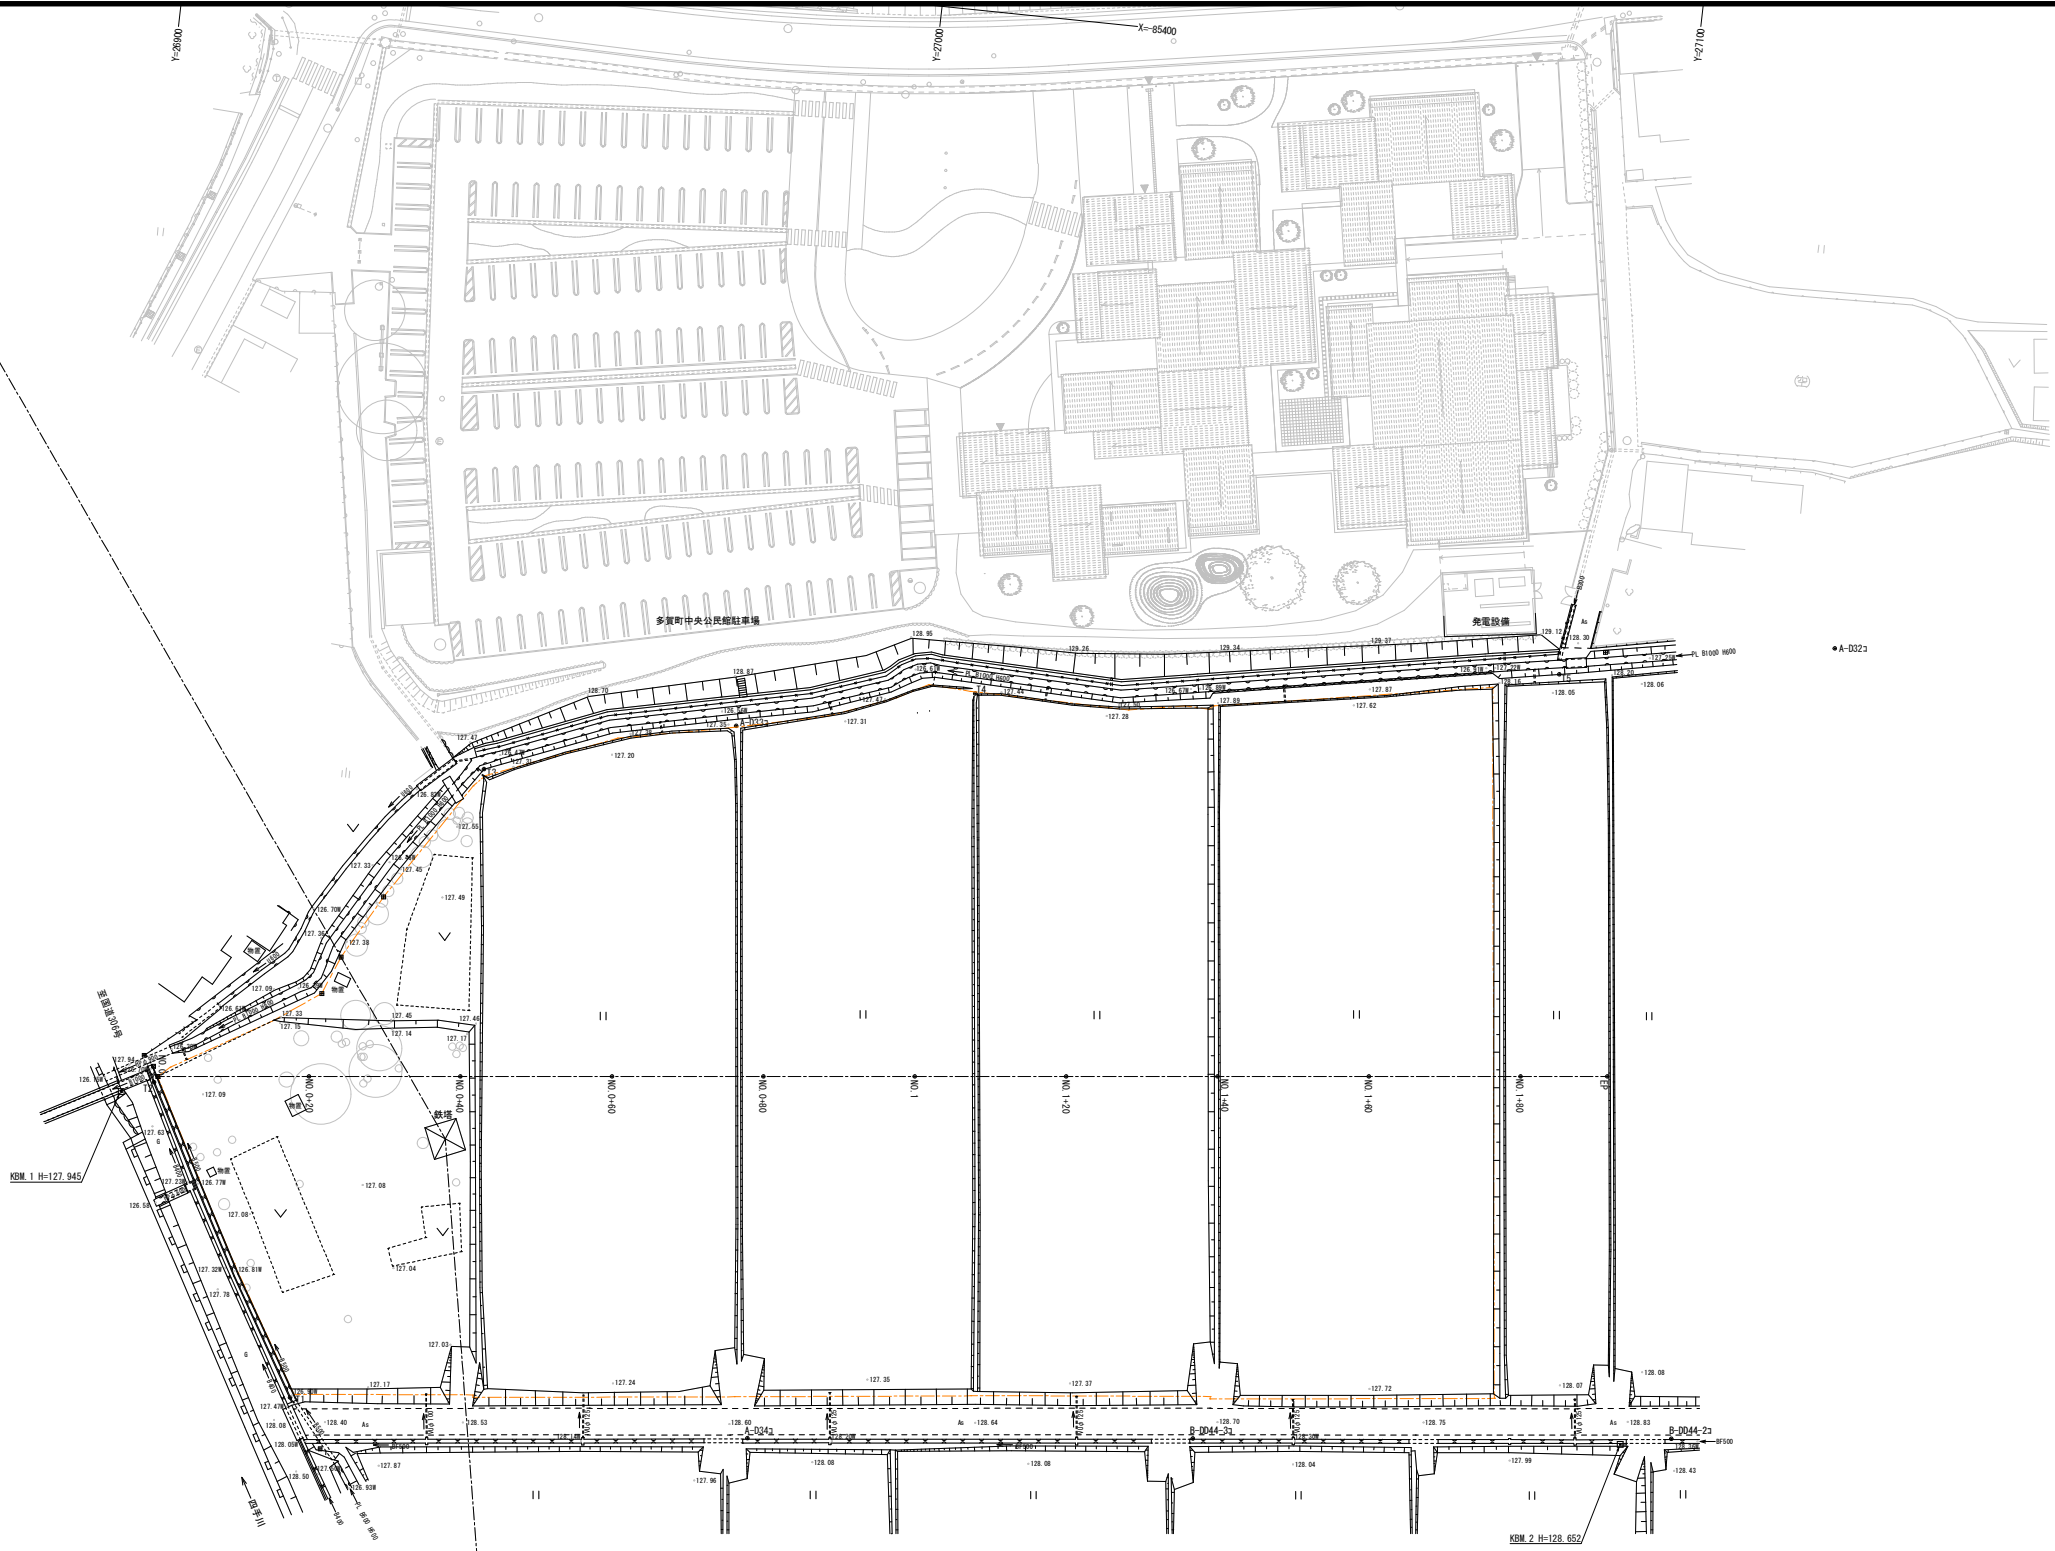

※公民館・駐車場周辺(ほ場排水路以北)については、航空写真からのトレース等により作図したもので、測量に基づく図面ではありません。

認可・実施	当初 第 回変更	
年度・番号	令和4年度(企工)第1号	
路線名	(仮称) 結いの森公園	
工事名	(仮称) 結いの森公園の整備工事	
地名	犬上郡多賀町大字久徳 地先	
図面名称	現況平面図	
縮尺	1:500	
図面番号	51	枚ノ内 2
多賀町役場 企画課		

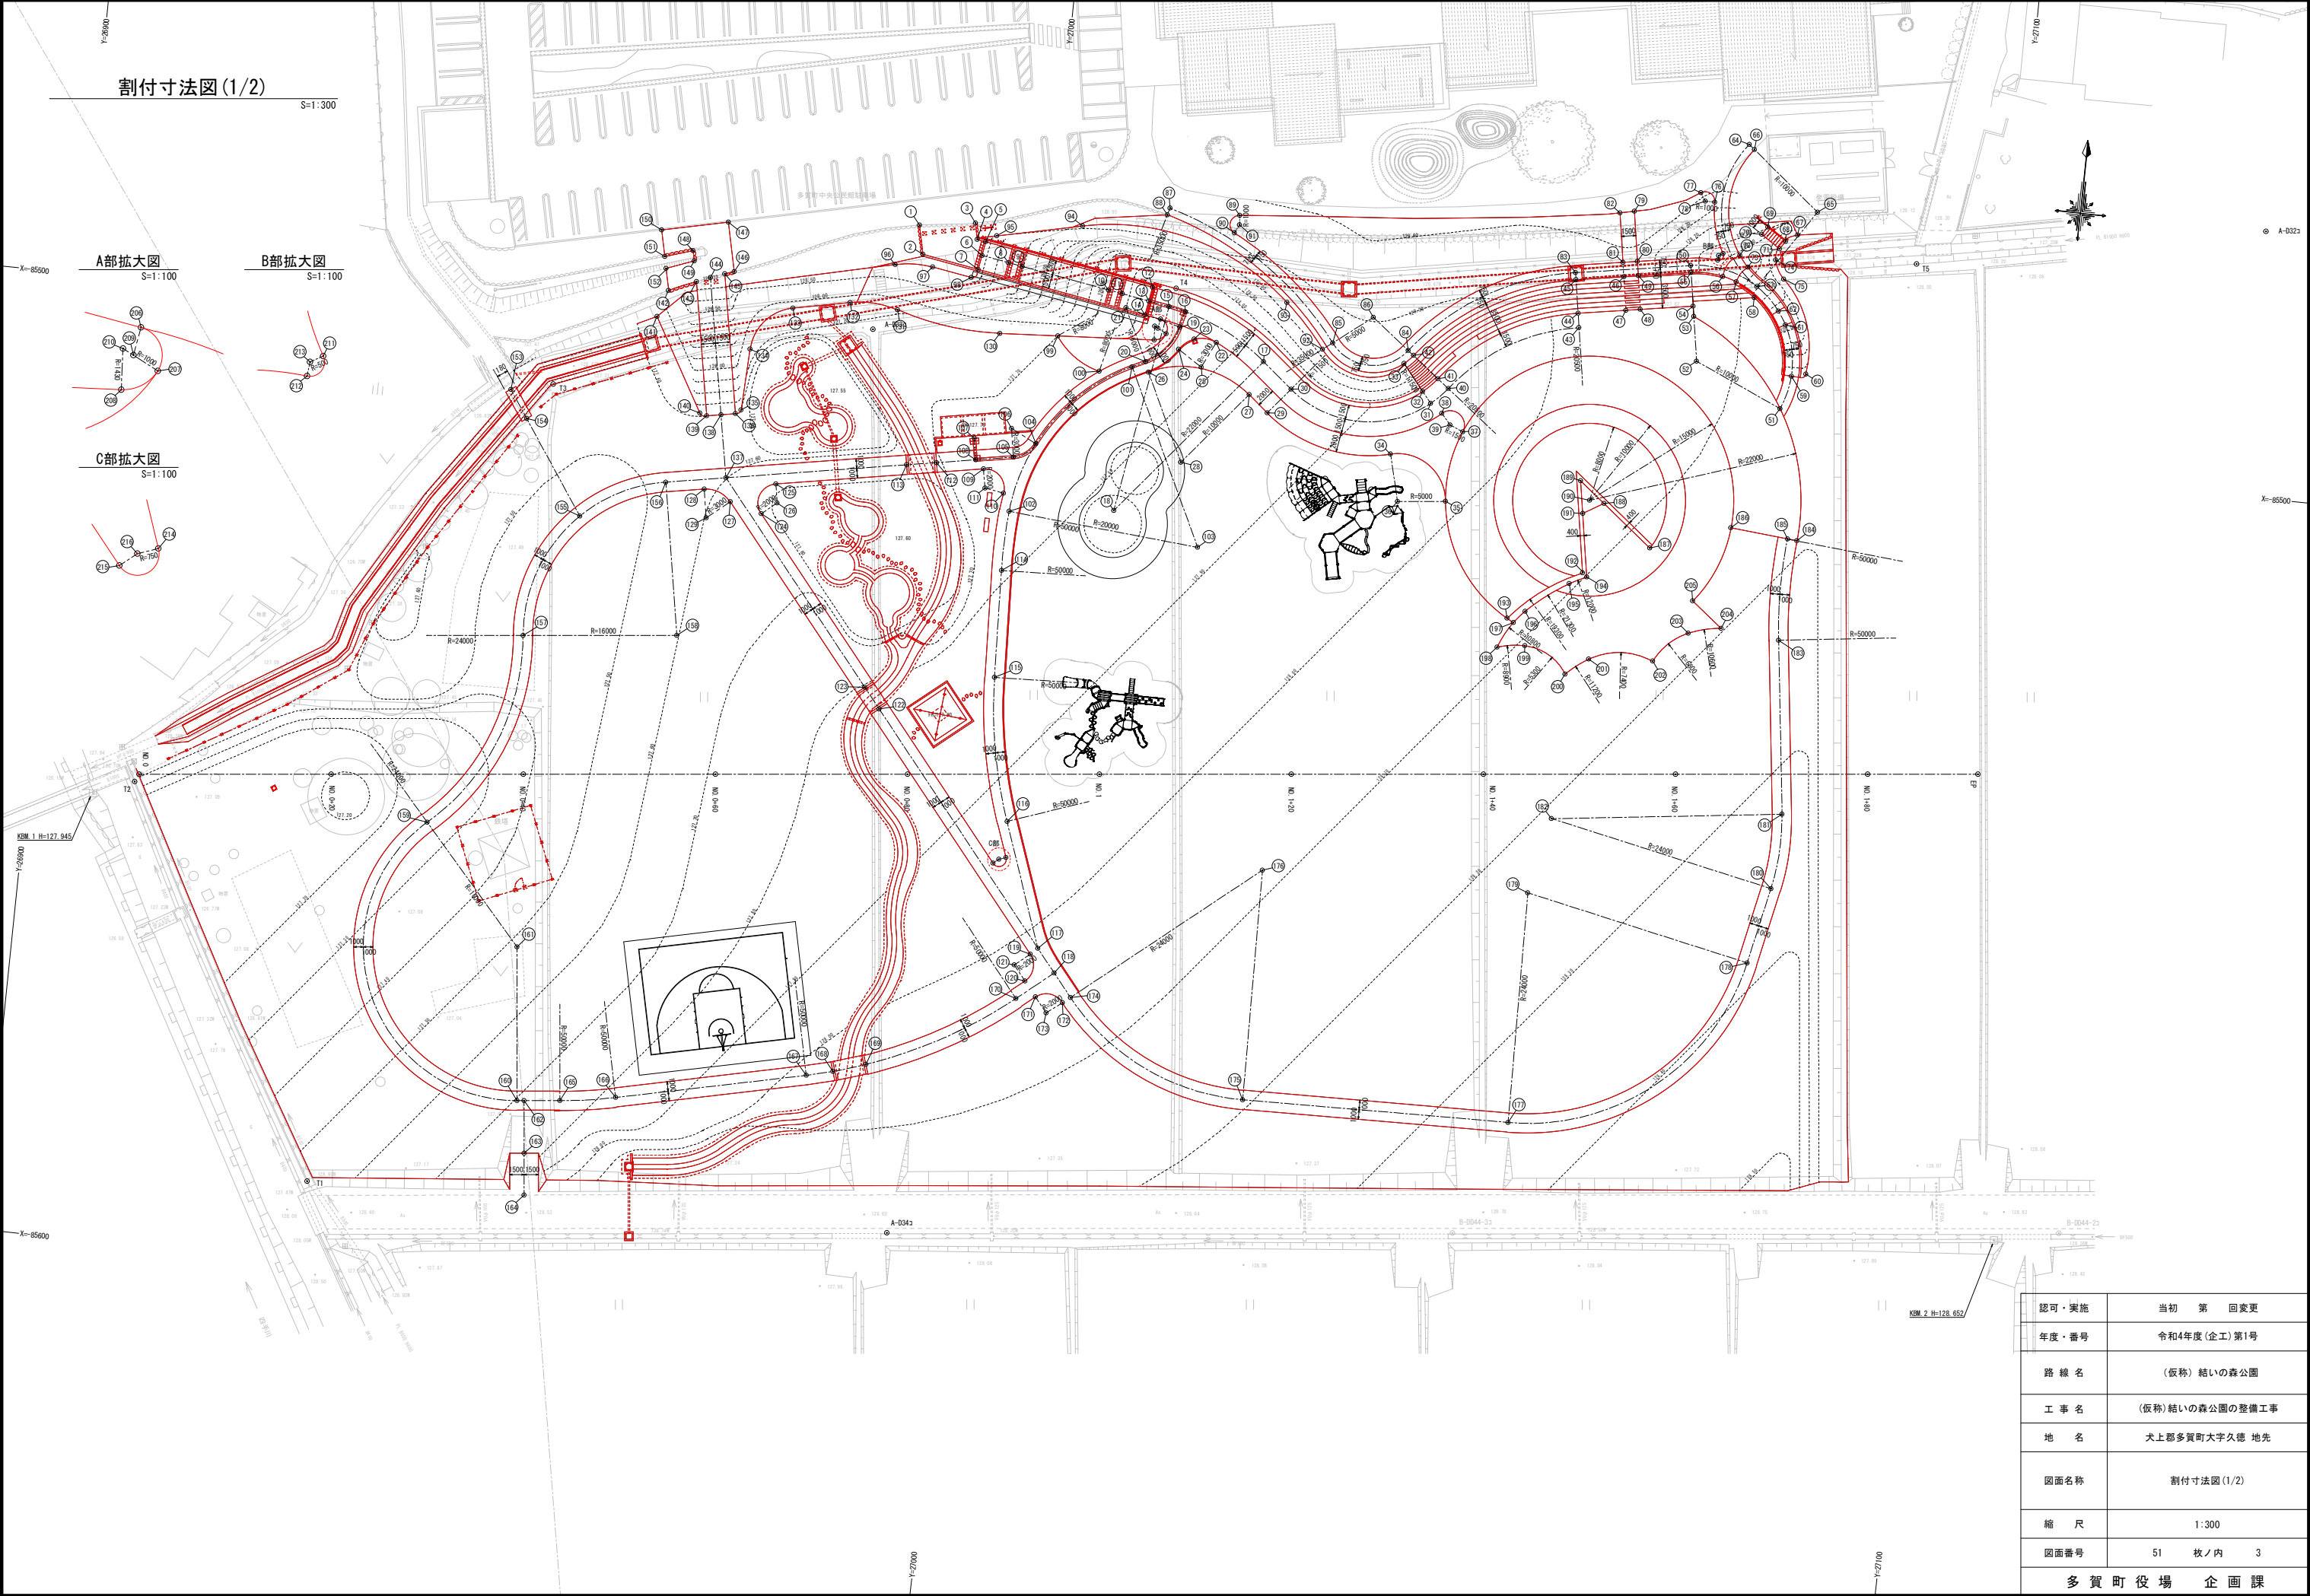

割付寸法図 (1/2)

S=1:300

A部拡大図
S=1:100


B部拡大図
S=1:100

C部拡大図
S=1:100

認可・実施	当初 第 回変更
年度・番号	令和4年度(企工)第1号
路線名	(仮称) 結いの森公園
工事名	(仮称) 結いの森公園の整備工事
地名	犬上郡多賀町大字久徳 地先
図面名称	割付寸法図 (1/2)
縮尺	1:300
図面番号	51 枚ノ内 3
多賀町役場 企画課	

割付寸法図(2/2)


S=1 : 300

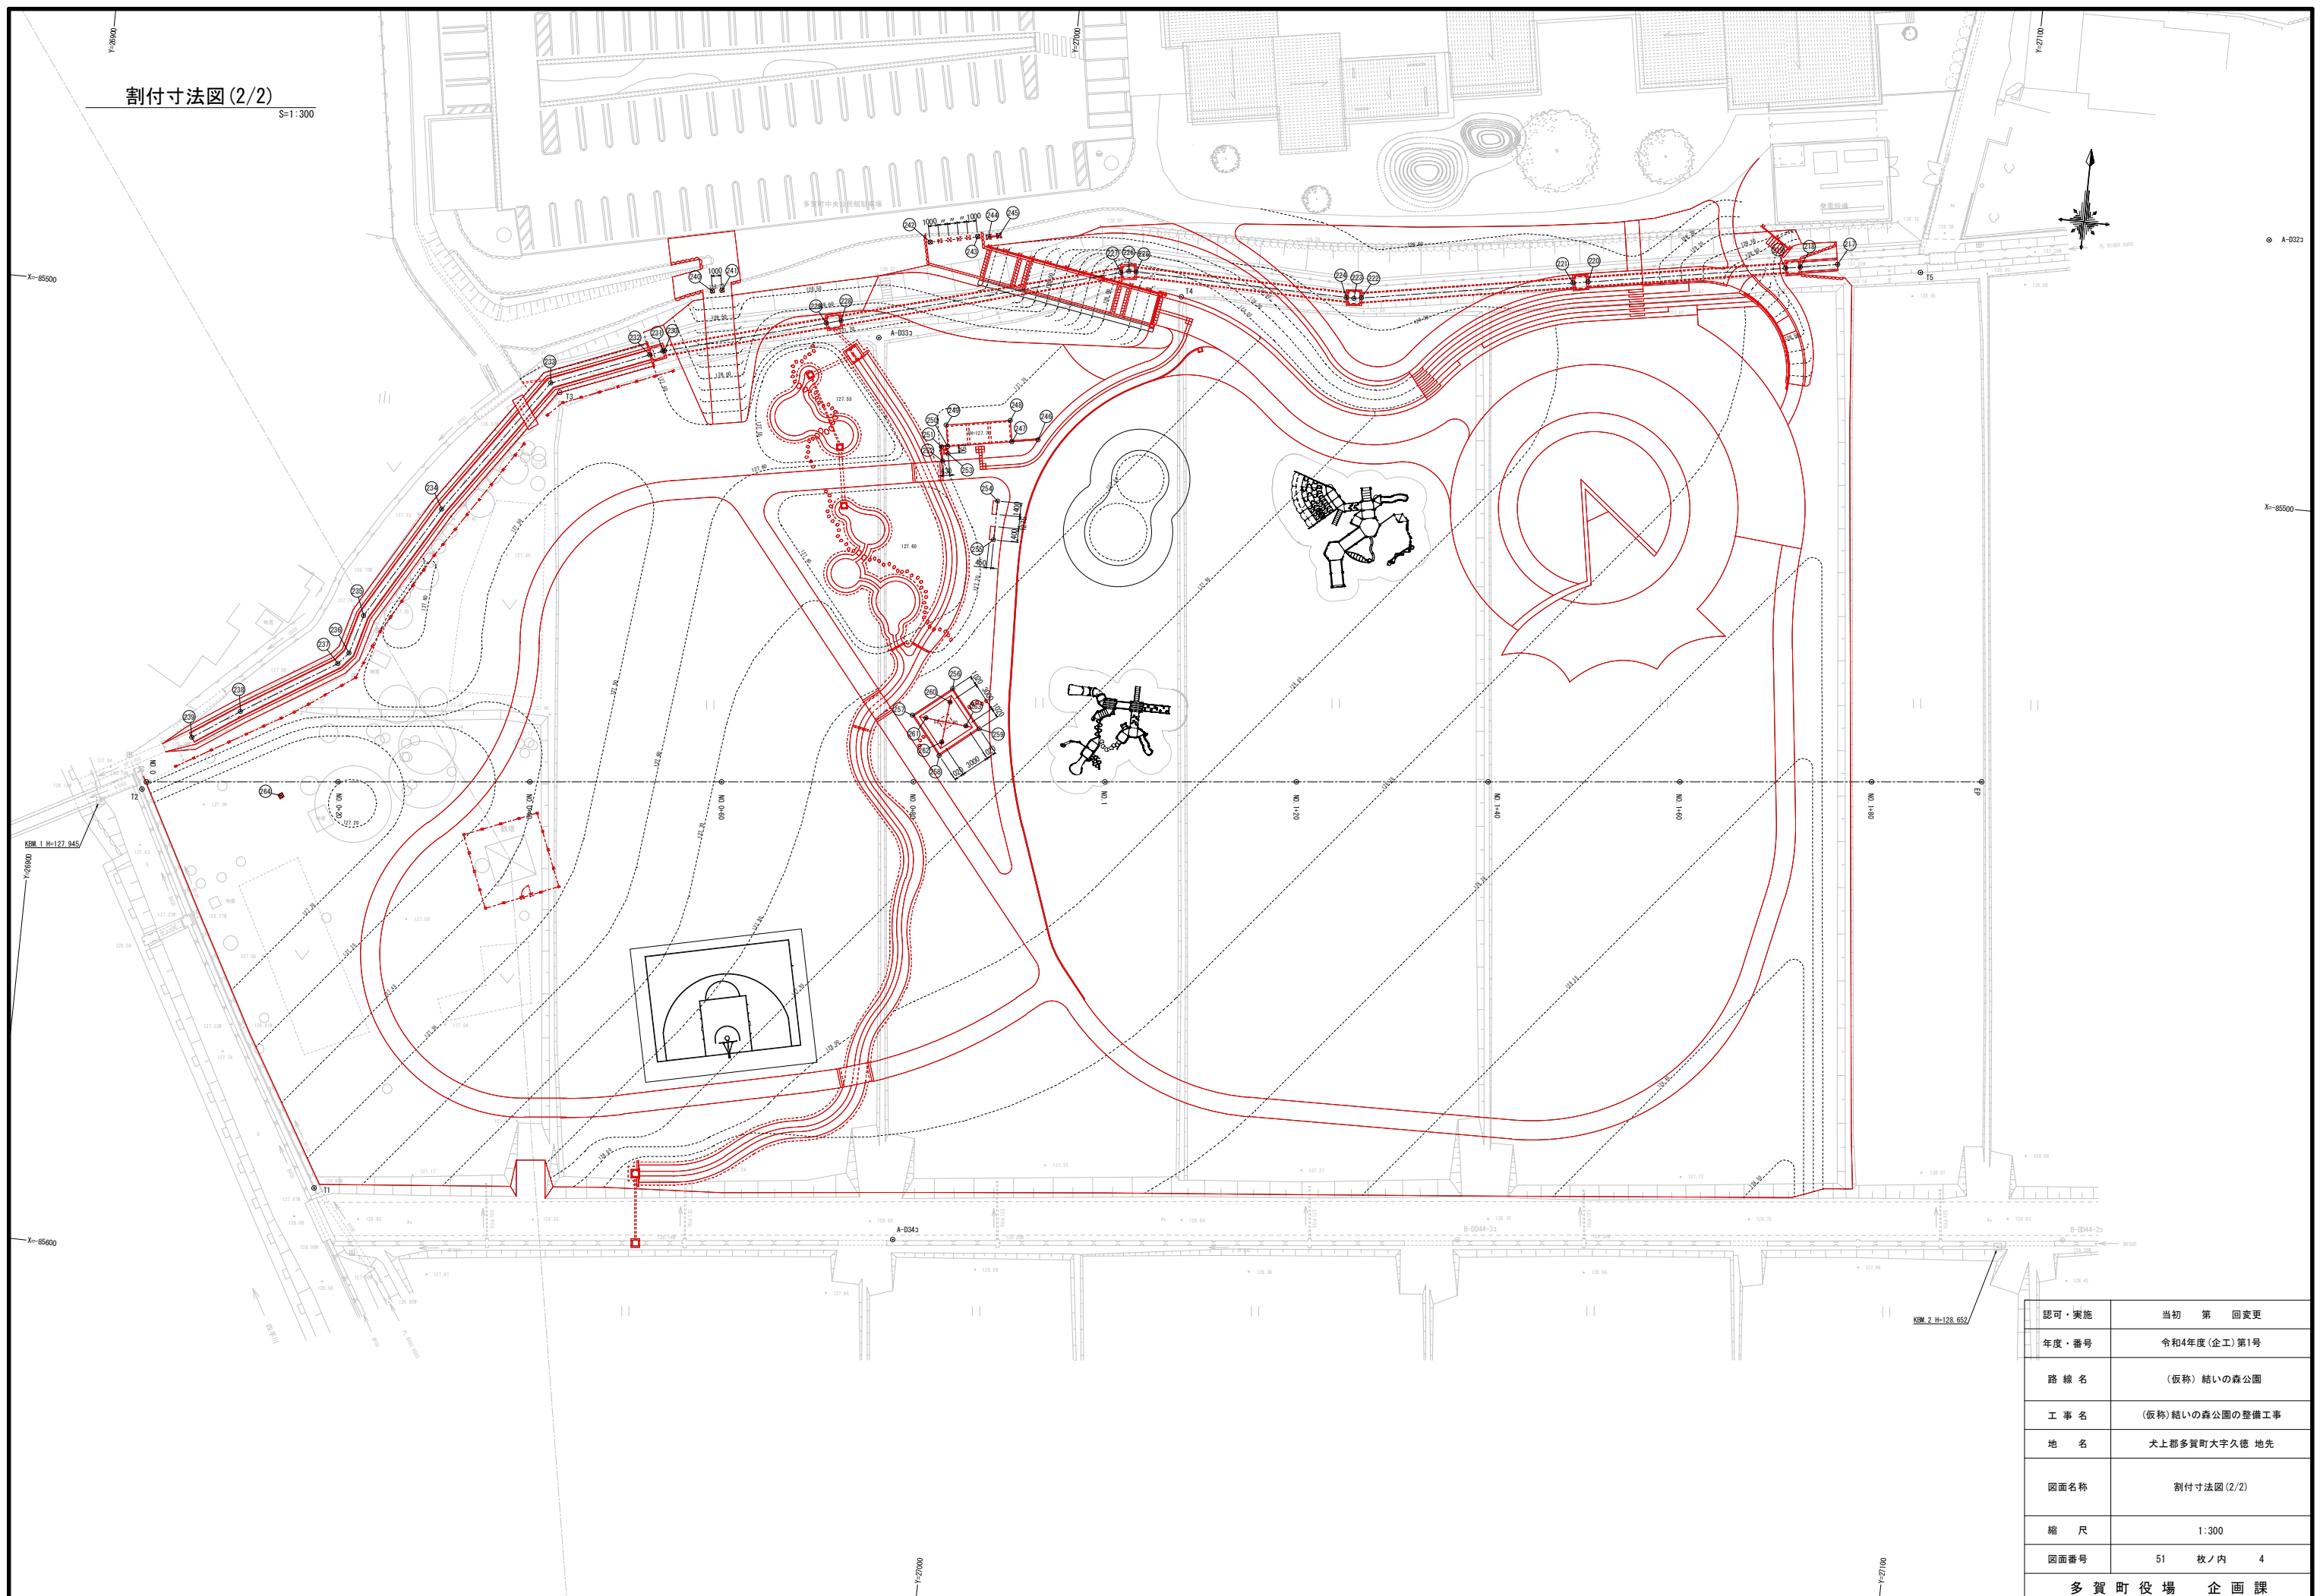

認可・実施	当初 第 回変更
年度・番号	令和4年度(企工)第1号
路線名	(仮称)結いの森公園
工事名	(仮称)結いの森公園の整備工事
地名	犬上郡多賀町大字久徳 地先
図面名称	割付寸法図(2/2)
縮 尺	1:300
図面番号	51 枚ノ内 4
多 賀 町 役 場 企 画 課	

KEM. 2 H=128. 652/

KEM. 2 H=128. 652/

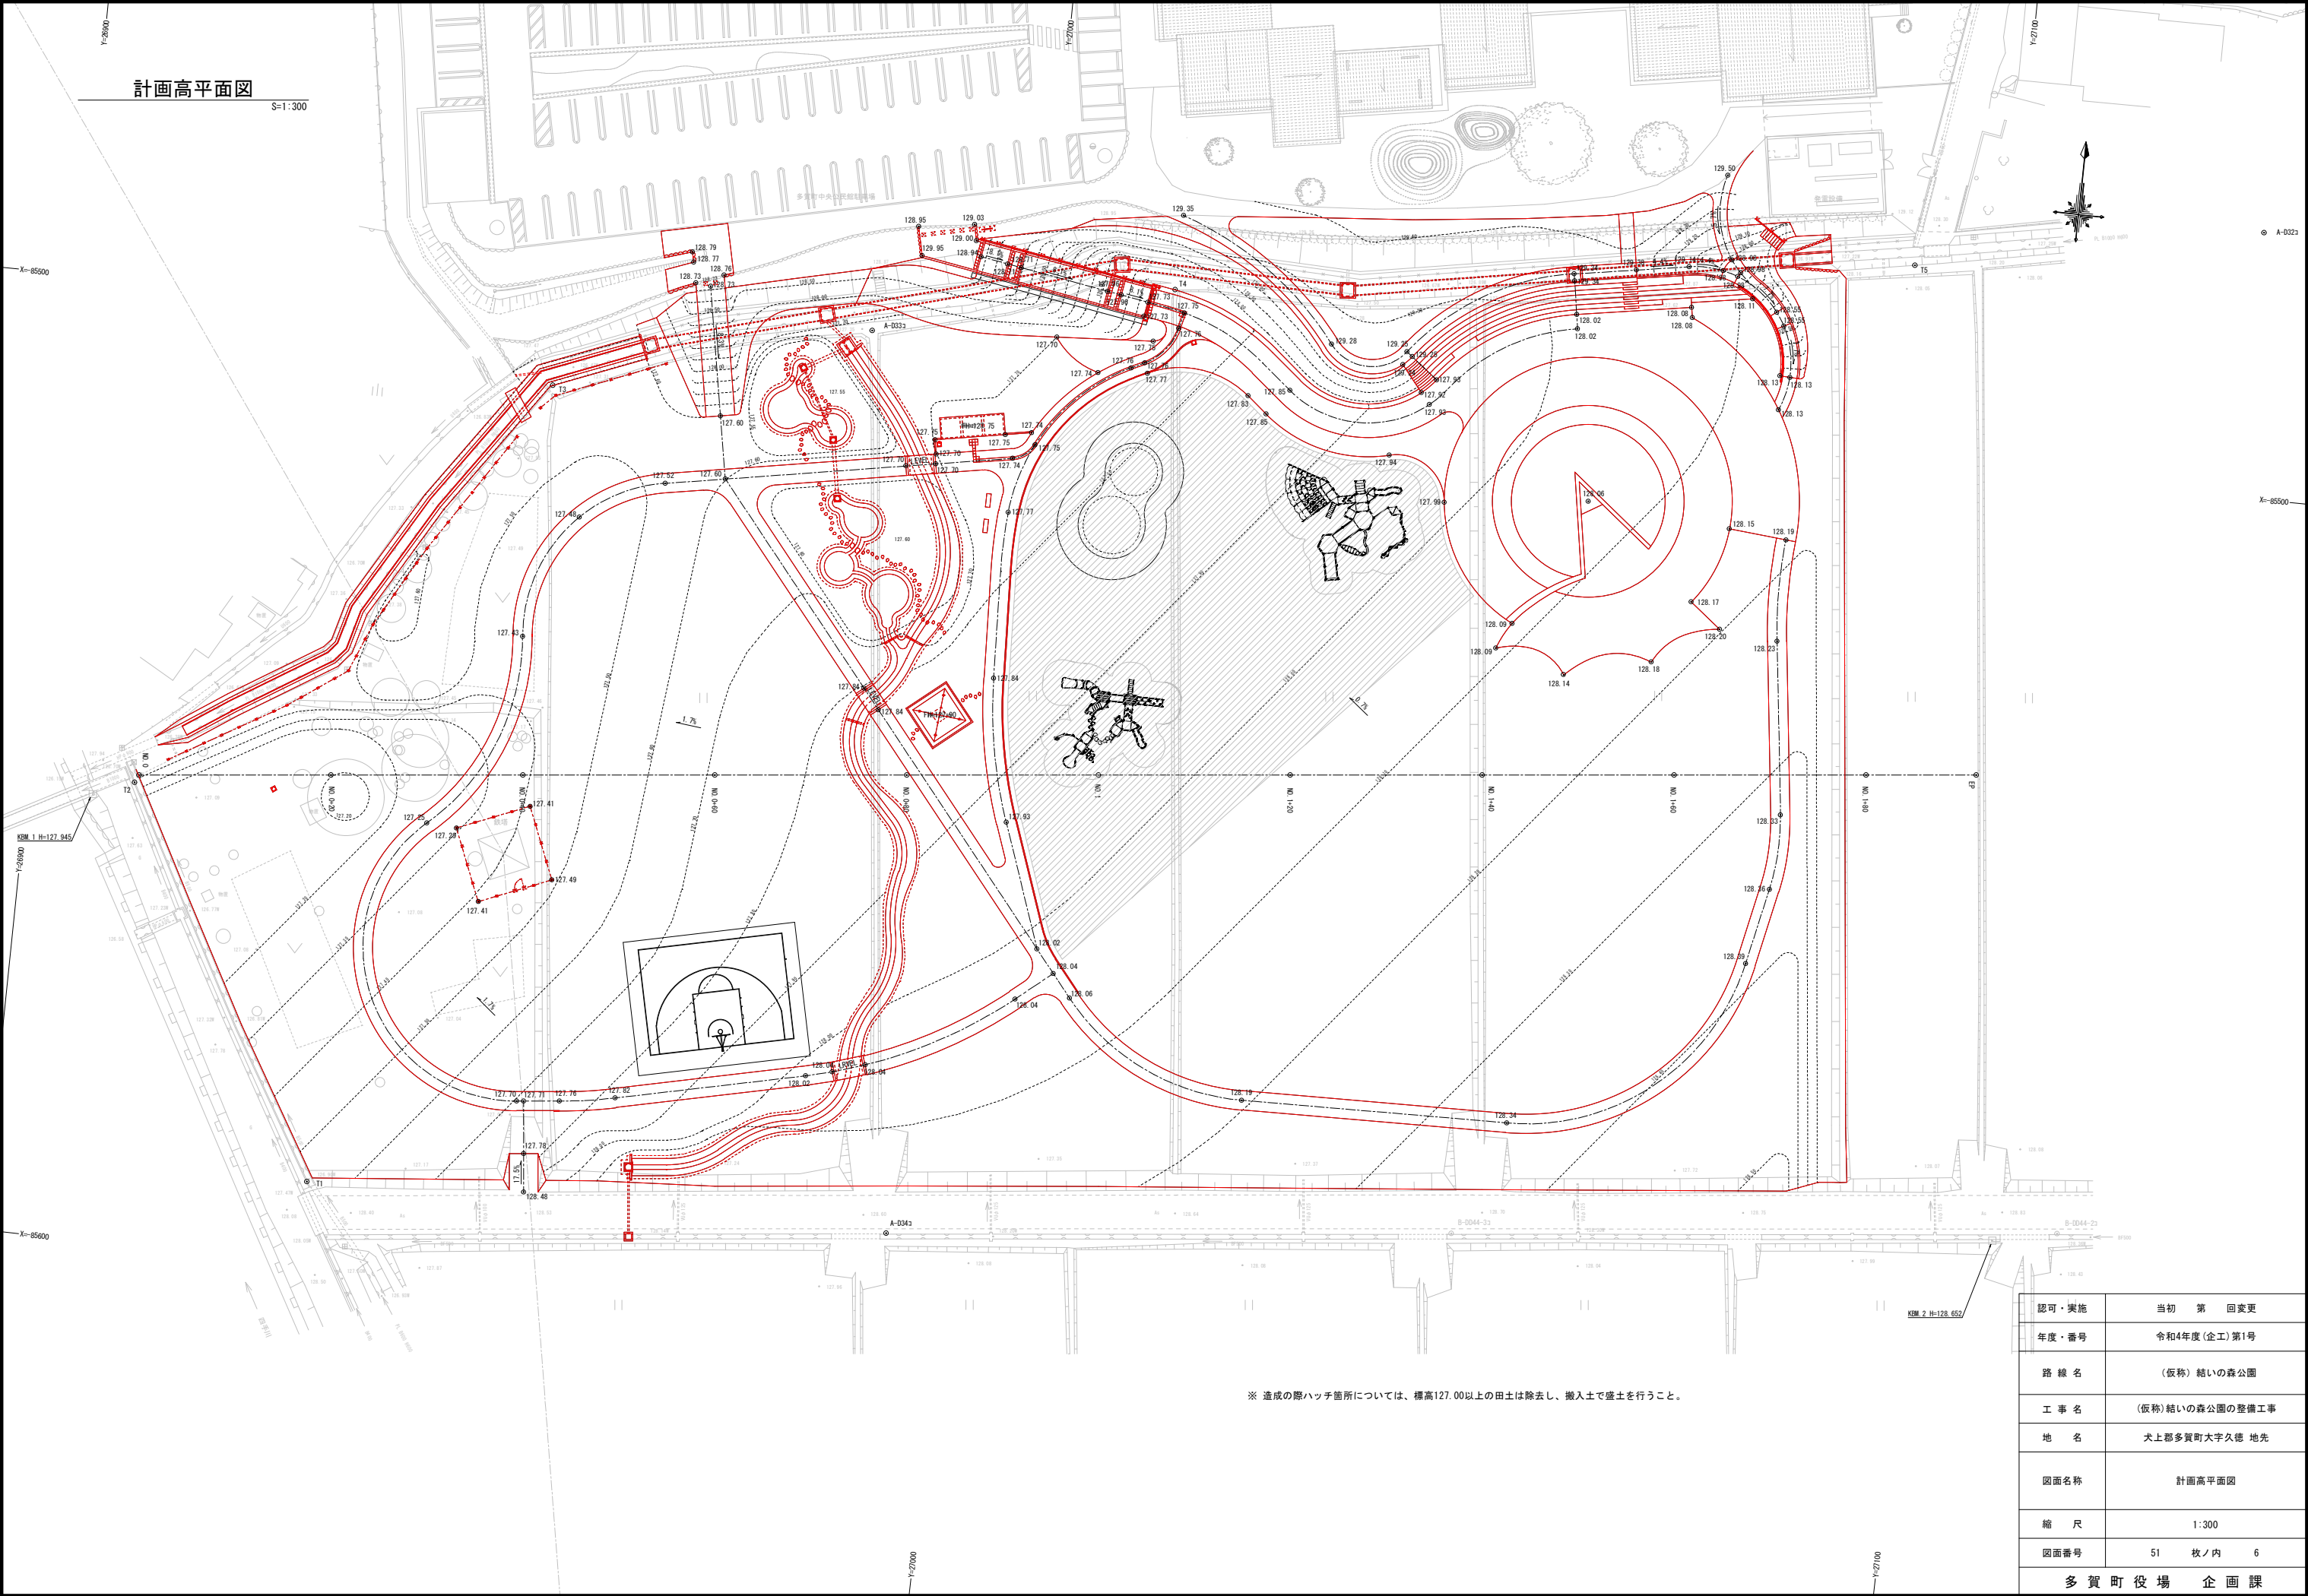

※ 造成の際ハッチ箇所については、標高127.00以上の田土は除去し、搬入土で盛土を行うこと。

認可・実施	当初	第	回変更
年度・番号	令和4年度(企工)第1号		
路線名	(仮称) 結いの森公園		
工事名	(仮称) 結いの森公園の整備工事		
地名	犬上郡多賀町大字久徳 地先		
図面名称	計画高平面図		
縮尺	1:300		
図面番号	51	枚ノ内	6
多賀町役場 企画課			

排水路改修工平面図
S=1:300



凡例



記号	名 称	規 格
	現場打ち水路	W1000×H600～700(スクリーン付き)
	コンクリート台付管	φ 900
	ベンチフリューム	B1000 H600
	集水樹 (A-1～6型)	□ 1200

※ 排水路の高さ表記については、鉄筋コンクリート台付管または、ベンチフリュームの底高を示す。

認可・実施	当初 第 回変更
年度・番号	令和4年度(企工)第1号
路 線 名	(仮称) 結いの森公園
工 事 名	(仮称) 結いの森公園の整備工事
地 名	犬上郡多賀町大字久徳 地先
図面名称	排水路改修工平面図
縮 尺	1:300
図面番号	51 枚ノ内 7
多 賀 町 役 場 企 画 課	

雨水排水設備工平面図

S=1:300

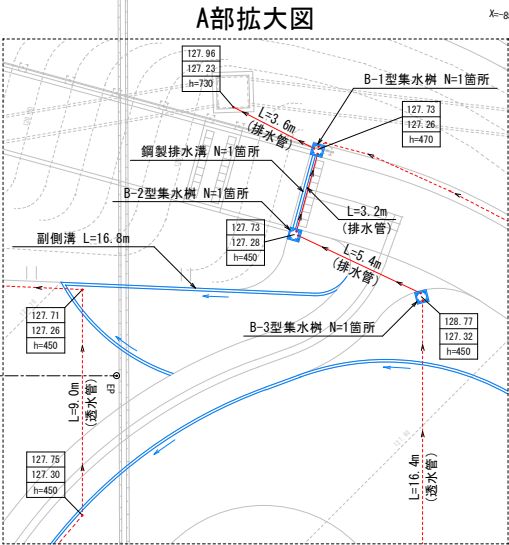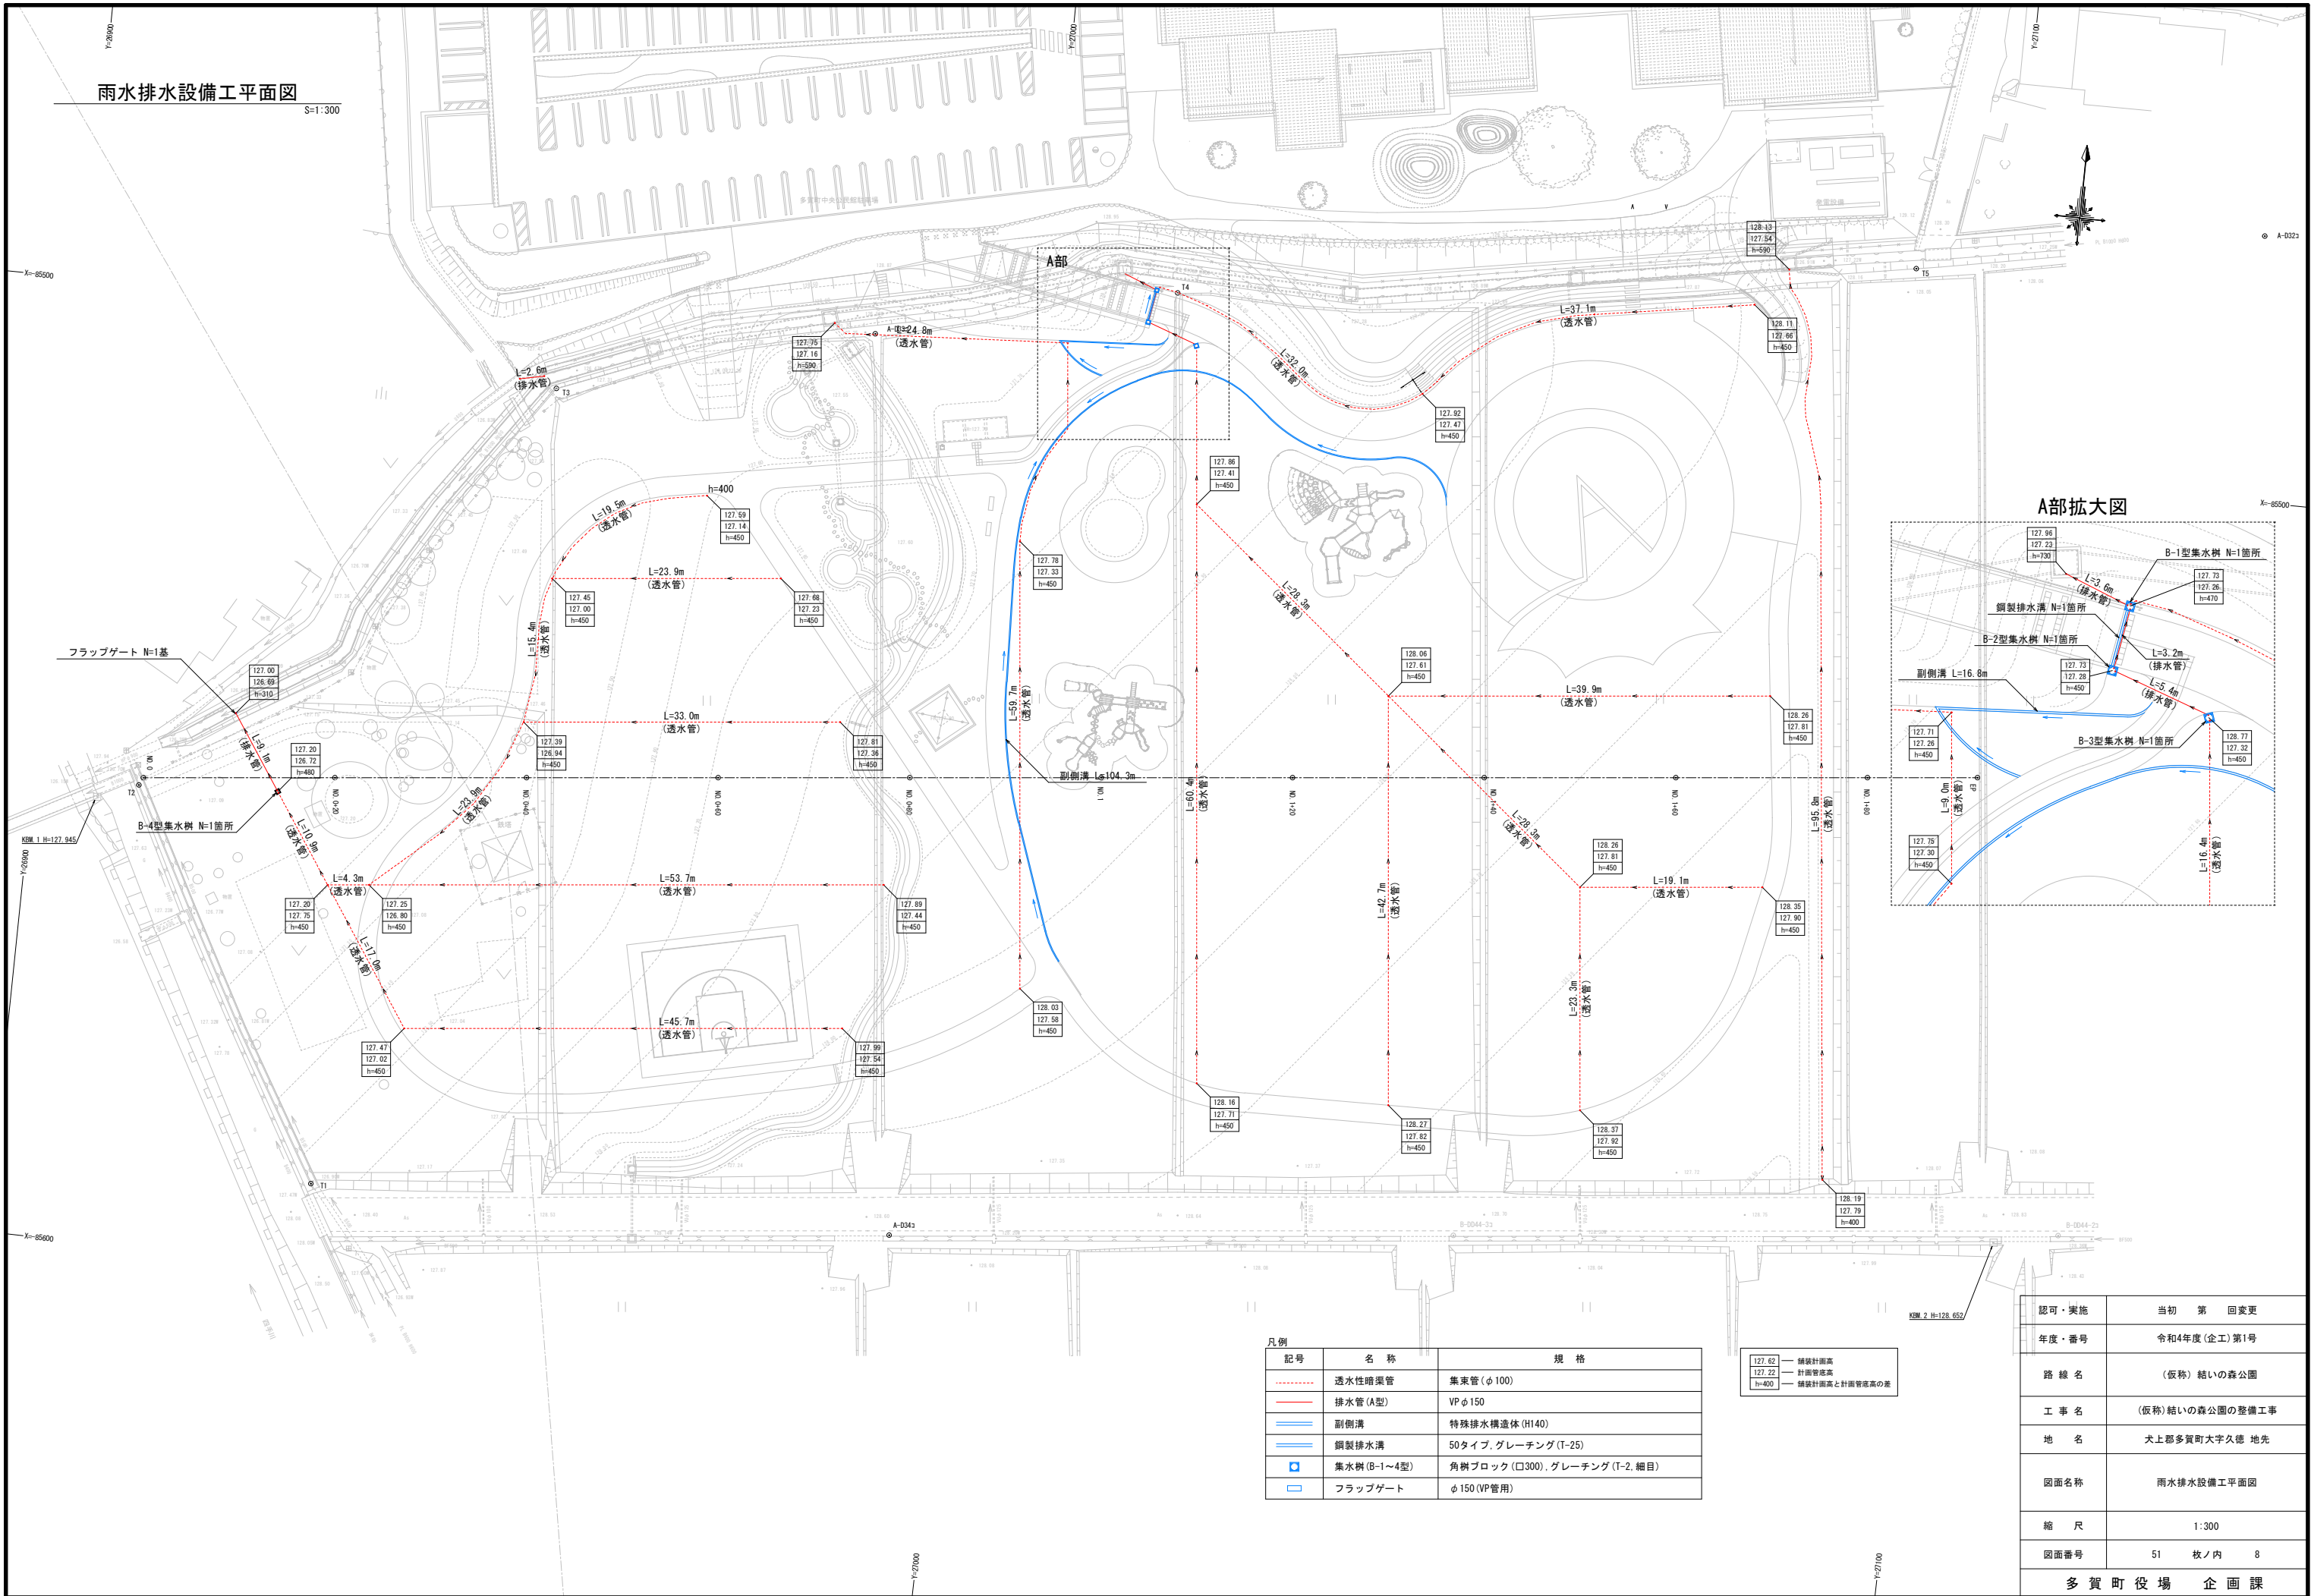


凡例

記号	名称	規格
-----	透水性暗渠管	集束管(φ100)
-----	排水管(A型)	VPφ150
-----	副側溝	特殊排水構造体(H140)
-----	鋼製排水溝	50タイプ、グレーチング(T-25)
□	集水樹(B-1~4型)	角樹ブロック(□300)、グレーチング(T-2、細目)
□	フラップゲート	φ150(VP管用)

127.62	舗装計画高
127.22	計画管理高
h=400	舗装計画高と計画管理高の差

認可・実施	当初 第 回変更
年度・番号	令和4年度(企工)第1号
路線名	(仮称) 結いの森公園
工事名	(仮称) 結いの森公園の整備工事
地名	犬上郡多賀町大字久徳 地先
図面名称	雨水排水設備工平面図
縮尺	1:300
図面番号	51 枚ノ内 8
多賀町役場 企画課	

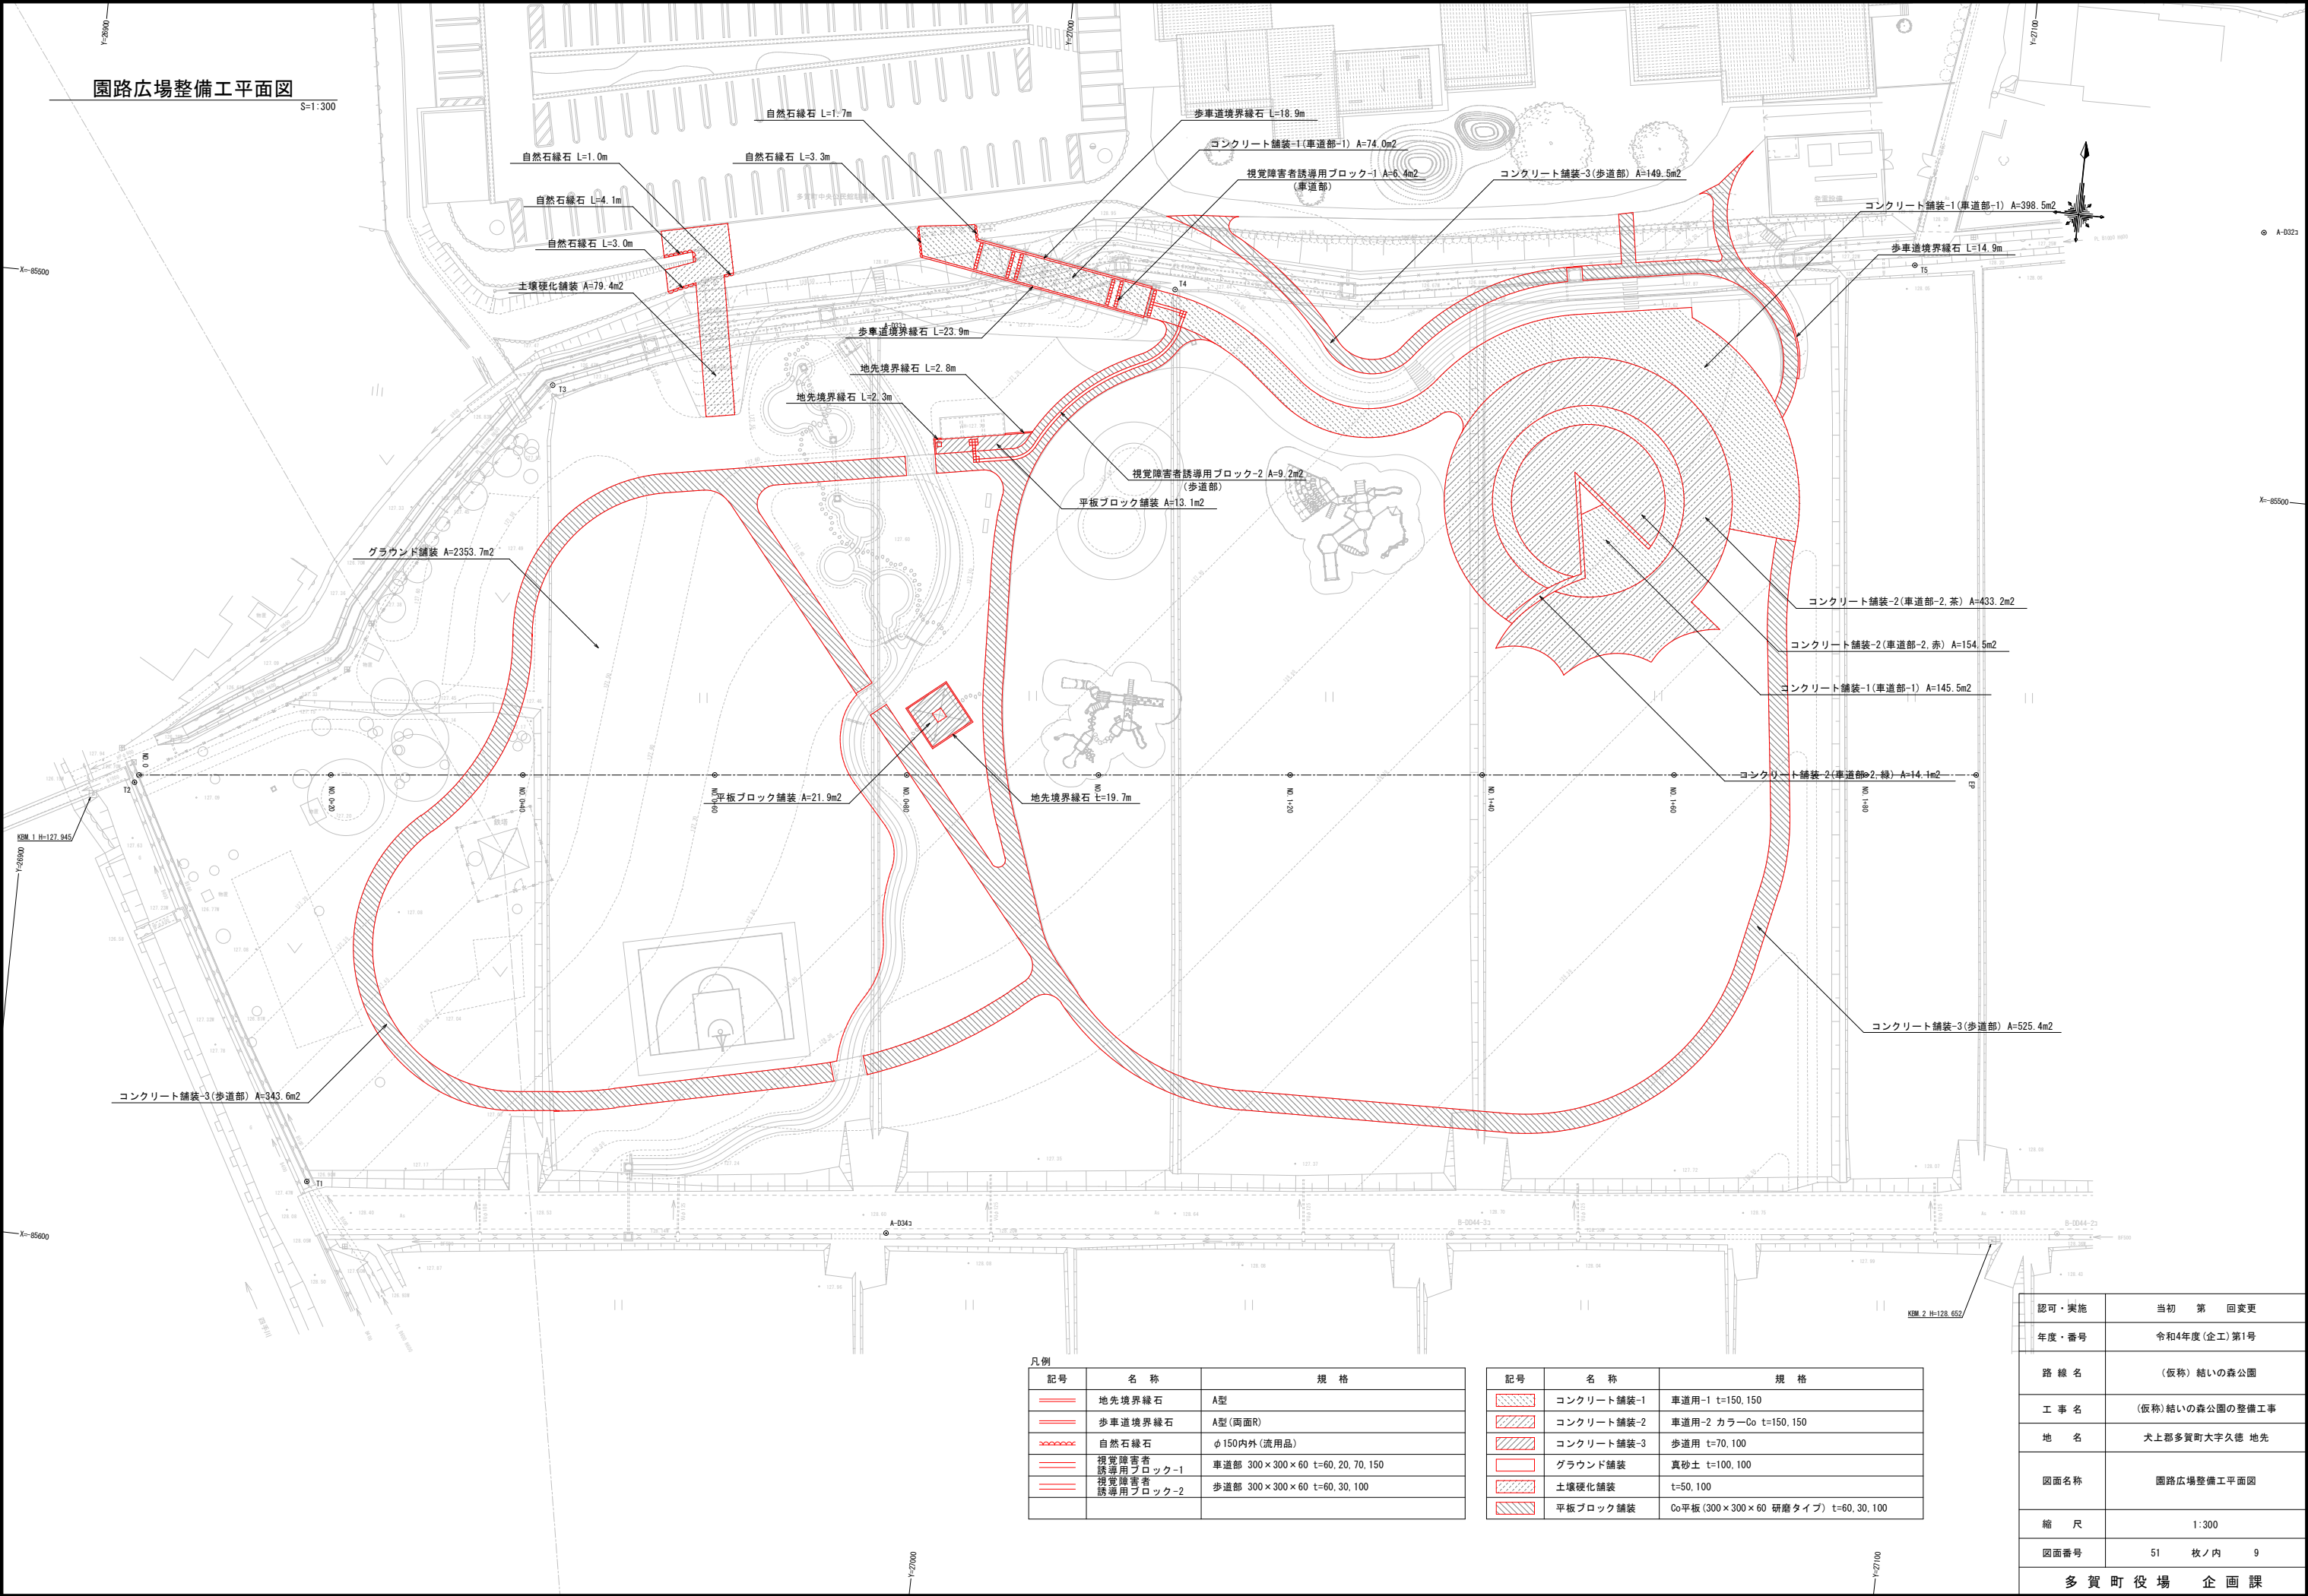


凡例

記号	名 称	規 格
	地先境界縁石	A型
	歩車道境界縁石	A型(両面R)
	自然石縁石	φ150内外(流用品)
	視覚障害者誘導用ブロック-1	車道部 300×300×60 t=60, 20, 70, 150
	視覚障害者誘導用ブロック-2	歩道部 300×300×60 t=60, 30, 100

記号	名 称	規 格
	コンクリート舗装-1	車道用-1 t=150, 150
	コンクリート舗装-2	車道用-2 カラーCo t=150, 150
	コンクリート舗装-3	歩道用 t=70, 100
	グラウンド舗装	真砂土 t=100, 100
	土壌硬化舗装	t=50, 100
	平板ブロック舗装	Co平板(300×300×60 研磨タイプ) t=60, 30, 100

認可・実施	当初 第 回変更
年度・番号	令和4年度(企工)第1号
路 線 名	(仮称) 結いの森公園
工 事 名	(仮称) 結いの森公園の整備工事
地 名	犬上郡多賀町大字久徳 地先
図面名称	園路広場整備工平面図
縮 尺	1:300
図面番号	51 枚ノ内 9
多 賀 町 役 場 企 画 課	

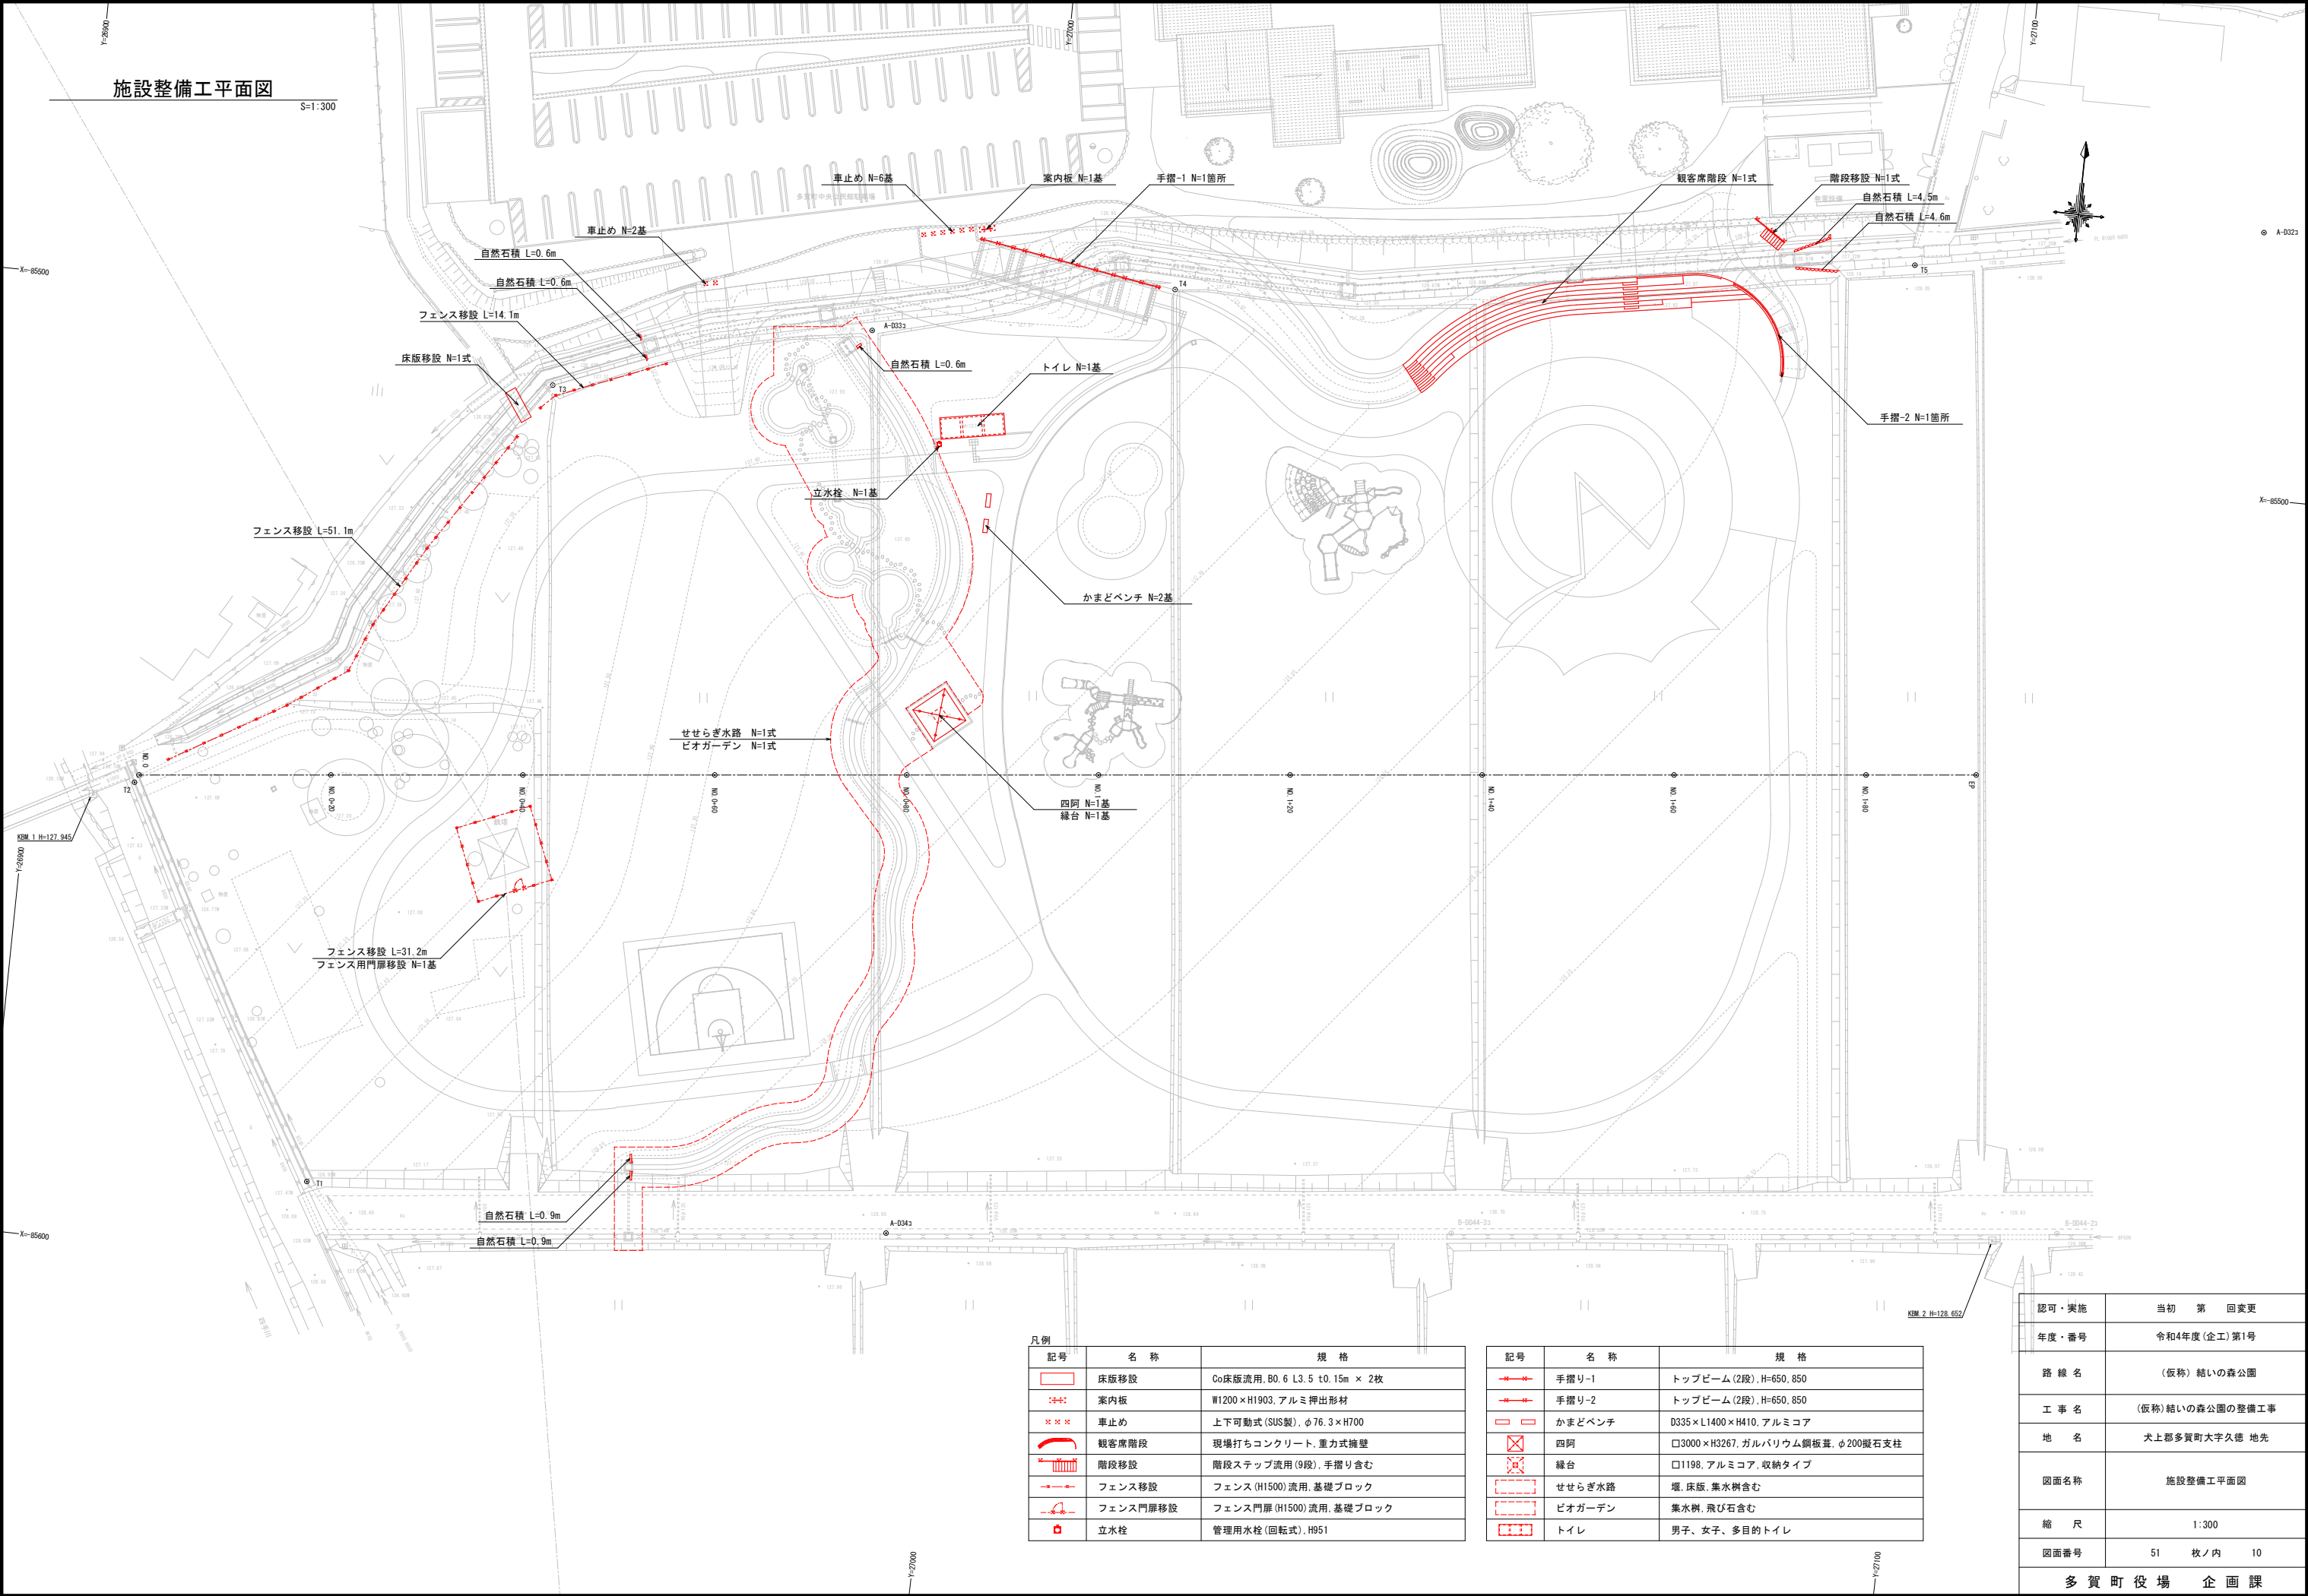

施設整備工平面図


S=1:300


凡例

記号	名称	規格
	床版移設	Co床版流用, B0.6 L3.5 t0.15m × 2枚
	案内板	W1200×H1903, アルミ押出形材
	車止め	上下可動式 (SUS製), φ76.3×H700
	観客席階段	現場打ちコンクリート, 重力式擁壁
	階段移設	階段ステップ流用 (9段), 手摺り含む
	フェンス移設	フェンス (H1500) 流用, 基礎ブロック
	フェンス門扉移設	フェンス門扉 (H1500) 流用, 基礎ブロック
	立水栓	管理用水栓 (回転式), H951

記号	名称	規格
	手摺り-1	トップビーム (2段), H=650, 850
	手摺り-2	トップビーム (2段), H=650, 850
	かまどベンチ	D335×L1400×H410, アルミコア
	四阿	□3000×H3267, ガルバリウム鋼板葺, φ200凝石支柱
	縁台	□1198, アルミコア, 収納タイプ
	せせらぎ水路	堰, 床版, 集水樹含む
	バイオガーデン	集水樹, 飛び石含む
	トイレ	男子、女子、多目的トイレ

認可・実施	当初 第 回変更
年度・番号	令和4年度 (企工) 第1号
路線名	(仮称) 結いの森公園
工事名	(仮称) 結いの森公園の整備工事
地名	犬上郡多賀町大字久徳 地先
図面名称	施設整備工平面図
縮尺	1:300
図面番号	51 枚ノ内 10
多賀町役場 企画課	

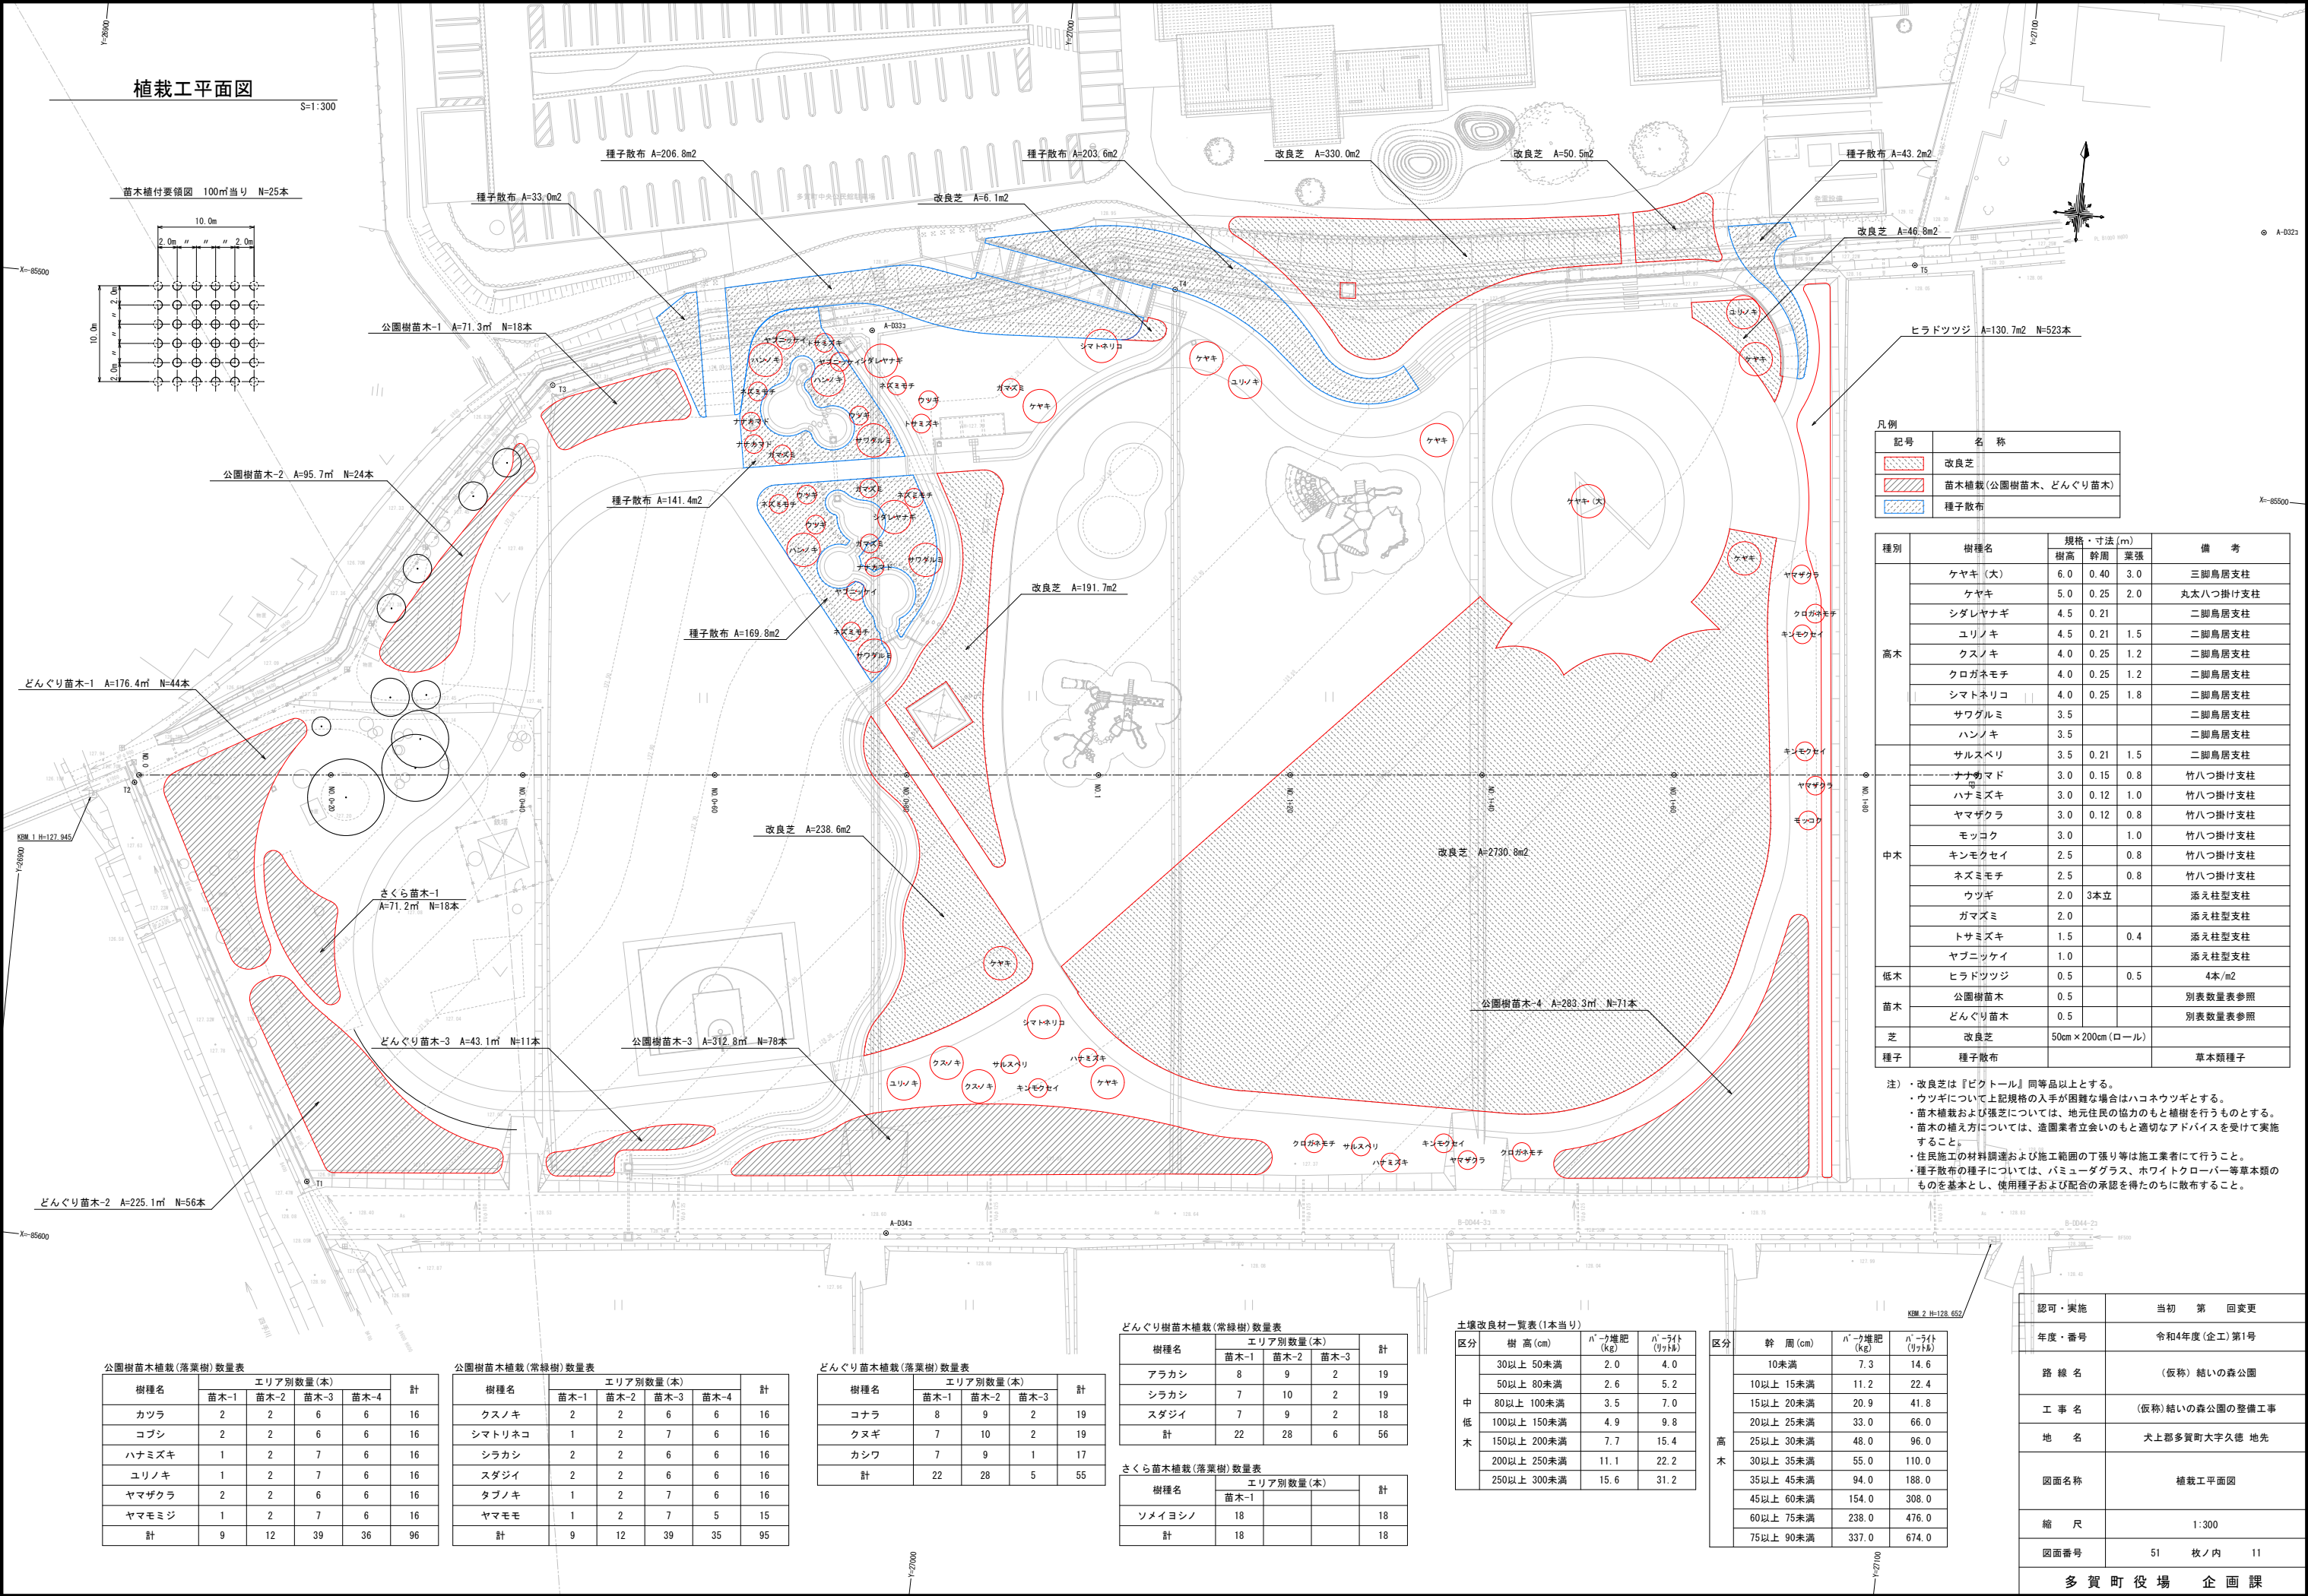


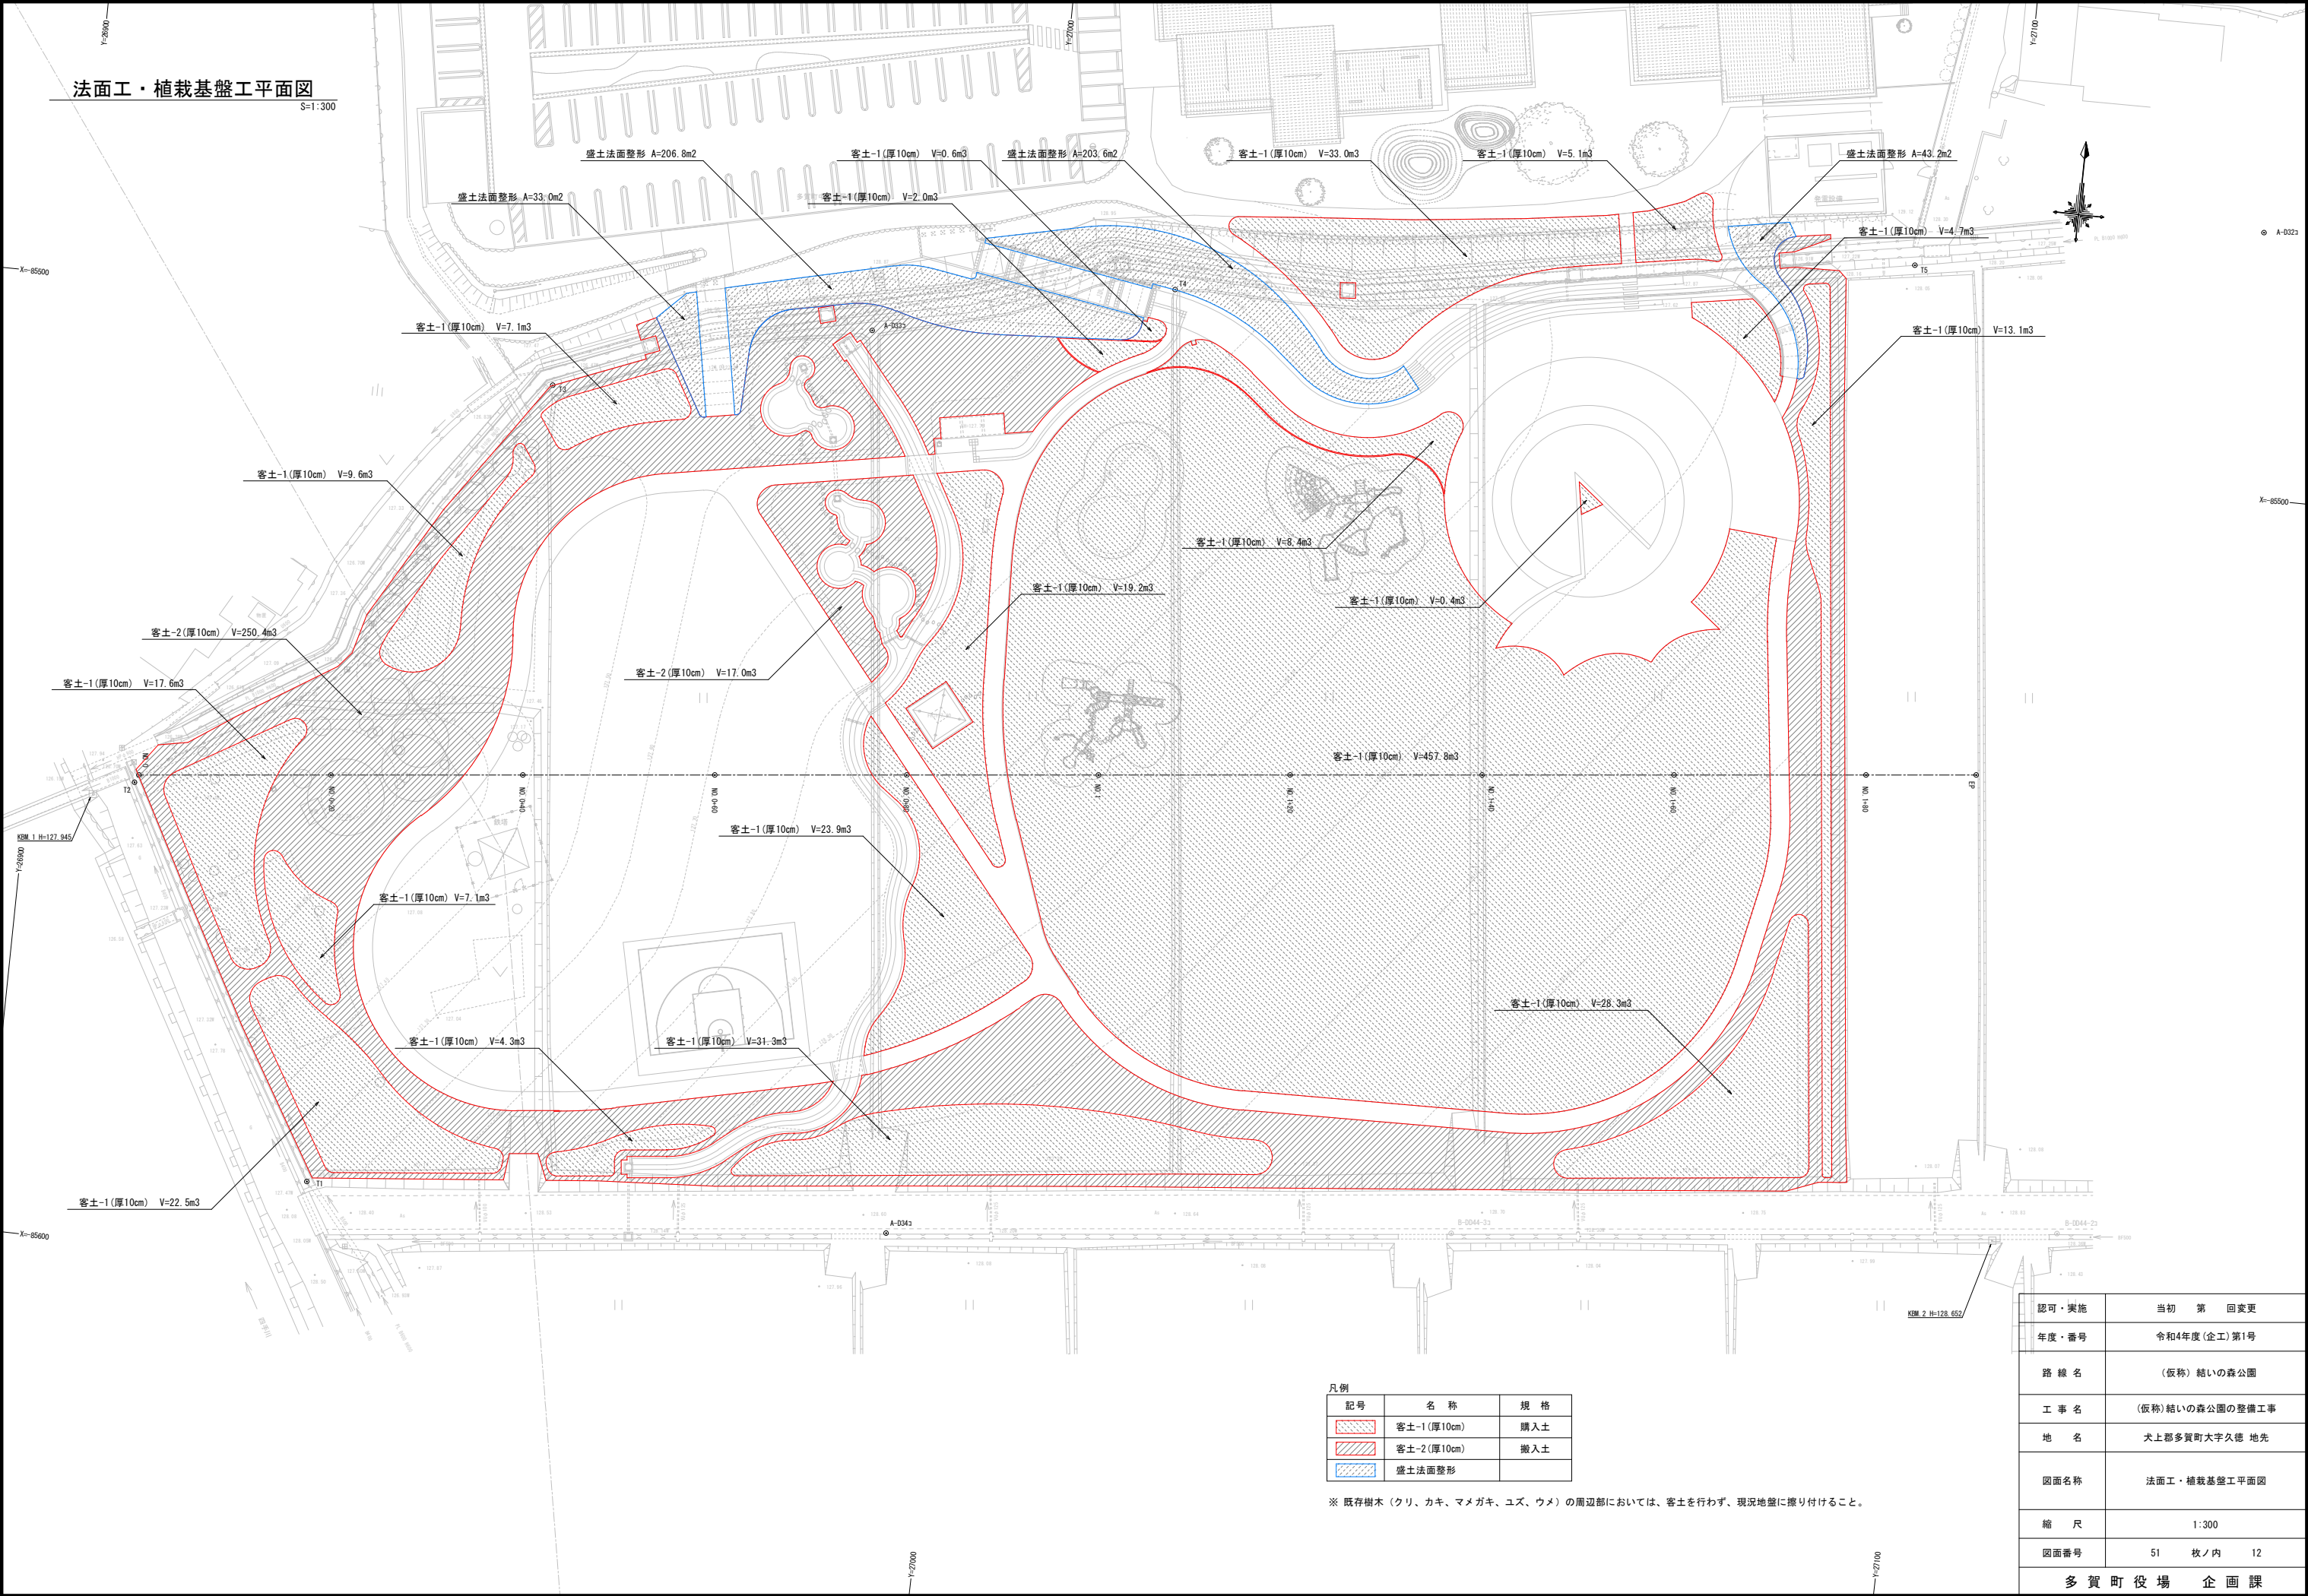

凡例		
記号	名 称	規 格
	客土-1 (厚10cm)	購入土
	客土-2 (厚10cm)	搬入土
	盛土法面整形	

※ 既存樹木 (クリ、カキ、マメガキ、ユズ、ウメ) の周辺部においては、客土を行わず、現況地盤に擦り付けること。

認可・実施	当初 第 回変更
年度・番号	令和4年度(企工)第1号
路線名	(仮称) 結いの森公園
工事名	(仮称) 結いの森公園の整備工事
地名	犬上郡多賀町大字久徳 地先
図面名称	法面工・植栽基盤工平面図
縮 尺	1:300
図面番号	51 枚ノ内 12
多 賀 町 役 場 企 画 課	

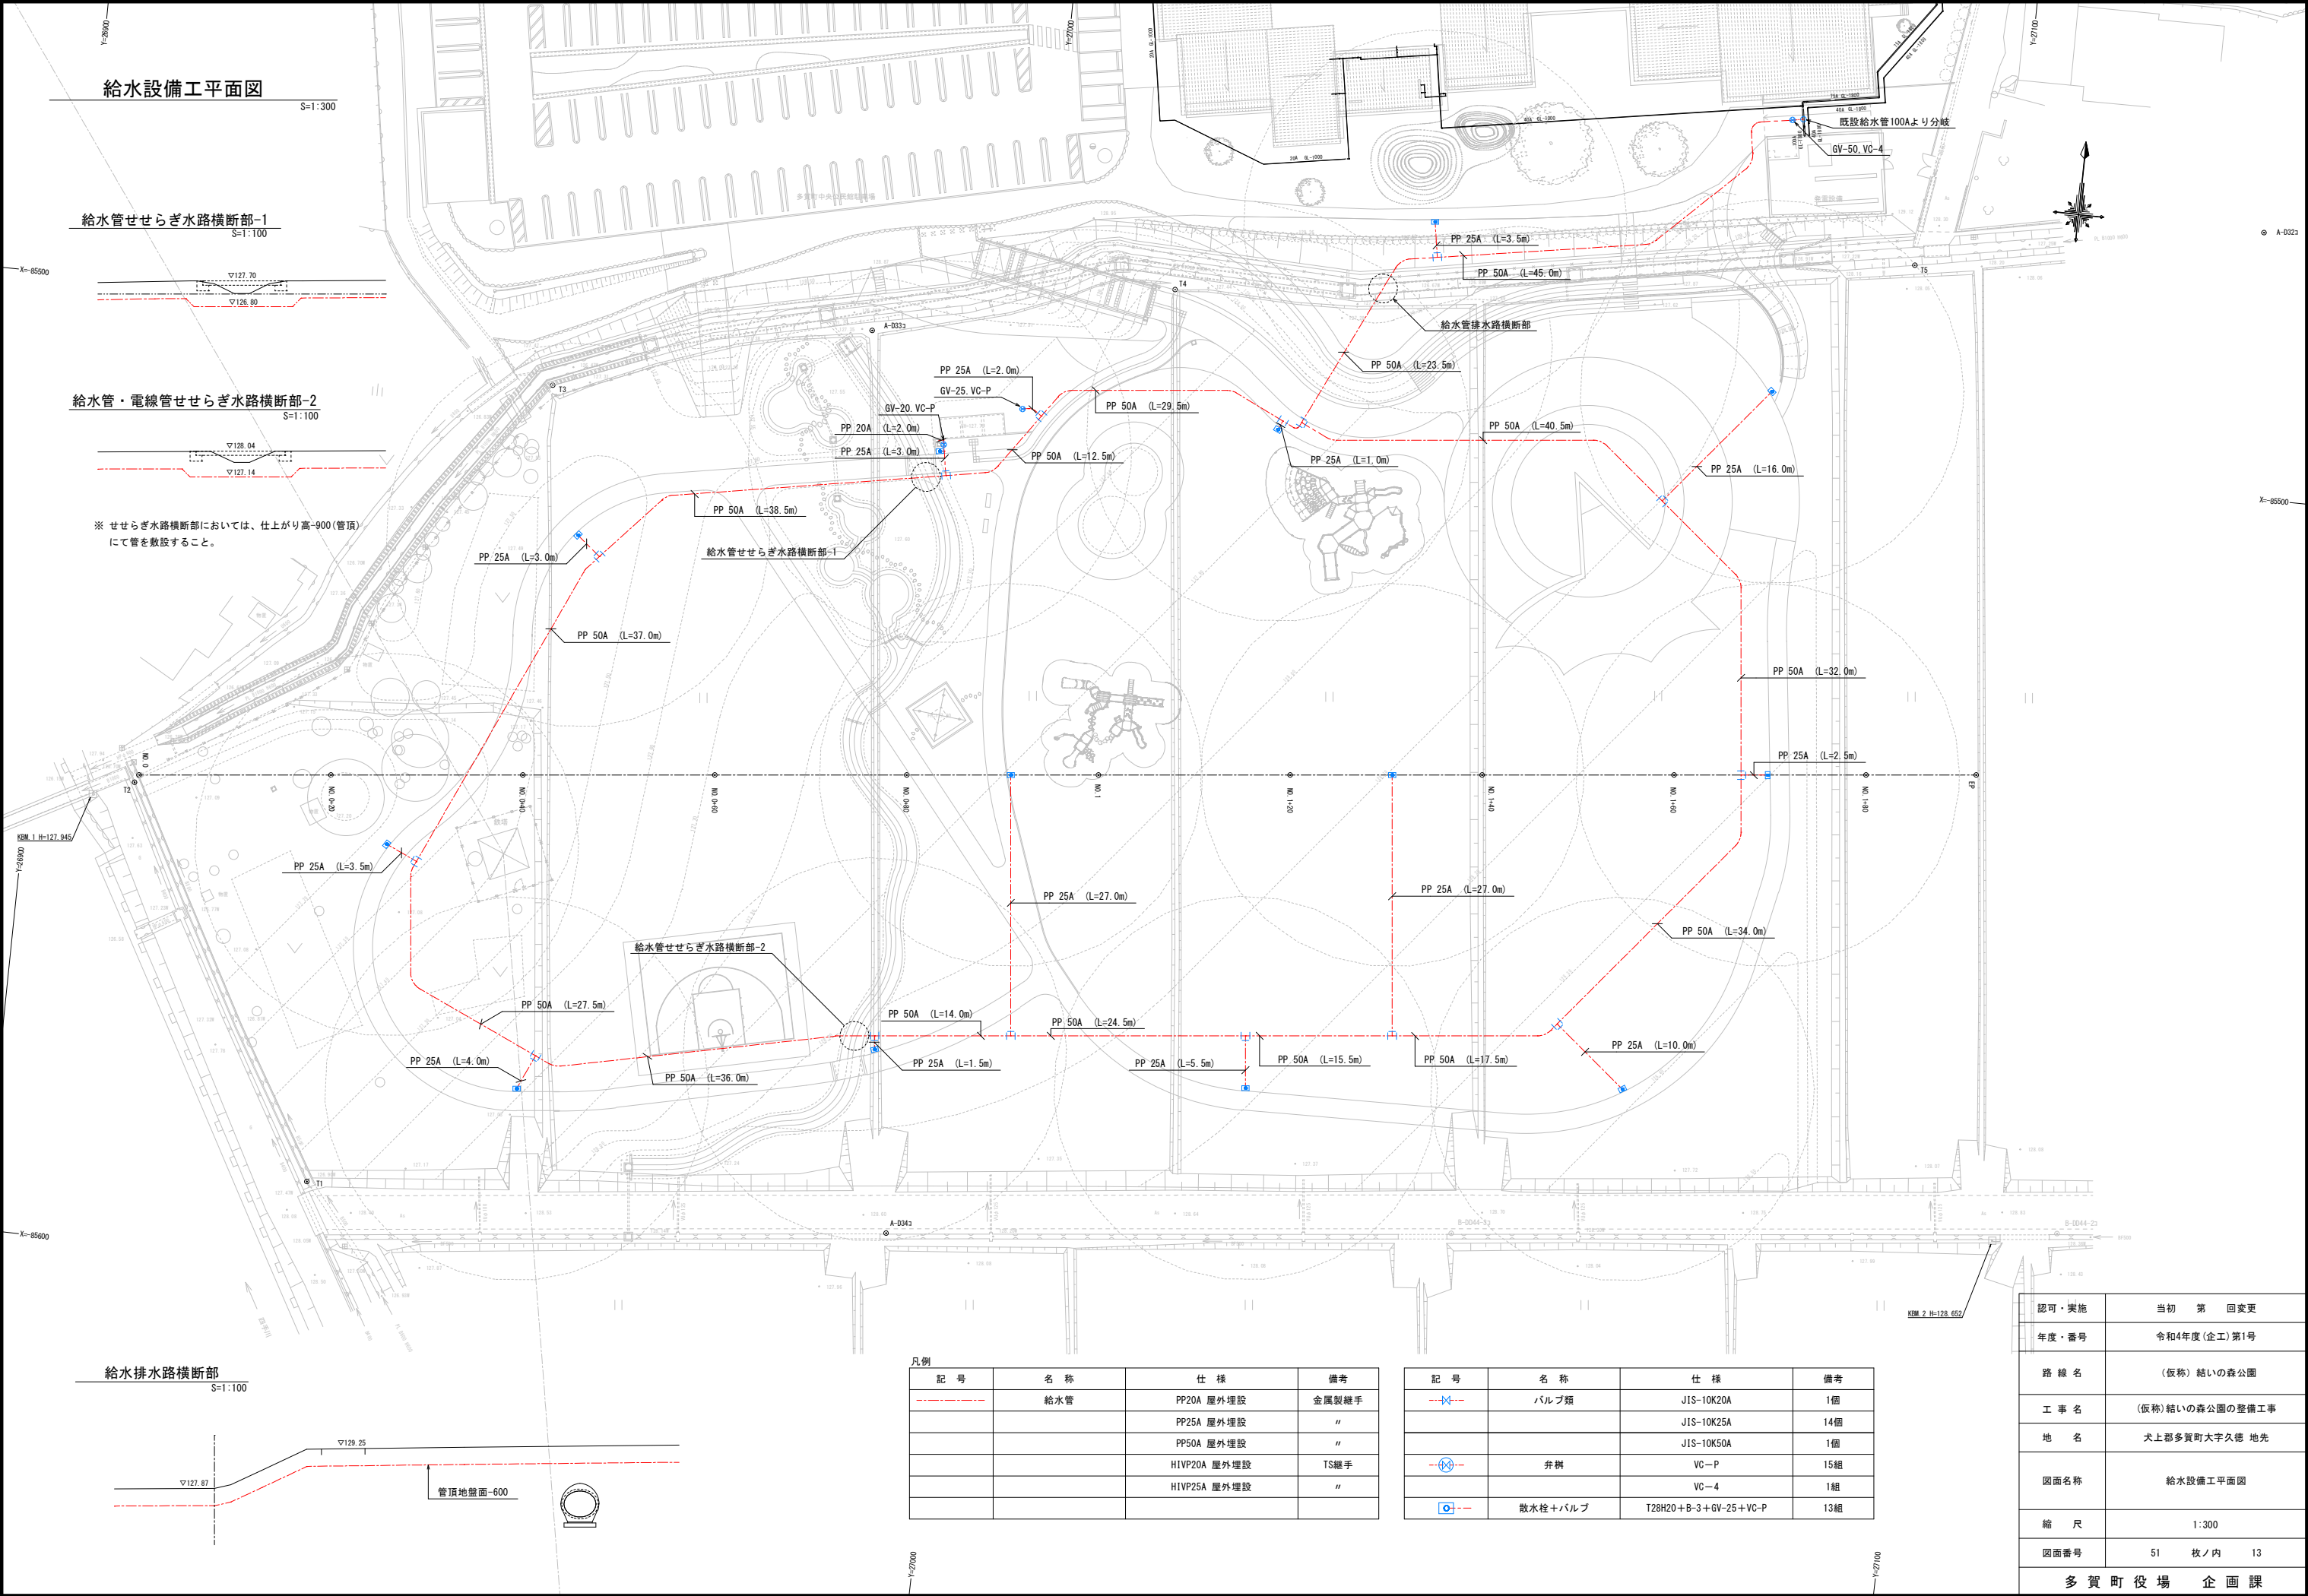

給水設備工平面図

S=1:300

給水管せせらぎ水路横断部-1

S=1:100

給水管・電線管せせらぎ水路横断部-2

S=1:100

※ せせらぎ水路横断部においては、仕上がり高-900(管頂)にて管を敷設すること。

給水排水路横断部


S=1:100

凡例

記 号	名 称	仕 様	備考
	給水管	PP20A 屋外埋設	金属製継手
		PP25A 屋外埋設	〃
		PP50A 屋外埋設	〃
		HIVP20A 屋外埋設	TS継手
		HIVP25A 屋外埋設	〃

記 号	名 称	仕 様	備考
	バルブ類	JIS-10K20A	1個
		JIS-10K25A	14個
		JIS-10K50A	1個
	弁 井	VC-P	15組
		VC-4	1組
	散水栓+バルブ	T28H20+B-3+GV-25+VC-P	13組

認可・実施	当初	第	回変更
年度・番号	令和4年度(企工)第1号		
路 線 名	(仮称) 結いの森公園		
工 事 名	(仮称) 結いの森公園の整備工事		
地 名	犬上郡多賀町大字久徳 地先		
図面名称	給水設備工平面図		
縮 尺	1:300		
図面番号	51	枚ノ内	13
多 賀 町 役 場 企 画 課			

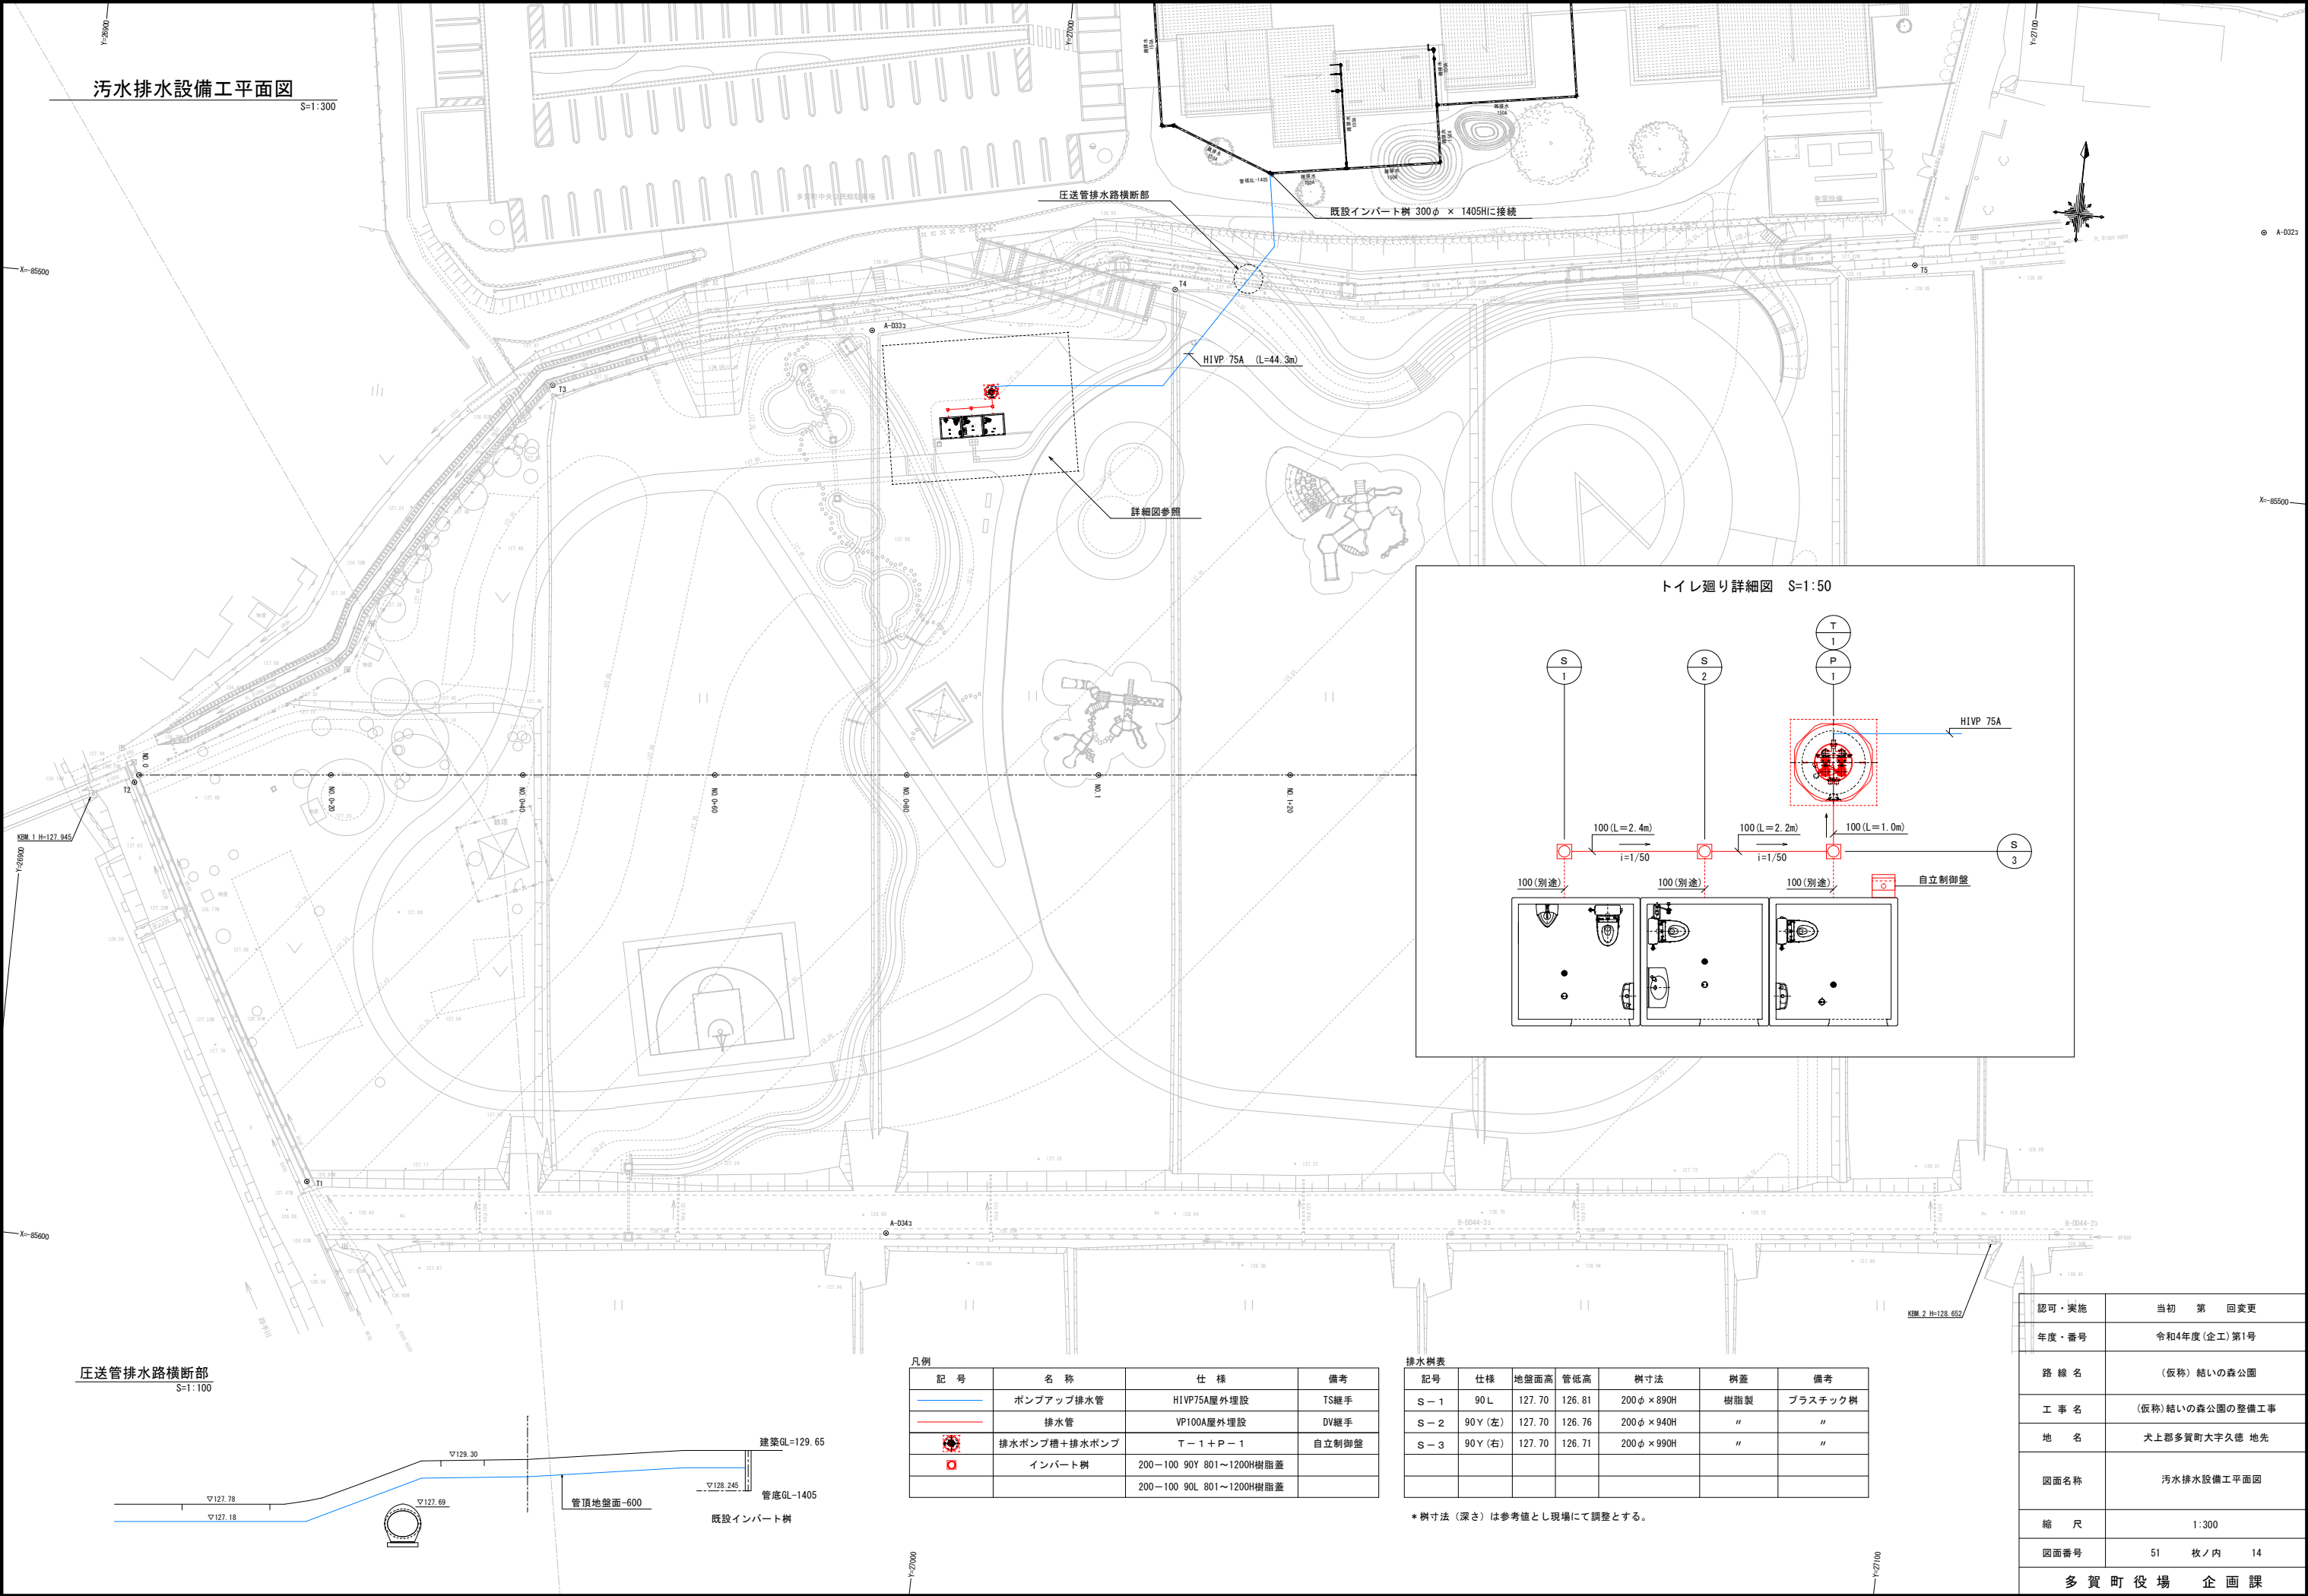

汚水排水設備工平面図
S=1:300

圧送管排水路横断面
S=1:100

トイレ廻り詳細図 S=1:50

凡例			
記 号	名 称	仕 様	備 考
	ポンプアップ排水管	HIVP75A屋外埋設	TS継手
	排水管	VP100A屋外埋設	DV継手
	排水ポンプ槽+排水ポンプ	T-1+P-1	自立制御壁
	インバート樹	200-100 90Y 801~1200H樹脂蓋	
		200-100 90L 801~1200H樹脂蓋	

排水樹表						
記号	仕様	地盤面高	管底高	樹寸法	樹蓋	備考
S-1	90 L	127.70	126.81	200φ×890H	樹脂製	プラスチック樹
S-2	90 Y (左)	127.70	126.76	200φ×940H	〃	〃
S-3	90 Y (右)	127.70	126.71	200φ×990H	〃	〃

* 樹寸法 (深さ) は参考値とし現場にて調整とする。

認可・実施	当初	第	回変更
年度・番号	令和4年度(企工)第1号		
路線名	(仮称) 結いの森公園		
工事名	(仮称) 結いの森公園の整備工事		
地名	犬上郡多賀町大字久徳 地先		
図面名称	汚水排水設備工平面図		
縮 尺	1:300		
図面番号	51	枚ノ内	14
多 賀 町 役 場 企 画 課			

電気設備工平面図

S=1:300

EM-CE5.5"-3C (FEP30) 照明A
EM-CE8"-3CE5.5" (FEP30) WC電灯盤
EM-CE14"-3C (FEP30) 排水P盤
EM-CE14"-3C (FEP30) コンセント
(FEP30) 送風機
(FEP30) 管理棟

電力引込
引込柱CP9-19-4.3 支線・装柱金具
1φ3W EM-CE 14"-3C (HIVE28) 6m
3φ3W EM-CE3.5"-3C (HIVE22) 6m
引込盤
EM-IE14" (HIVE16) 2m

EM-CE3.5"-3C (FEP30) 照明B

凡例

記号	名称	仕様	備考
-----	電線管 (FEP30)		
□ H1	ハンドホール	H1-6, R2K-60	3組 (Y分岐 (Y0) 1組)
○	引込柱	9m-19cm-4.3kN 支線・装柱金具 電線管 (HIVE22, 28)	1本
▣	引込盤	屋外壁掛形 (SUS-HP塗装) 電線管 (HIVE16), ED, 埋設標	1面

記号	名称	仕様	備考
-----	電線	EM-IE 5.5m2	WC棟 (接地)
-----		EM-IE 14m2	ED
-----	ケーブル	EM-CE 3.5mm2-3C	引込, 照明B
-----		EM-CE 5.5mm2-3C	照明A
-----		EM-CE 8mm2-3C	WC棟 (電源)
-----		EM-CE 14mm2-3C	引込, コンセント, 排水P盤

記号	名称	仕様	備考
○ A	屋外ポール灯 A	LED屋外照明灯	6基
○ B	屋外ポール灯 B	LED屋外照明灯 コンクリート基礎 500*500*1100	17基
○	コンセントポール	LEDローボールライト コンクリート基礎 300*300*400	1基
○		防水接地コンセント (2コ口) コンクリート基礎 φ200*350	

認可・実施	当初 第 回変更
年度・番号	令和4年度 (企工) 第1号
路線名	(仮称) 結いの森公園
工事名	(仮称) 結いの森公園の整備工事
地名	犬上郡多賀町大字久徳 地先
図面名称	電気設備工平面図
縮尺	1:300
図面番号	51 枚ノ内 15
多賀町役場 企画課	

準備工・構造物撤去工平面図
S=1:500



準備工数量表

名称	規格	数量	備考
樹木処分		1式	処分樹木規格表参照

処分樹木規格表

番号	樹高(m)	幹周(m)	番号	樹高(m)	幹周(m)	番号	樹高(m)	幹周(m)	番号	樹高(m)	幹周(m)	番号	樹高(m)	幹周(m)
1	3.5	0.42	11	3.0	0.50	21	2.0	0.13	31	1.5	0.23	41	1.5	0.18
2	3.0	0.38	12	3.0	0.42	22	2.0	0.13	32	1.5	0.15			
3	2.5	0.33	13	2.5	0.32	23	1.5	0.20	33	1.5	0.20			
4	2.0	0.27	14	2.5	0.18	24	2.5	0.22	34	1.5	0.28			
5	2.5	0.39	15	3.0	0.46	25	2.0	0.10	35	1.5	0.22			
6	4.0	0.68	16	2.5	0.23	26	2.0	0.12	36	2.5	0.28			
7	2.5	0.40	17	1.5	0.52	27	2.0	0.18	37	2.5	0.63			
8	3.0	0.49	18	1.0	0.21	28	2.5	0.13	38	1.5	0.20			
9	2.5	0.29	19	3.0	0.78	29	3.0	0.34	39	3.0	0.77			
10	2.5	0.48	20	1.0	0.32	30	3.5	0.29	40	2.5	1.10			



構造物撤去工数量表

名称	規格	数量	備考
フェンス撤去	H=1500	97.2m	門扉含む 再利用
縁石撤去		17.8m	一部再利用
階段撤去		1式	再利用 附属手摺り含む
床版撤去	B0.6 L3.5 t0.15m×2枚	1式	再利用(1575kg)
物置撤去	2棟	1式	
コンクリート取壊し	無筋	12.3m3	コンクリート舗装 97.4m2×0.1m=9.74m3 フェンス基礎 0.20m×0.20m×0.35m×(97.2m/2.0m)=0.68m3 階段附属手摺り基礎 0.30m×0.30m×0.50m×3基=0.14m3 土壌硬化舗装 35.3m2×0.05m=1.77m3
コンクリート取壊し	鉄筋	12.3m3	組立式柵渠 アーム 0.0312m3/箇所×(151.2m/1.5m)=3.14m3 組立式柵渠 パネル 0.60m×0.05m×151.2m×2=9.07m3 ベンチフレーム 0.064m3/m×0.9m=0.06m3
アスファルト舗装取壊し	t=50	1.9m2	
舗装版切断	t=100未満	19.7m	10.3+7.0+2.4


※ 既設フェンスおよび床版、階段、縁石については、移設して再利用するため、注意して撤去すること。
※ 既存樹木について、図中で黒丸で示すクリ、カキ、マメガキ、ユズ、ウメについては、そのまま残すこと。

認可・実施	当初 第 回変更
年度・番号	令和4年度(企工)第1号
路線名	(仮称) 結いの森公園
工事名	(仮称) 結いの森公園の整備工事
地名	犬上郡多賀町大字久徳 地先
図面名称	準備工・構造物撤去工平面図
縮尺	1:500
図面番号	51 枚ノ内 16
多賀町役場 企画課	

仮設工及び一次造成工平面図
S=1:500

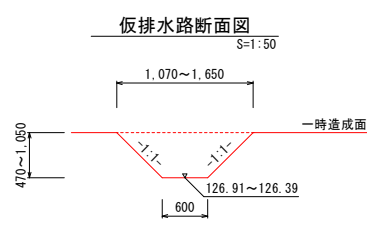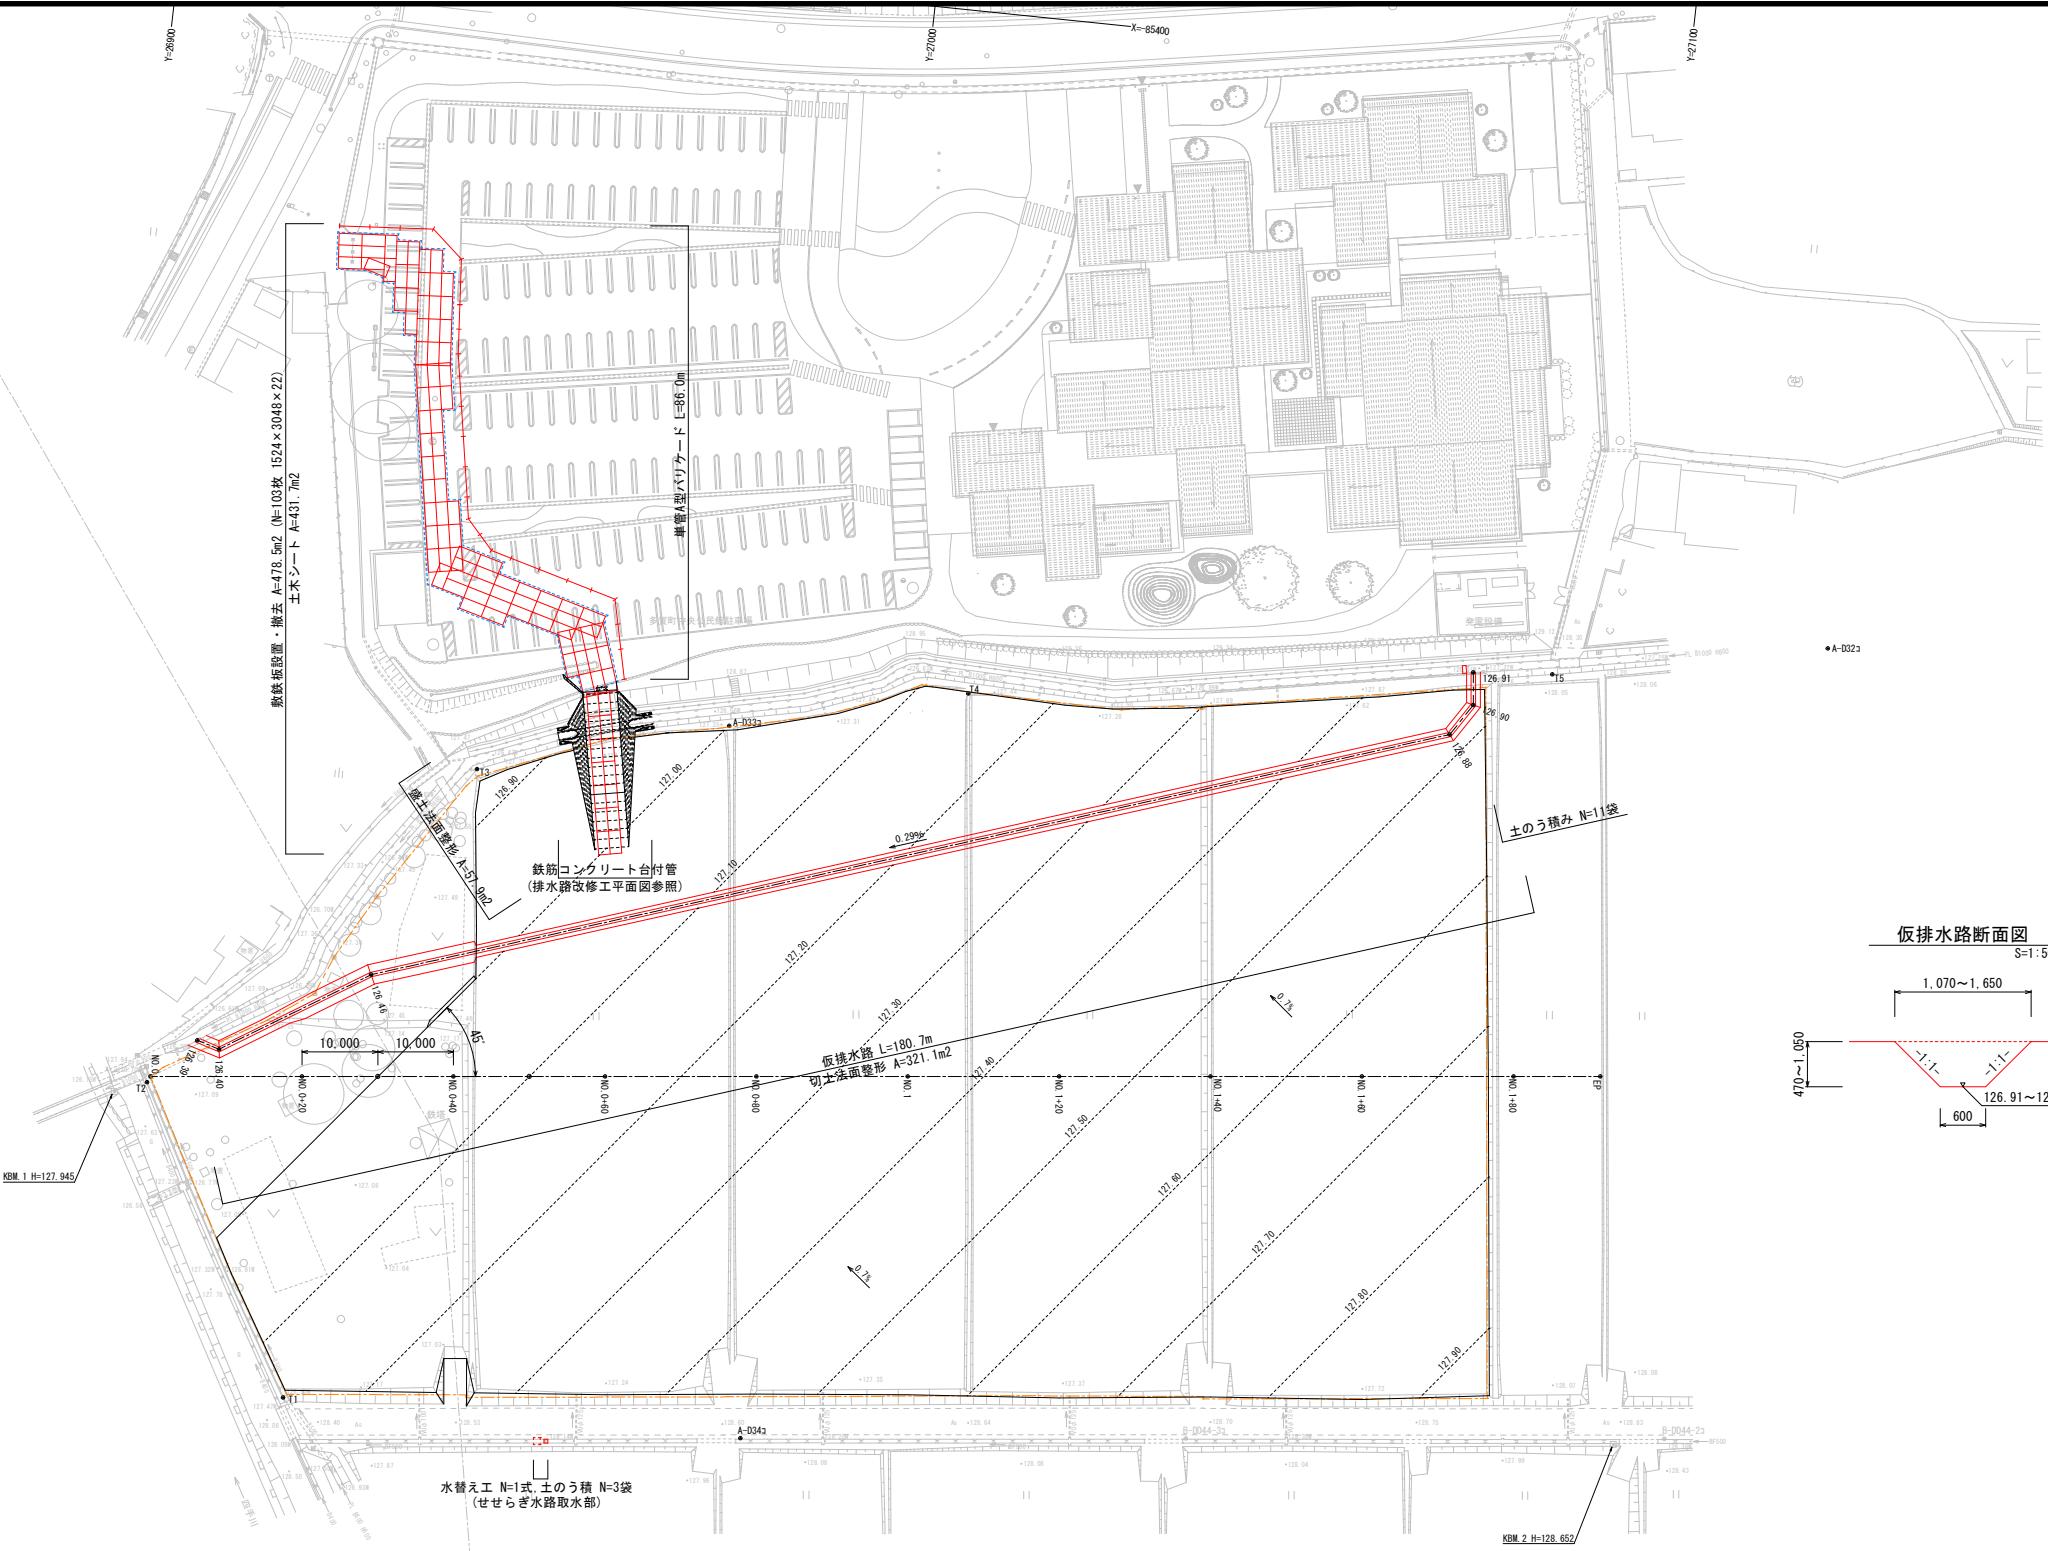

進入部標準断面図
S=1:50

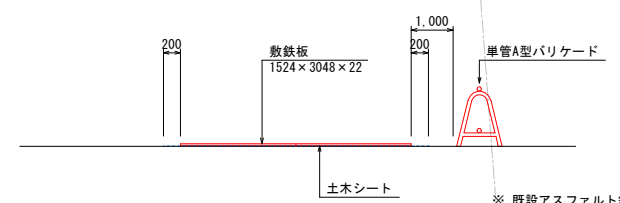


※ 既設アスファルト舗装・土壌硬化舗装部に設ける敷鉄板下には、
損傷防止のため土木シートを設置すること。

- ※ 一次造成工は、現況田土の締固めや、田土の勾配を確保し排水性の改善を図るために搬入土による盛土を行う前に行う。
- ※ 一次造成工については、図中黒実線の範囲について表記の高さで仕上げること。
- ※ 一次造成の際に、せせらぎ水路・バイオガーデンに使用するため表土（田土）を230m3程度、および現況の組立式橋梁
No. 1+40～+75付近の法面に使用されている自然石を採取・保管しておくこと。
- ※ 仮排水路の高さ表記については、素掘り側溝の底高を示す。

認可・実施	当初	第	回	変更
年度・番号	令和4年度(企工)第1号			
路線名	(仮称) 結いの森公園			
工事名	(仮称) 結いの森公園の整備工事			
地名	犬上郡多賀町大字久徳 地先			
図面名称	仮設工及び一次造成工平面図			
縮尺	1:500			
図面番号	51	枚ノ内	17	
多賀町役場 企画課				

縦断面図

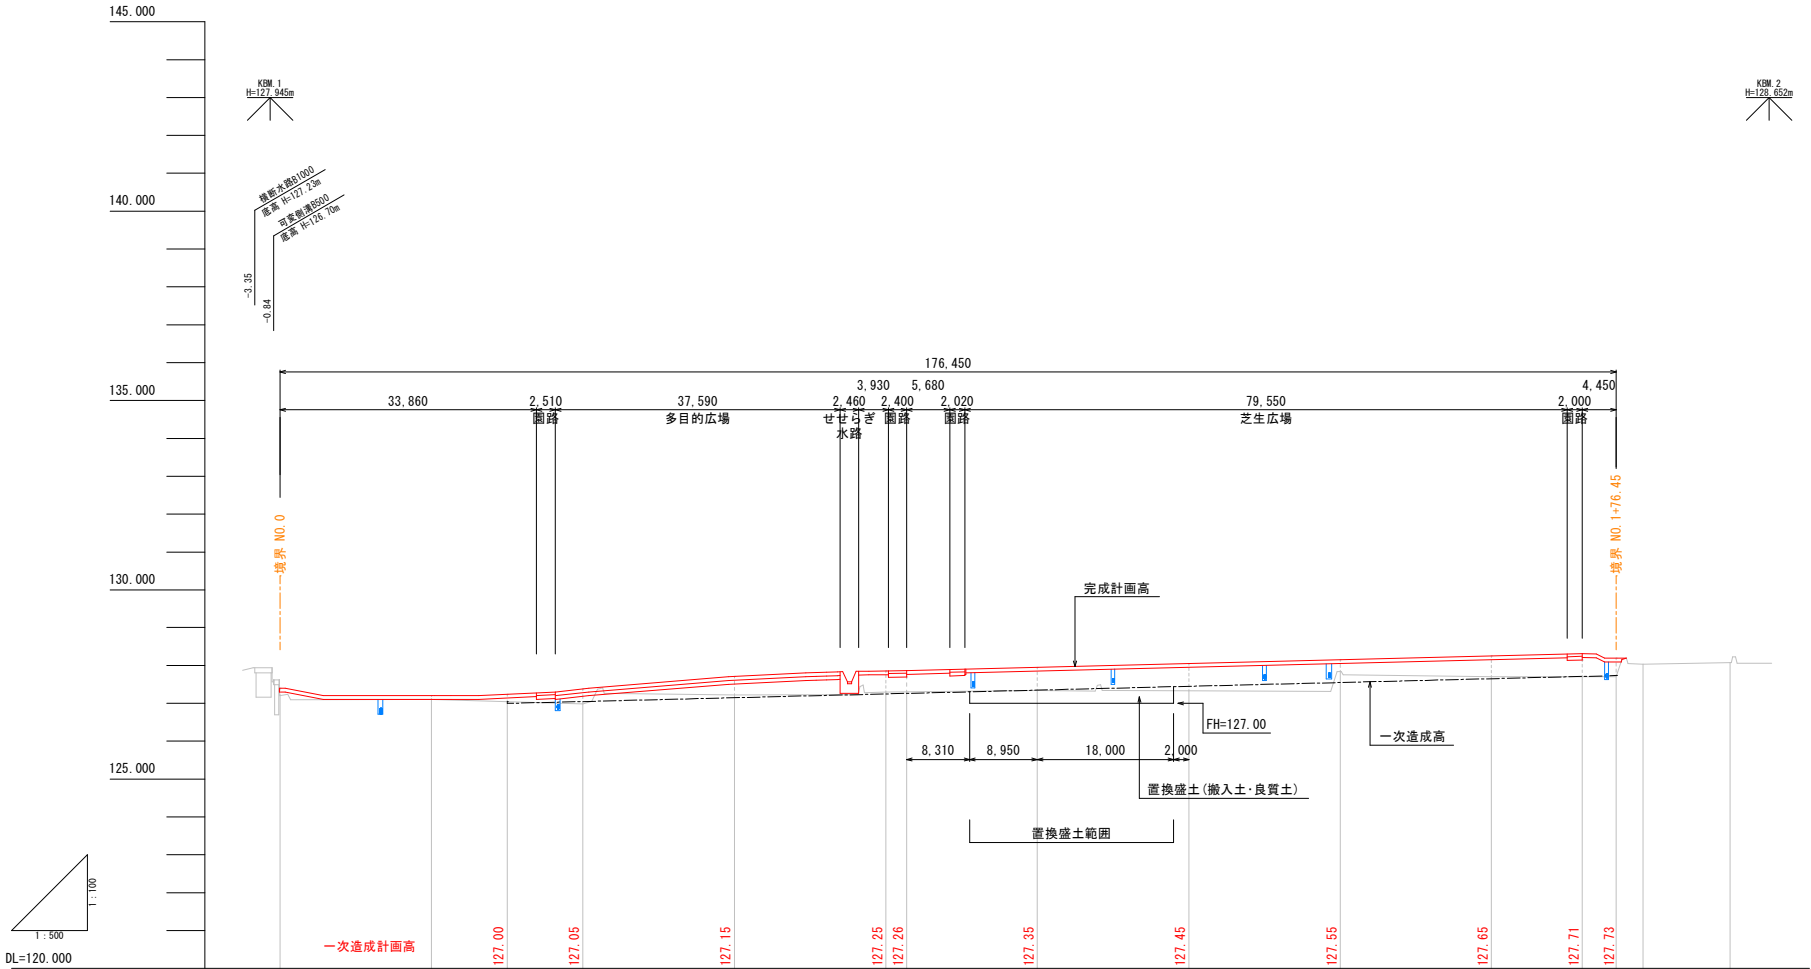


計	圖	一次造成勾配	127.00 i=0.50% L=146.450 127.73													
		完成勾配	127.86 i=0.50% L=99.250 128.31													
		盛土高	0.20	0.10	0.20	0.33	0.56	0.60	0.60	0.60	0.60	0.60	0.60	0.60	0.46	
		切土高														
		完成計画高	127.40	127.20	127.20	127.38	127.71	127.85	127.86	127.95	128.05	128.15	128.25	128.31	128.19	
現況	地盤高	127.20	127.10	127.04	126.98	127.22	127.30	127.31	127.34	127.33	127.84	127.70	127.70	128.03	128.07	
	追加距離	0.000	20.000	30.000	40.000	60.000	80.000	82.750	100.000	120.000	140.000	160.000	172.000	176.450	180.000	
	区間距離	0.000	20.000	10.000	10.000	20.000	20.000	2.750	17.250	20.000	20.000	20.000	12.000	4.450	3.550	
	測点	NO.0	0+20	0+30	0+40	0+60	0+80	0+82.75	NO.1	1+20	1+40	1+60	1+72.00	1+76.45	1+80	
	曲線															

※ No. 0+30以降の盛土高は、(完成計画高)－(一次造成高)とする。


認可・実施	当初 第 回変更
年度・番号	令和4年度(企工)第1号
路線名	(仮称) 結いの森公園
工事名	(仮称) 結いの森公園の整備工事
地名	犬上郡多賀町大字久徳 地先
図面名称	縦断面図
縮尺	V=1:100 H=1:500
図面番号	51 枚ノ内 18
多賀町役場 企画課	

横断面図 (1/3)
S=1:200

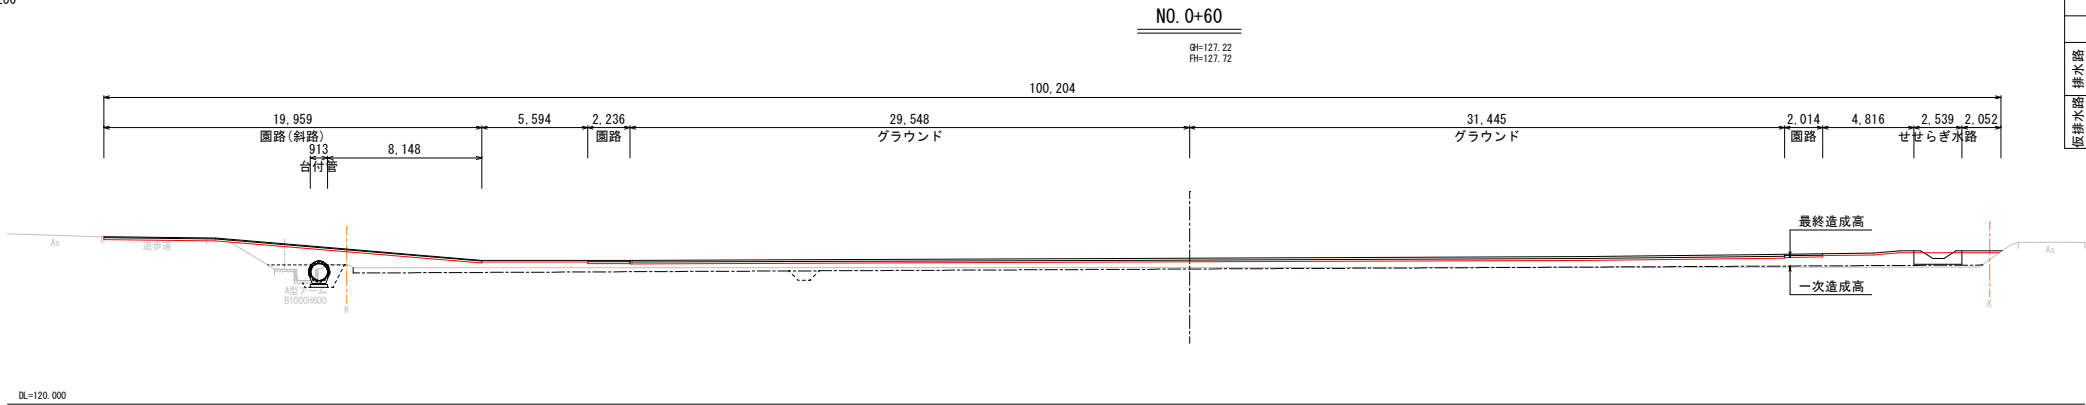


一次造成	
掘削	8.1 m2
盛土	1.6 m2
掘削	床掘 1.4 m2
埋戻	1.9 m2
掘削	床掘 0.6 m2
埋戻	0.6 m2

最終造成	
掘削	0.9 m2
盛土	42.9 m2
掘削	床掘 -----
埋戻	-----

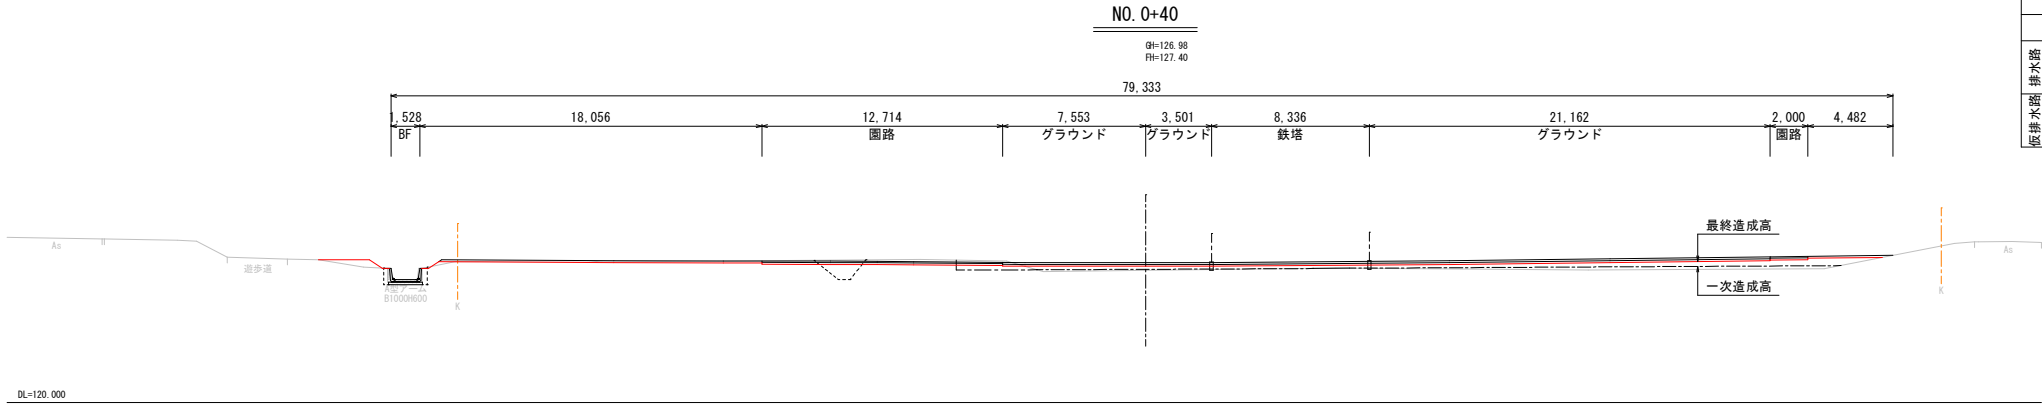


一次造成	
掘削	1.7 m2
盛土	3.9 m2
掘削	床掘 0.7 m2
埋戻	0.6 m2
掘削	床掘 1.8 m2
埋戻	1.8 m2

最終造成	
掘削	3.5 m2
盛土	10.7 m2
掘削	床掘 -----
埋戻	-----

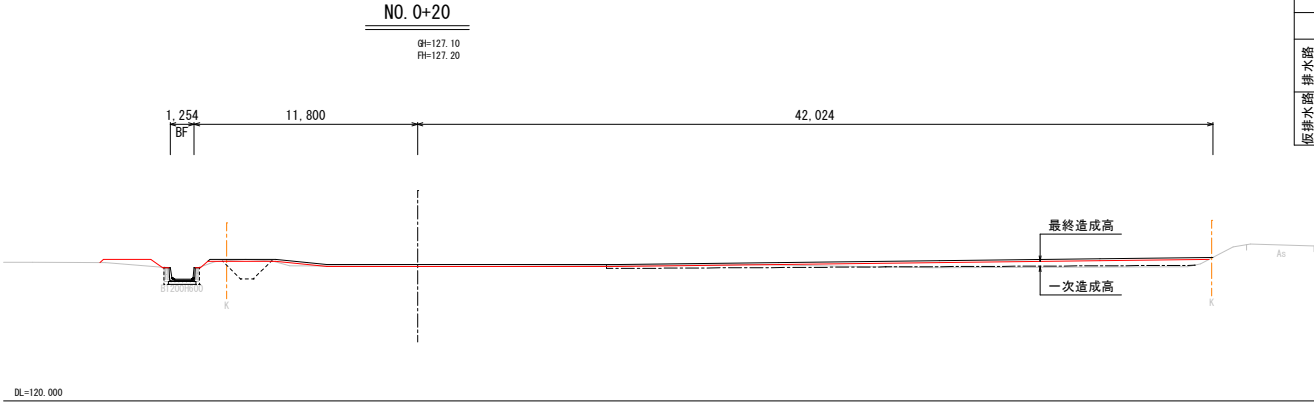

一次造成	
掘削	1.7 m2
盛土	1.0 m2
掘削	床掘 0.3 m2
埋戻	0.5 m2
掘削	床掘 1.7 m2
埋戻	1.7 m2

最終造成	
掘削	0.3 m2
盛土	7.4 m2
掘削	床掘 -----
埋戻	-----

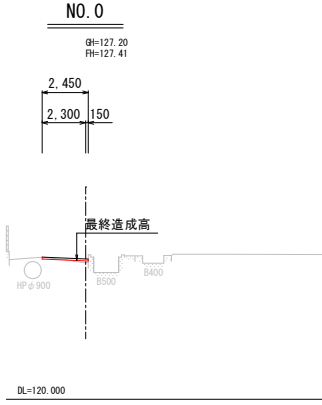


一次造成	
掘削	-----
盛土	-----
掘削	床掘 -----
埋戻	-----
掘削	床掘 -----
埋戻	-----

最終造成	
掘削	0.1 m2
盛土	0.1 m2
掘削	床掘 -----
埋戻	-----


認可・実施	当初 第 回変更
年度・番号	令和4年度(企工)第1号
路線名	(仮称) 結いの森公園
工事名	(仮称) 結いの森公園の整備工事
地名	犬上郡多賀町大字久徳 地先
図面名称	横断面図(1/3) (NO. 0~NO. 0+60)
縮尺	1:200
図面番号	51 枚ノ内 19
多賀町役場 企画課	

横断面図 (2/3)
S=1:200

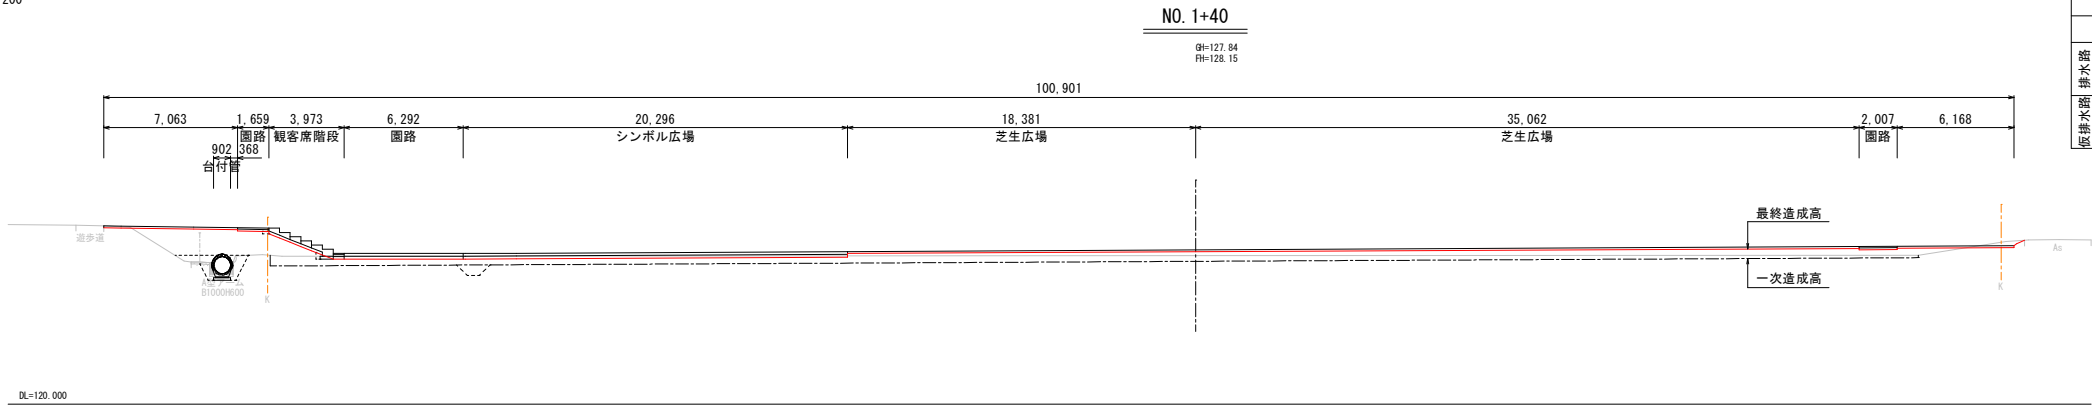


一次造成	
掘削	27.4 m2
盛土	0.0 m2
排水	
床掘	1.1 m2
埋戻	2.0 m2
排水	
床掘	0.7 m2
埋戻	0.7 m2

最終造成	
掘削	0.7 m2
盛土	48.5 m2
排水	
床掘	0.2 m2
埋戻	0.2 m2

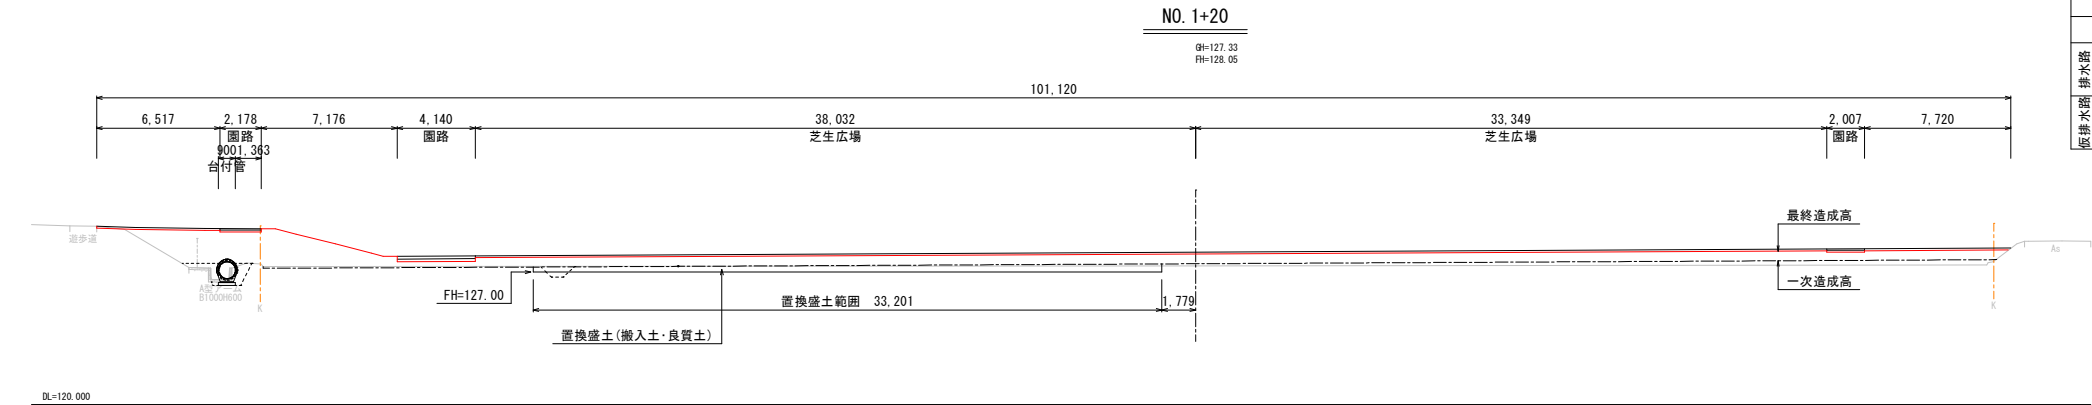


一次造成	
掘削	1.0 m2
盛土	10.2 m2
排水	
床掘	1.0 m2
埋戻	1.6 m2
排水	
床掘	0.7 m2
埋戻	0.7 m2

最終造成	
掘削	0.1 m2
盛土	60.8 m2
排水	
床掘	-----
埋戻	-----
排水	
掘削	11.9 m2
盛土	11.9 m2

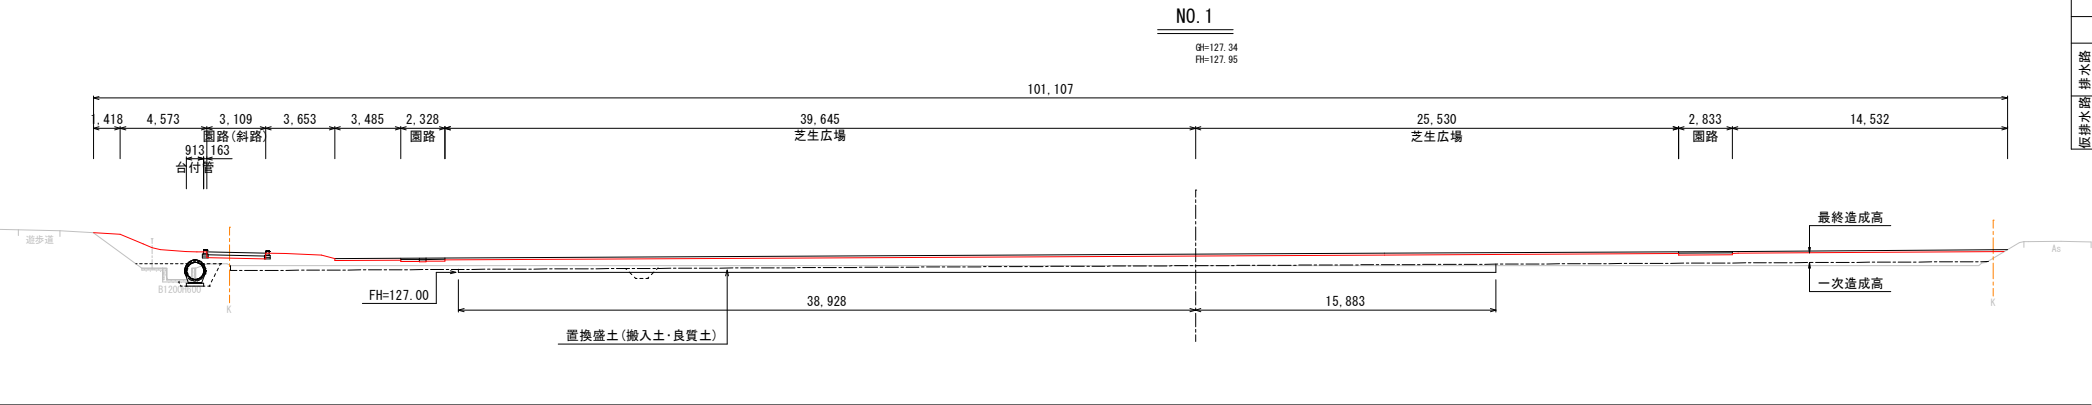

一次造成	
掘削	6.2 m2
盛土	4.7 m2
排水	
床掘	1.3 m2
埋戻	2.3 m2
排水	
床掘	0.6 m2
埋戻	0.6 m2

最終造成	
掘削	0.0 m2
盛土	52.7 m2
排水	
床掘	-----
埋戻	-----
排水	
掘削	16.0 m2
盛土	16.0 m2

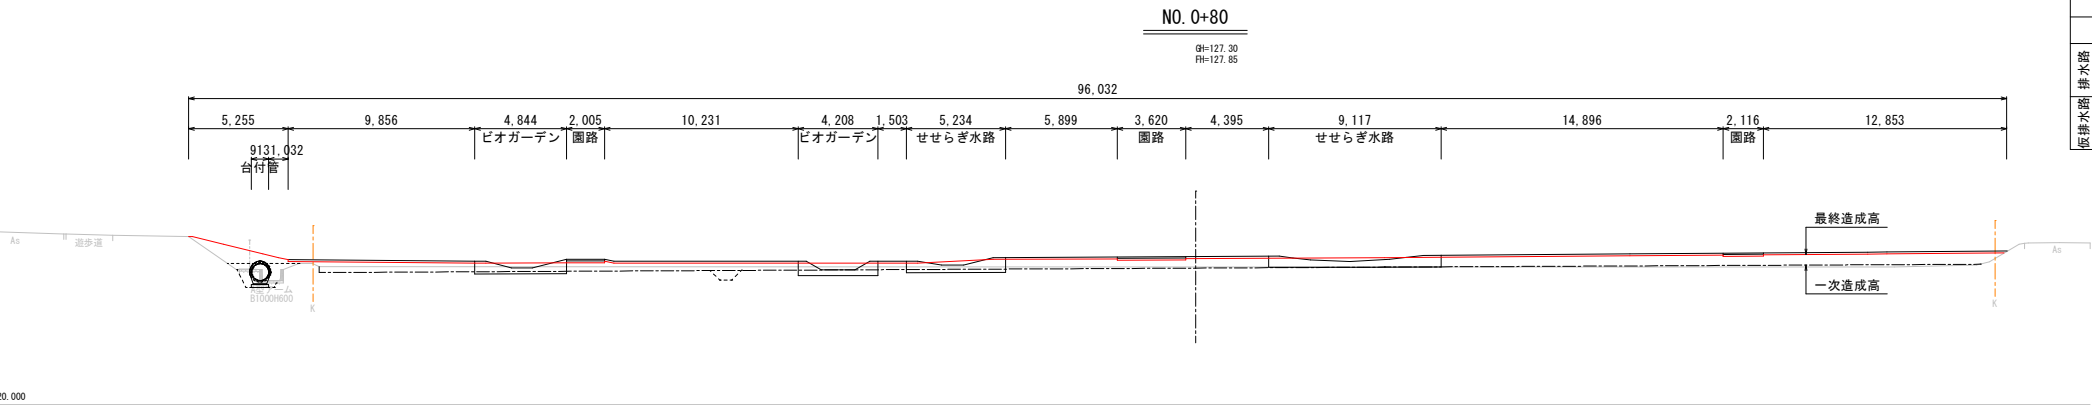

一次造成	
掘削	8.4 m2
盛土	2.2 m2
排水	
床掘	1.0 m2
埋戻	1.8 m2
排水	
床掘	0.6 m2
埋戻	0.6 m2

最終造成	
掘削	0.0 m2
盛土	45.2 m2
排水	
床掘	-----
埋戻	-----

認可・実施	当初 第 回変更
年度・番号	令和4年度(企工)第1号
路線名	(仮称) 結いの森公園
工事名	(仮称) 結いの森公園の整備工事
地名	犬上郡多賀町大字久徳 地先
図面名称	横断面図 (2/3) (NO. 0+80 ~ NO. 1+40)
縮尺	1:200
図面番号	51 枚ノ内 20
多賀町役場 企画課	


S=1:200



認可・実施	当初 第 回変更
年度・番号	令和4年度(企工)第1号
路 線 名	(仮称) 結いの森公園
工 事 名	(仮称) 結いの森公園の整備工事
地 名	犬上郡多賀町大字久徳 地先
図面名称	横断面図(3/3) (NO.1+60～EP)
縮 尺	1:200
図面番号	51 枚ノ内 21
多 賀 町 役 場 企 画 課	


現場打水路

取付図
S=1:50

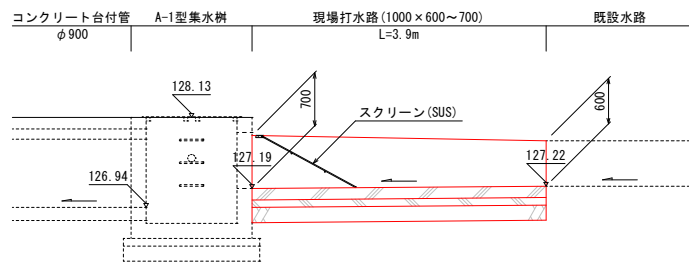


断面图
S=1:30

配筋図
S=1:30

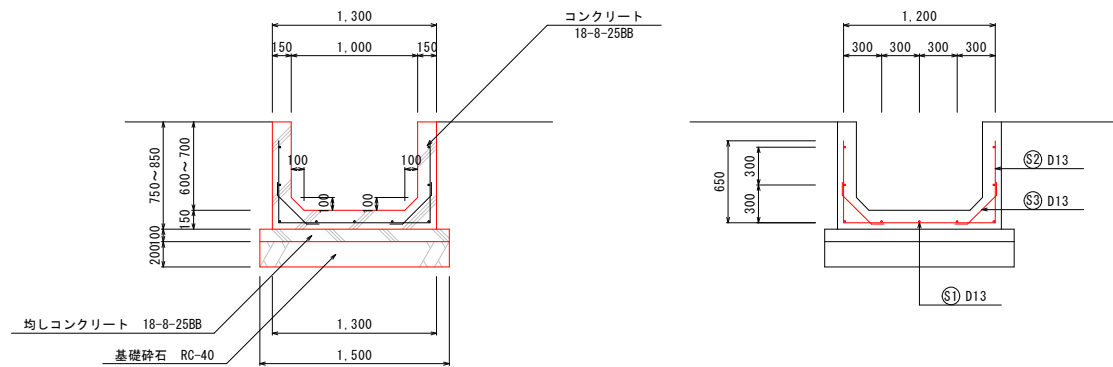


鉄筋加工図
S=1:50

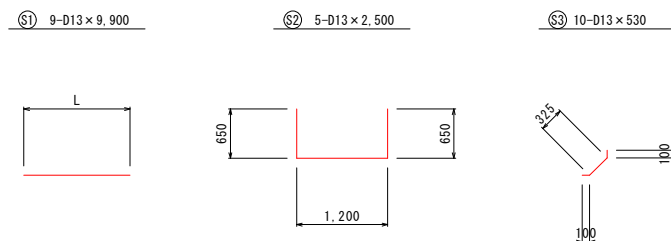

底版断面图

S=1:30

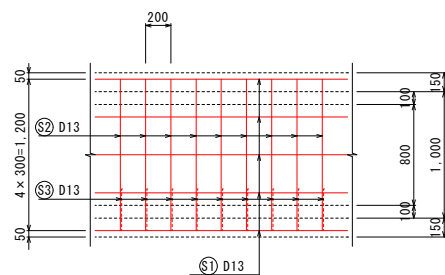


鉄筋質量表(10m当たり) (SD345)

記 号	径	長さ (mm)	本 数	単位質量 (kg/m)	一本当り質量 (kg)	質 量 (kg)	摘 要
S1	D13	9,900	9	0.995	9.85	89	—
S2	D13	2,500	51	0.995	2.49	127	□
S3	D13	530	102	0.995	0.53	54	∟
合 計						270 kg (D13)	

コンクリート台付管


S=1:20

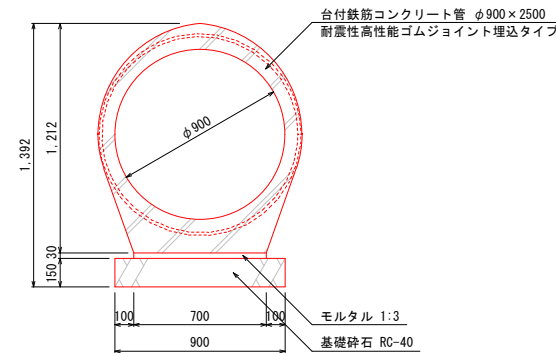

※ 工事車両進入路下に設置する台付管については、地盤の支持力132kN/m²以上を確認すること。

ベンチフリューム


S=1:20

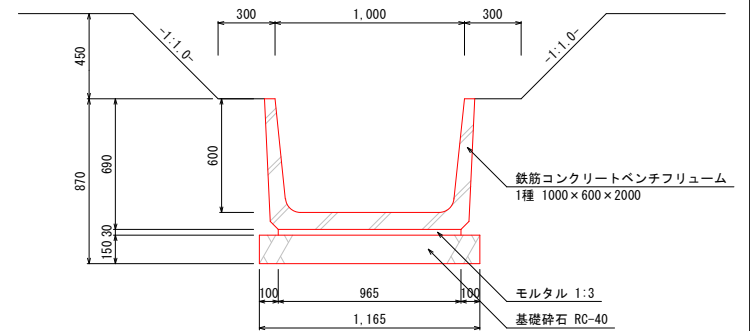


スクリーン詳細図

S=1:20

平面图

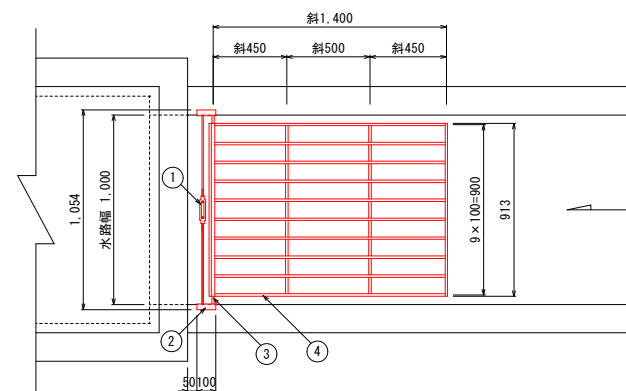

断面図

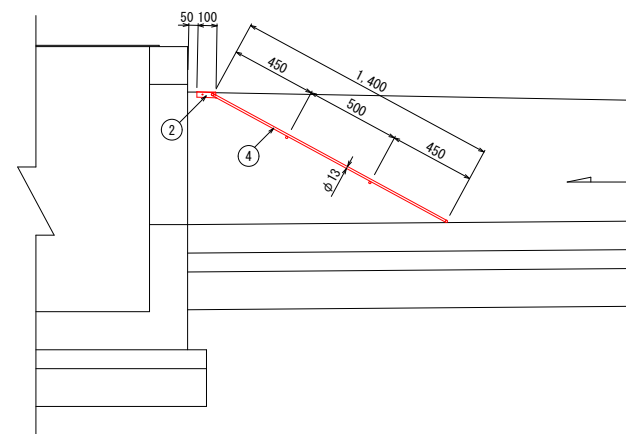

＜スクリーン部材仕様＞


番号	名 称	数量	材 質
1	調整ネジ	1	SUS304
2	据付プレート	2	SUS304 L-30x30x3
3	可動軸	2	SUS304
4	本体	13	SUS304 φ13

認可・実施	当初 第 回変更
年度・番号	令和4年度(企工)第1号
路線名	(仮称) 結いの森公園
工事名	(仮称) 結いの森公園の整備工事
地名	犬上郡多賀町大字久徳 地先
図面名称	詳細図 (現場打水路・コンクリート合付管) (ベンチフェリウム・スクリーン)
縮尺	図 示
図面番号	51 枚ノ内 22
多賀町役場 企画課	


A-1型集水桝

S=1:30


平面図

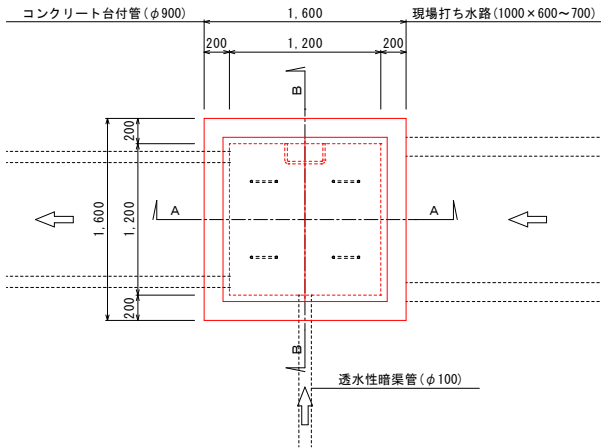

A-A断面図

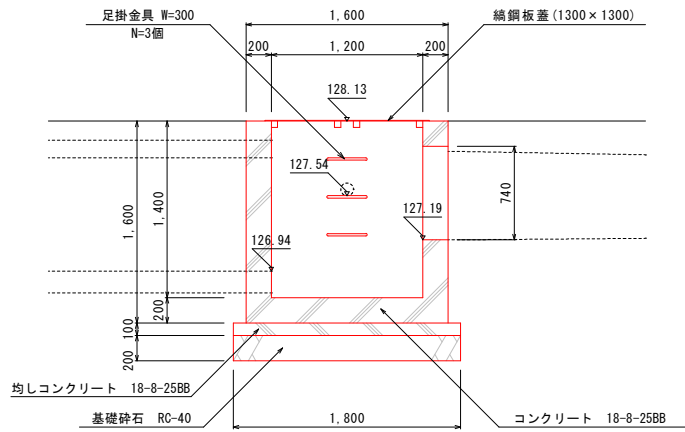


B-B断面図

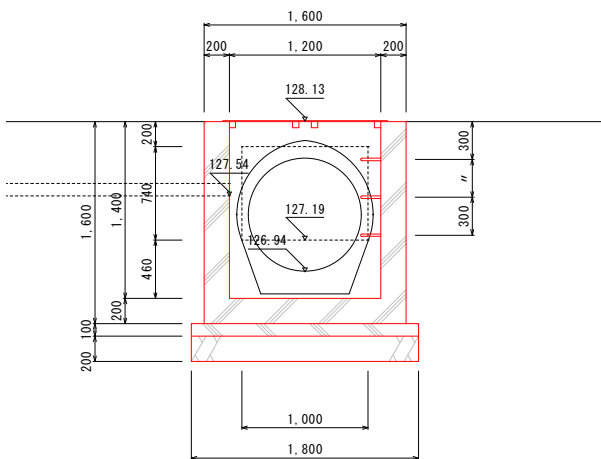


A-2型集水桝

S=1:30


平面図

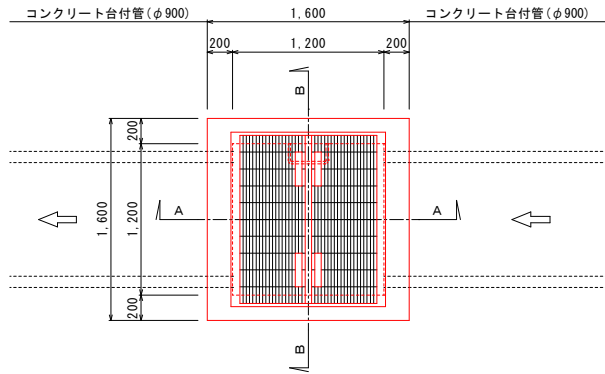

A-A断面図

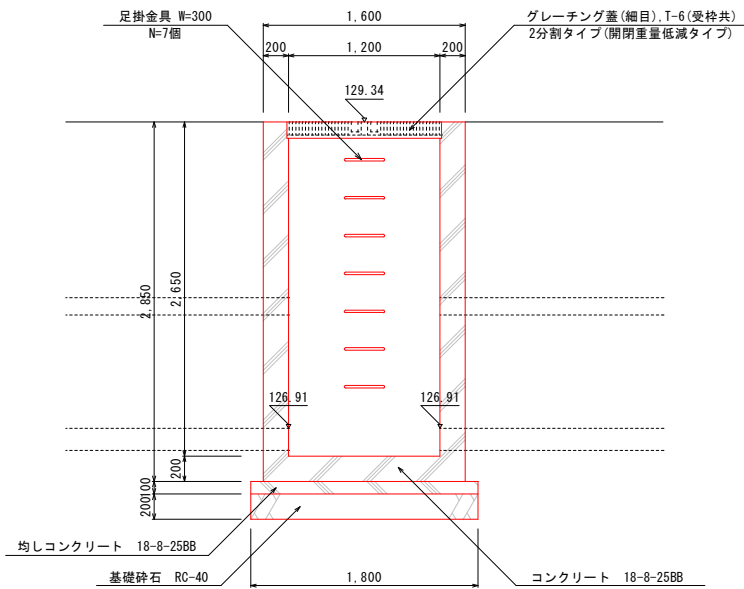


B-B断面図

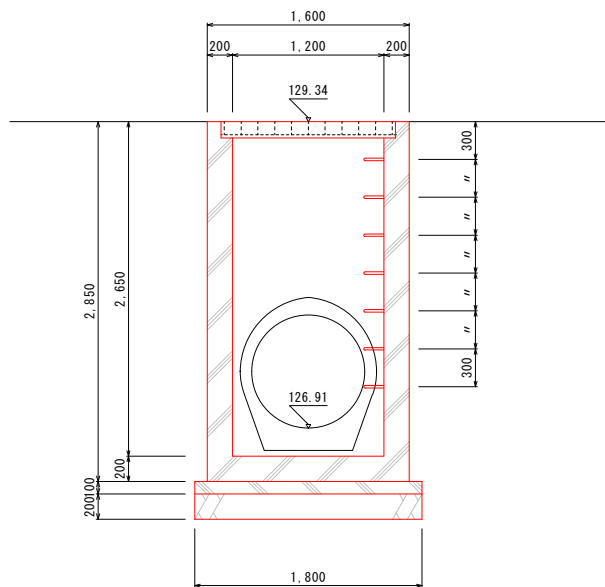


A-3型集水桝

S=1:30


平面図

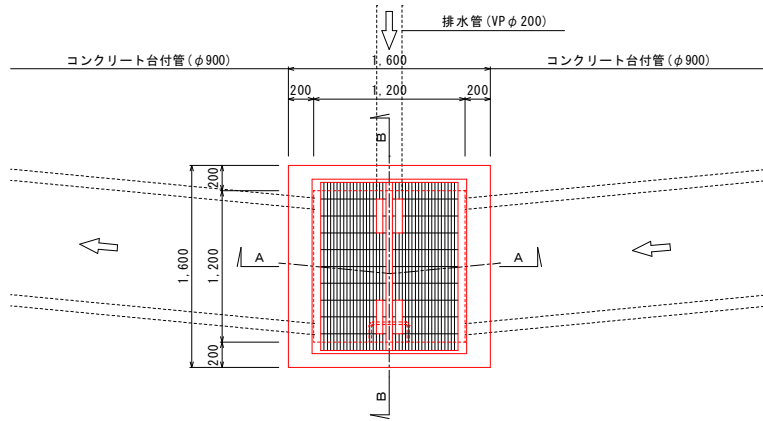

A-A断面図


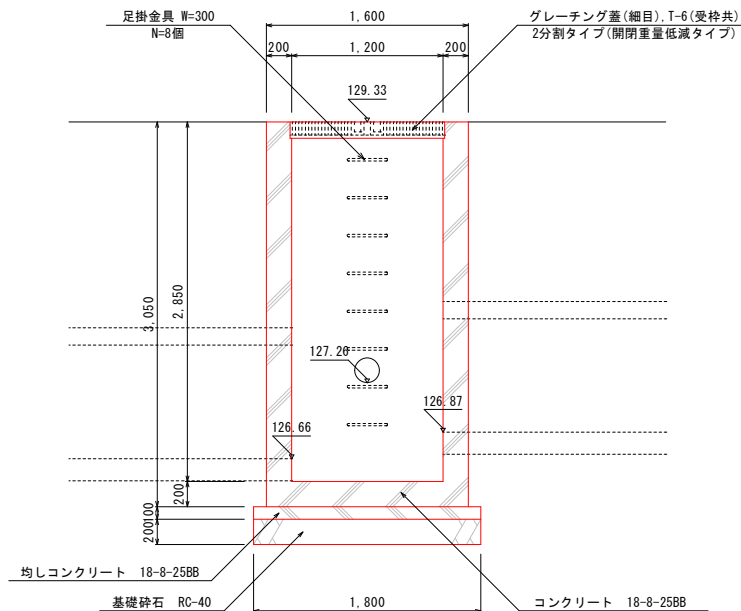


B-B断面図

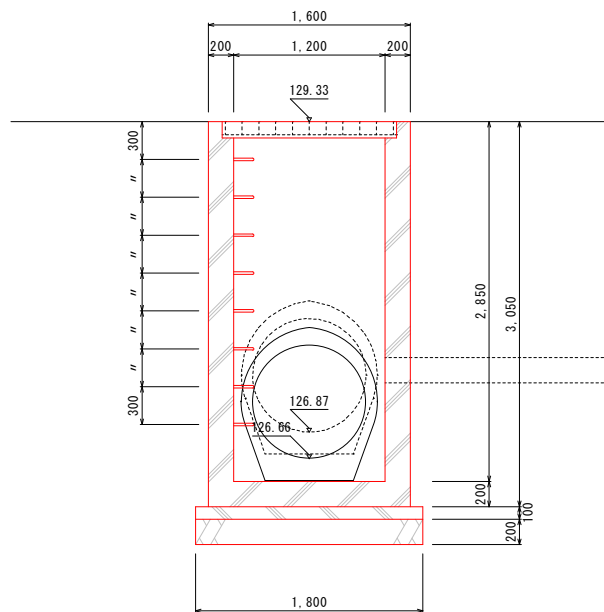

鋼鋼板蓋 1300×1300

S=1:30

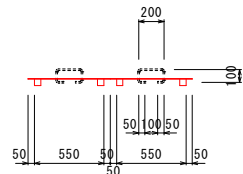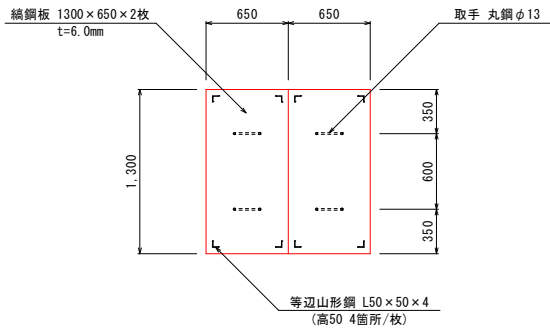

注 ・ 鋼鋼板蓋は溶融亜鉛メッキ処理とする。

※ グレーチング蓋は株式会社ダイクレ製品（らくらくグレーチング）同等品以上とする。


※ グレーチング蓋は株式会社ダイクレ製品（らくらくグレーチング）同等品以上とする。

認可・実施	当初 第 回変更
年度・番号	令和4年度(企工)第1号
路線名	(仮称) 結いの森公園
工事名	(仮称) 結いの森公園の整備工事
地名	犬上郡多賀町大字久徳 地先
図面名称	詳細図 (A-1～3型集水桝)
縮尺	図示
図面番号	51 枚ノ内 23
多賀町役場 企画課	


A-4型集水桝

S=1:30


平面図

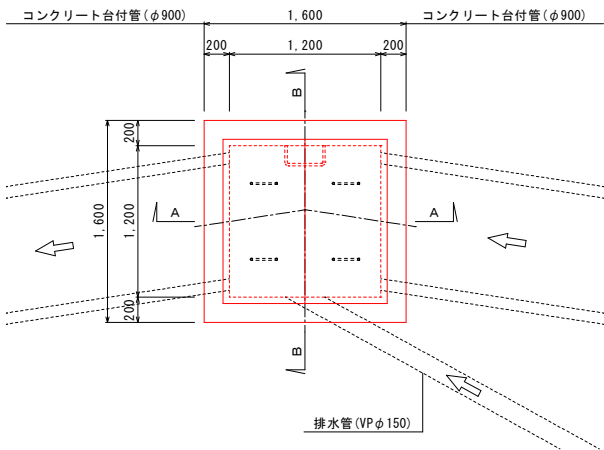

A-A断面図

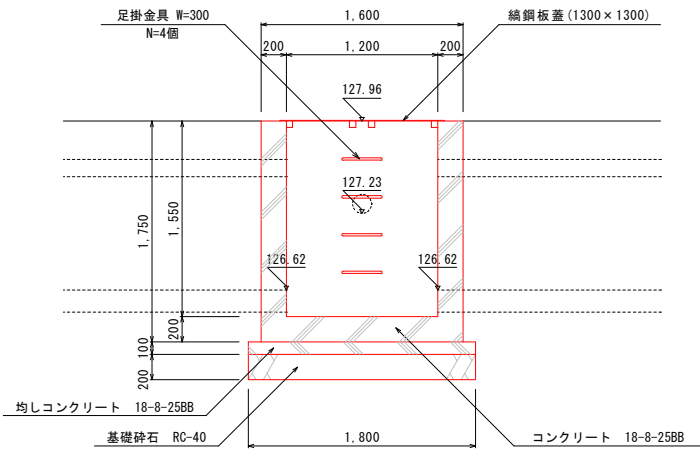


B-B断面図

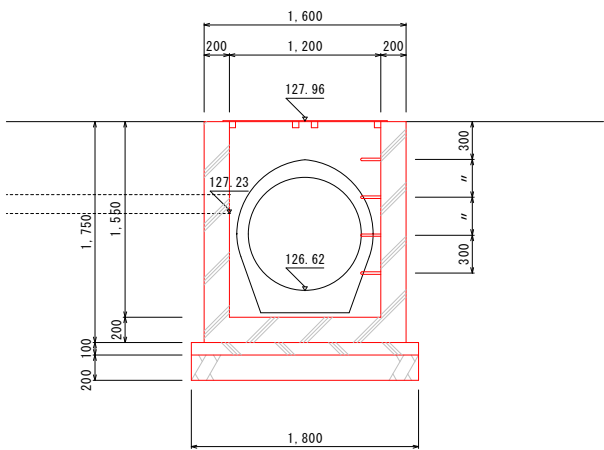


A-5型集水桝

S=1:30


平面図

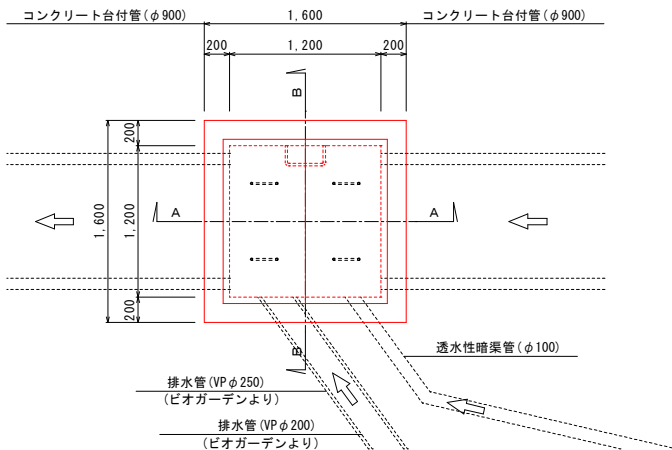

A-A断面図

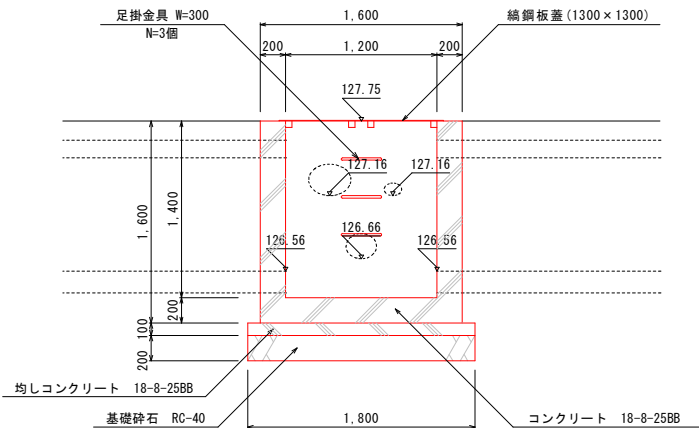


B-B断面図

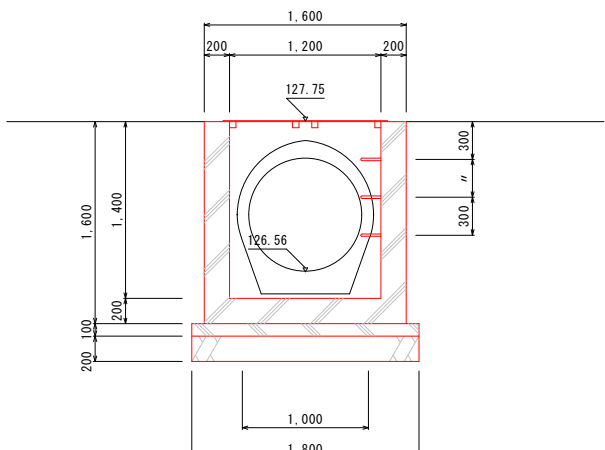


A-6型集水桝

S=1:30


平面図

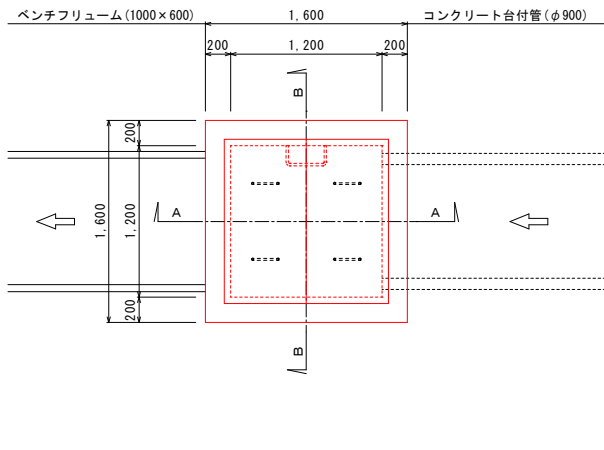

A-A断面図

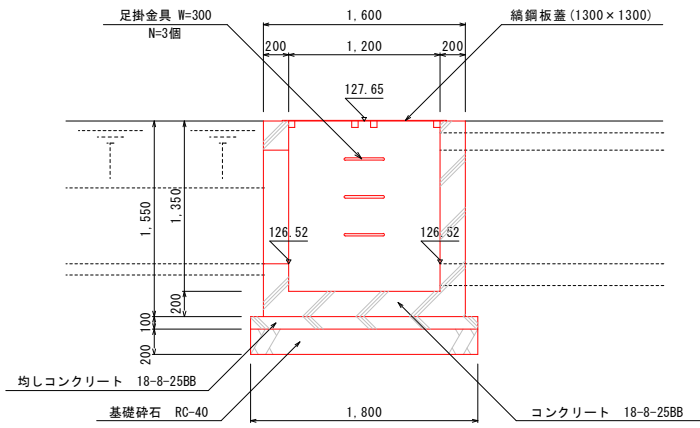

B-B断面図

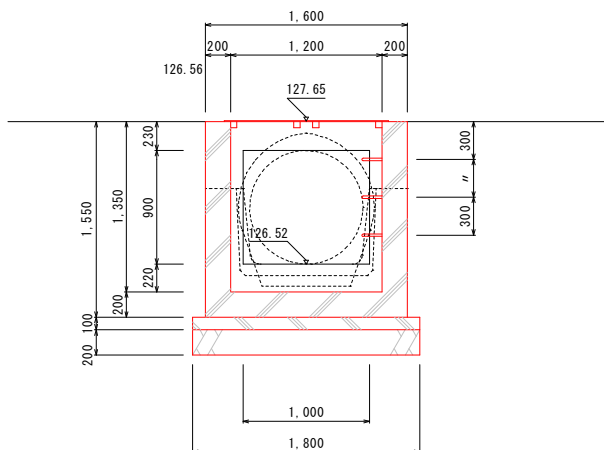


認可・実施	当初 第 回変更
年度・番号	令和4年度(企工)第1号
路線名	(仮称) 結いの森公園
工事名	(仮称) 結いの森公園の整備工事
地名	犬上郡多賀町大字久徳 地先
図面名称	詳細図 (A-4~6型集水桝)
縮尺	図示
図面番号	51 枚ノ内 24
多賀町役場 企画課	


A-1型集水樹 配筋図
S=1:30

鉄筋加工図
S=1:50


断面 1-1

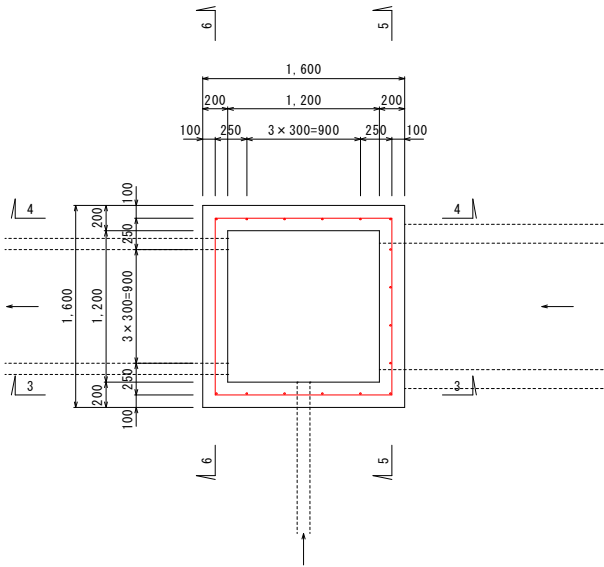


断面 2-2

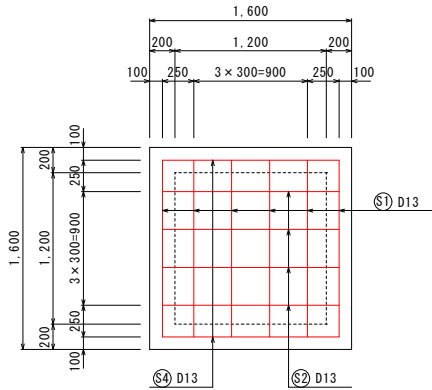


⑤1 6-D13×4,200

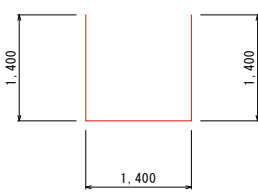


⑤2 4-D13×1,860

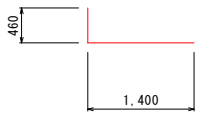


⑤3 1-D13×6,120

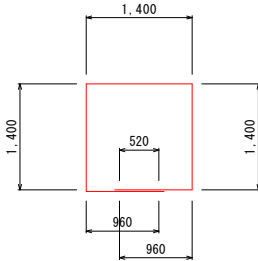

⑤4 8-D13×1,400

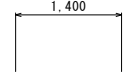


⑤5 2-D13×4,200

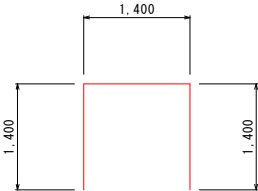


鉄筋質量表							(SD345)
記号	径	長さ (mm)	本数	単位質量 (kg/m)	一本当り質量 (kg)	質量 (kg)	摘要
S1	D13	4,200	6	0.995	4.18	25	└┐
S2	D13	1,860	4	0.995	1.85	7	└┐
S3	D13	6,120	1	0.995	6.09	6	□
S4	D13	1,400	8	0.995	1.39	11	—
S5	D13	4,200	2	0.995	4.18	8	┐└
合計						57 kg (D13)	


断面 3-3

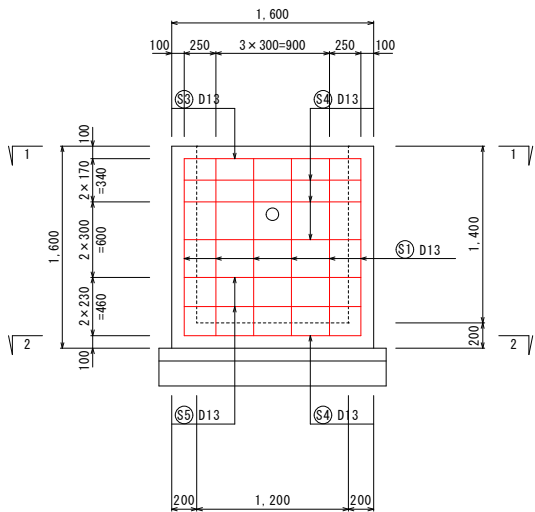


断面 4-4

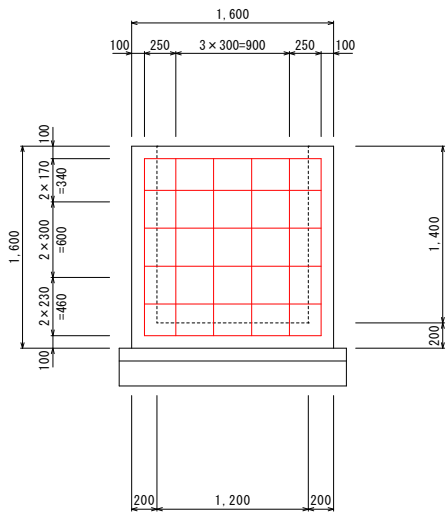

断面 5-5

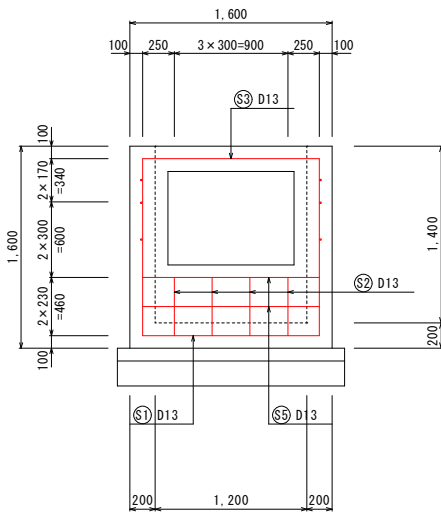







断面 6-6

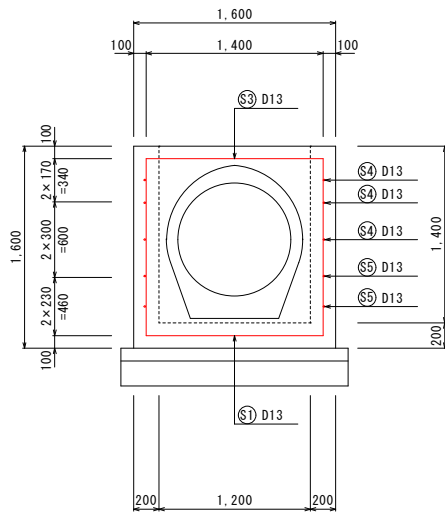





認可・実施	当初 第 回変更
年度・番号	令和4年度(企工)第1号
路線名	(仮称) 結いの森公園
工事名	(仮称) 結いの森公園の整備工事
地名	犬上郡多賀町大字久徳 地先
図面名称	詳細図 (A-1型集水樹配筋図)
縮尺	図示
図面番号	51 枚ノ内 25
多賀町役場 企画課	

A-2型集水樹 配筋図
S=1:30

鉄筋加工図
S=1:50

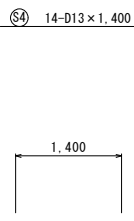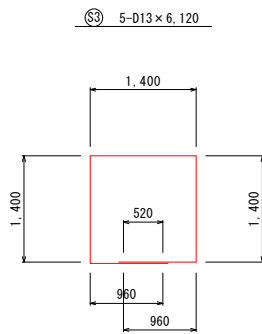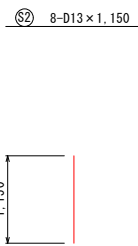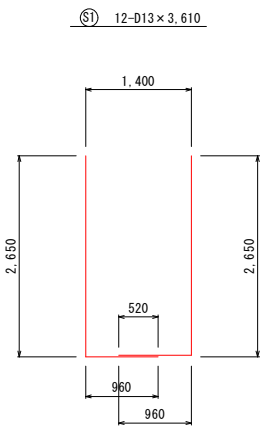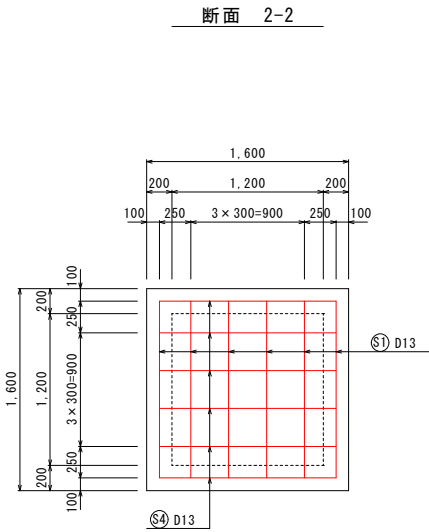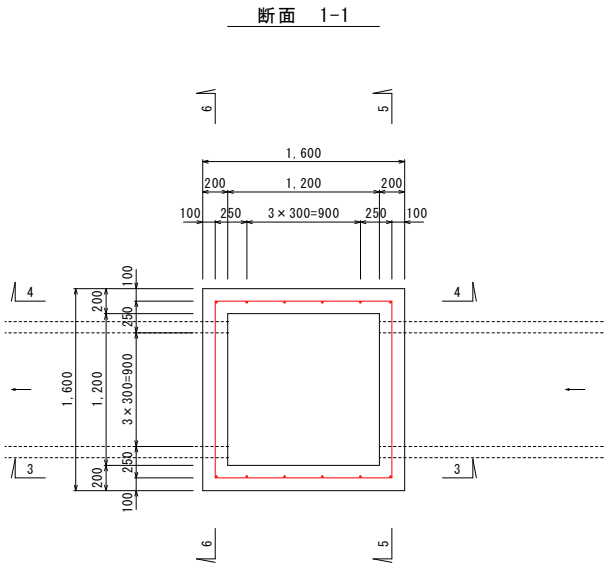




鉄筋質量表							(S0345)
記号	径	長さ (mm)	本数	単位質量 (kg/m)	一本当り質量 (kg)	質量 (kg)	摘要
S1	D13	3,610	12	0.995	3.59	43	└┘
S2	D13	1,150	8	0.995	1.14	9	└┘
S3	D13	6,120	5	0.995	6.09	30	└┘
S4	D13	1,400	14	0.995	1.39	19	—
合計						101 kg (D13)	

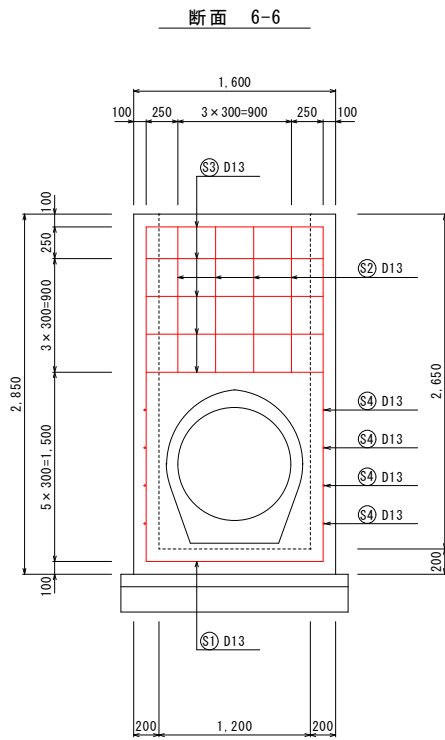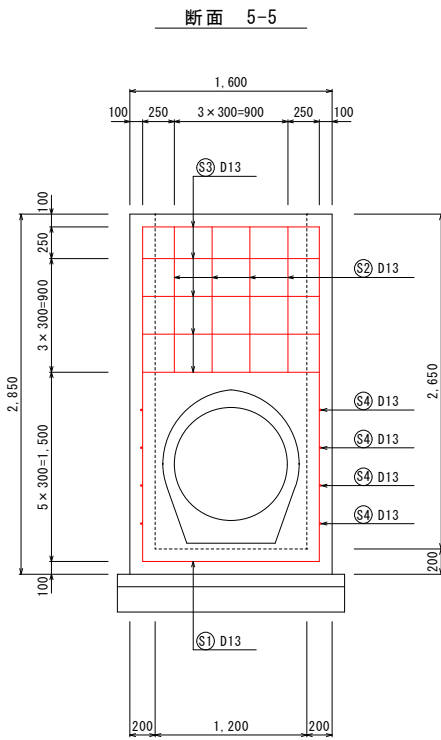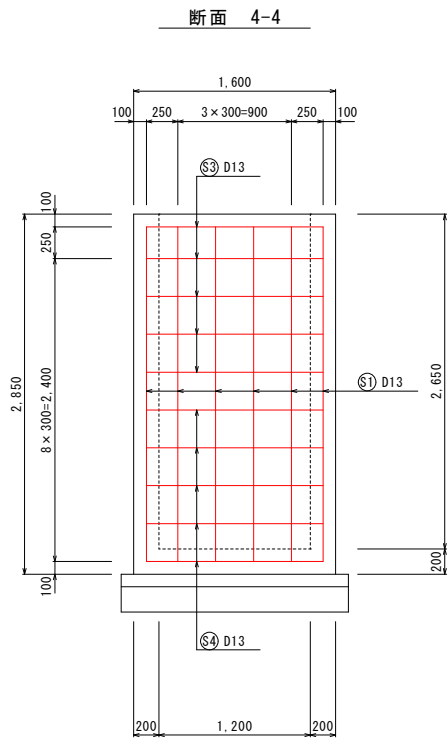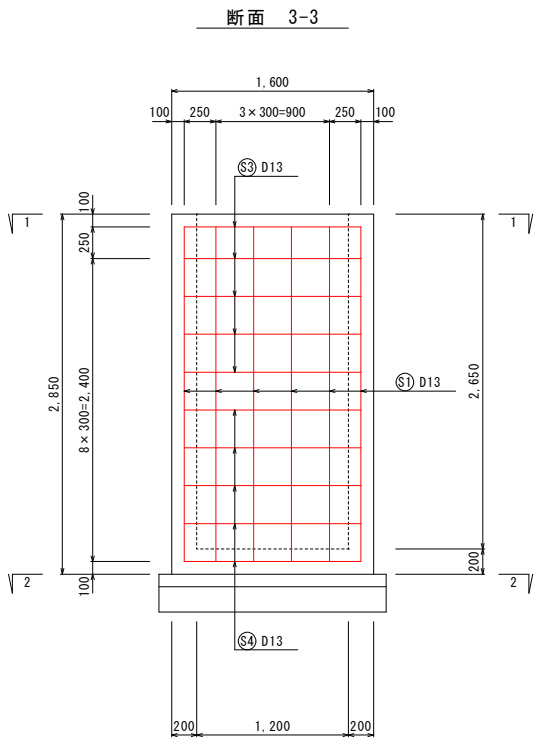





認可・実施	当初 第 回変更
年度・番号	令和4年度(企工)第1号
路線名	(仮称) 結いの森公園
工事名	(仮称) 結いの森公園の整備工事
地名	犬上郡多賀町大字久徳 地先
図面名称	詳細図 (A-2型集水樹配筋図)
縮尺	図示
図面番号	51 枚ノ内 26
多賀町役場 企画課	

A-3型集水樹 配筋図
S=1:30

鉄筋加工図
S=1:50

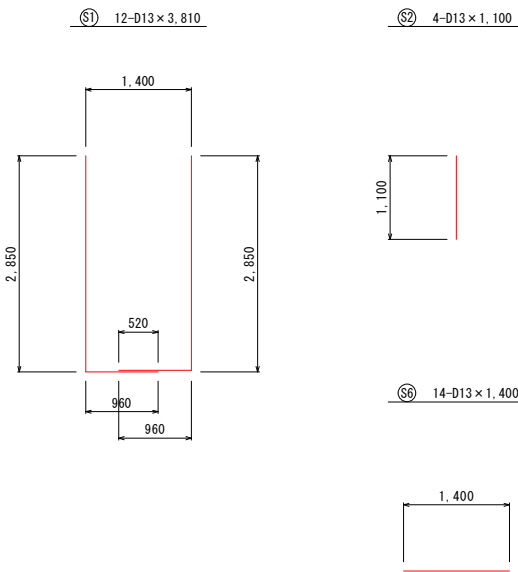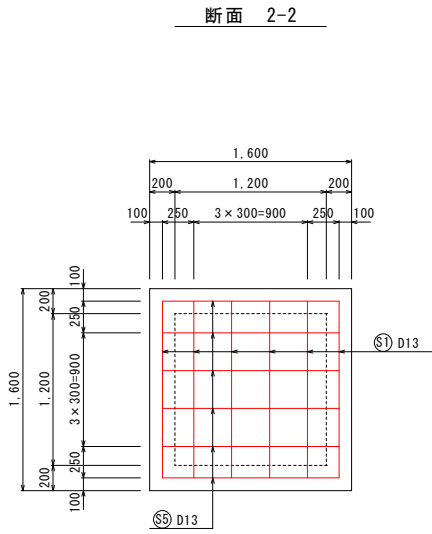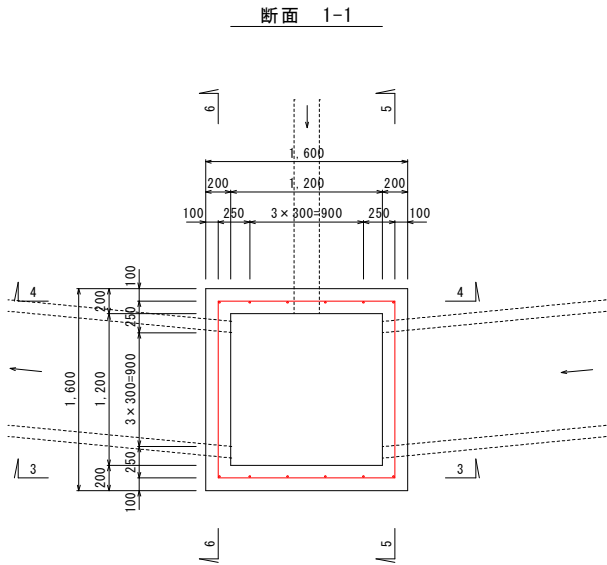








鉄筋質量表 (SD345)							
記号	径	長さ (mm)	本数	単位質量 (kg/m)	一本当り質量 (kg)	質量 (kg)	摘要
S1	D13	3,810	12	0.995	3.79	45	└┘
S2	D13	1,100	4	0.995	1.09	4	└┘
S3	D13	1,400	4	0.995	1.39	6	└┘
S4	D13	6,120	5	0.995	6.09	30	└┘
S5	D13	4,200	1	0.995	4.18	4	└┘
S6	D13	1,400	14	0.995	1.39	19	—
合計						108 kg (D13)	

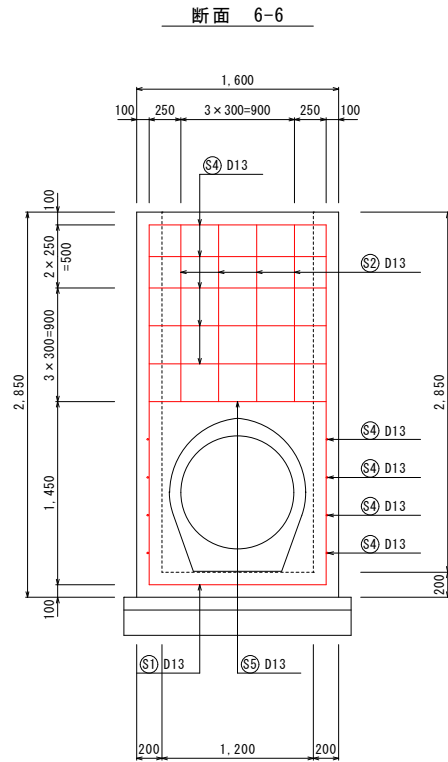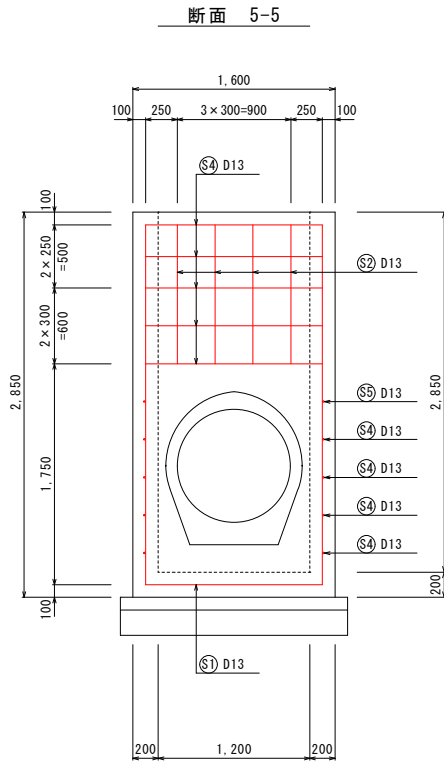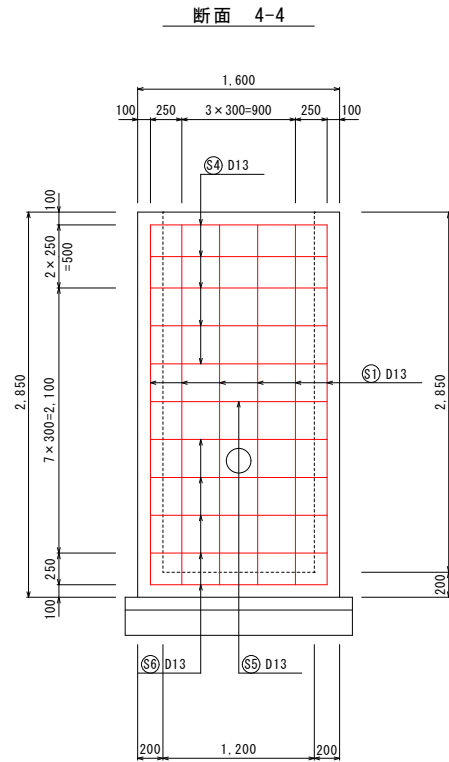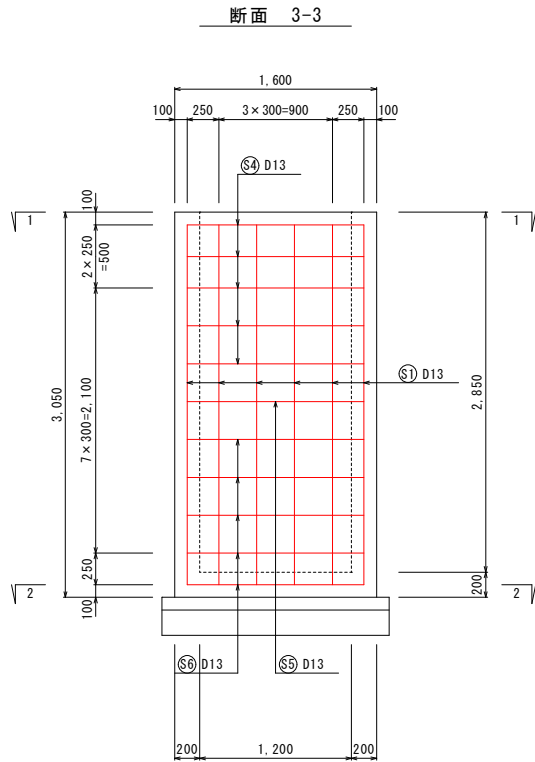

認可・実施	当初 第 回変更
年度・番号	令和4年度(企工)第1号
路線名	(仮称) 結いの森公園
工事名	(仮称) 結いの森公園の整備工事
地名	犬上郡多賀町大字久徳 地先
図面名称	詳細図 (A-3型集水樹配筋図)
縮尺	図示
図面番号	51 枚ノ内 27
多賀町役場 企画課	





A-4型集水樹 配筋図
S=1:30

鉄筋加工図
S=1:50

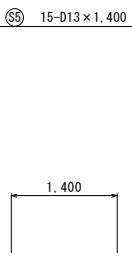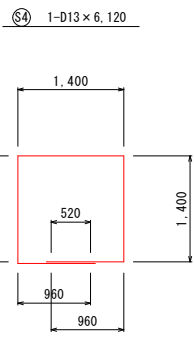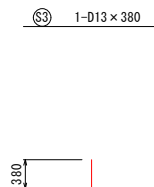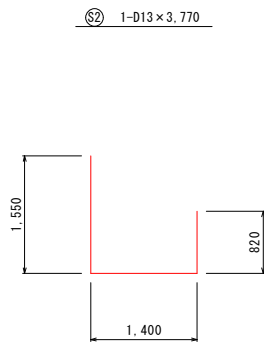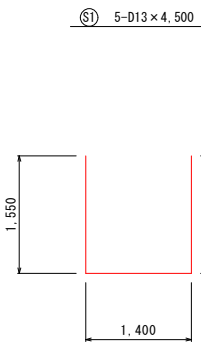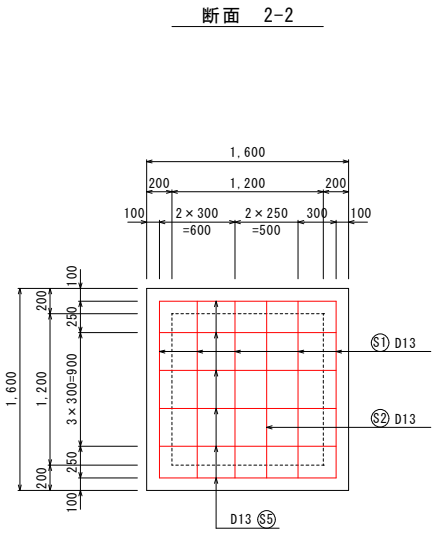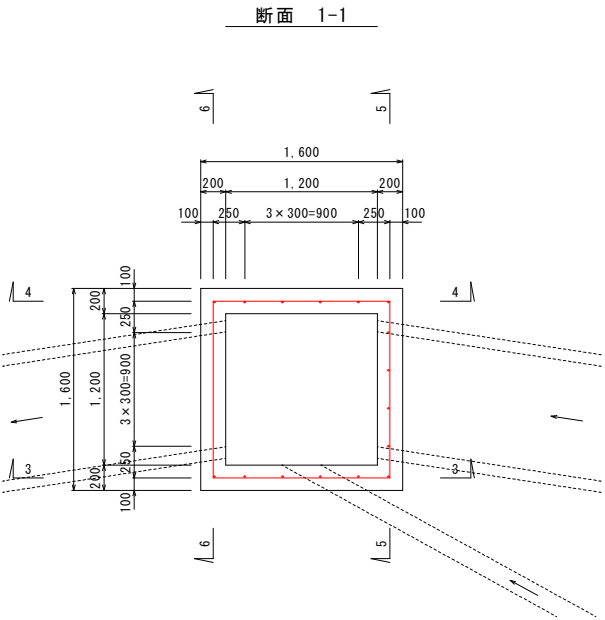

鉄筋質量表 (SD345)



記号	径	長さ (mm)	本数	単位質量 (kg/m)	一本当り質量 (kg)	質量 (kg)	摘要
S1	D13	4,500	5	0.995	4.48	22	└┘
S2	D13	3,770	1	0.995	3.75	4	└┘
S3	D13	380	1	0.995	0.38	-	└┘
S4	D13	6,120	1	0.995	6.09	6	□
S5	D13	1,400	15	0.995	1.39	21	—
合計						53 kg (D13)	

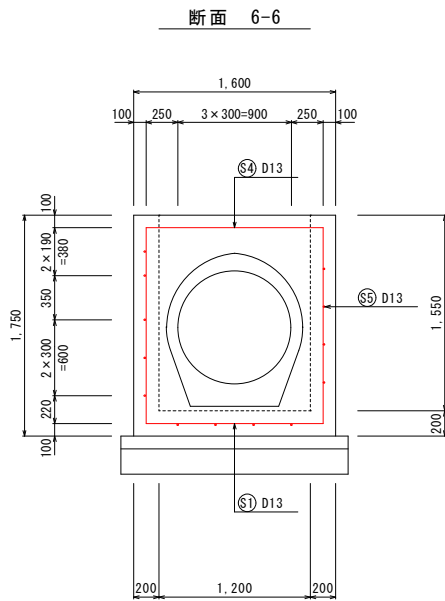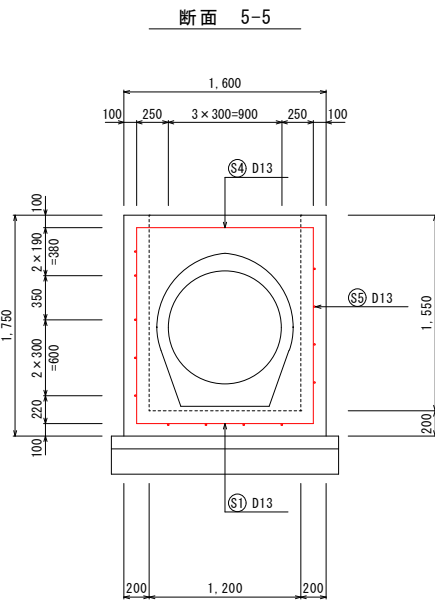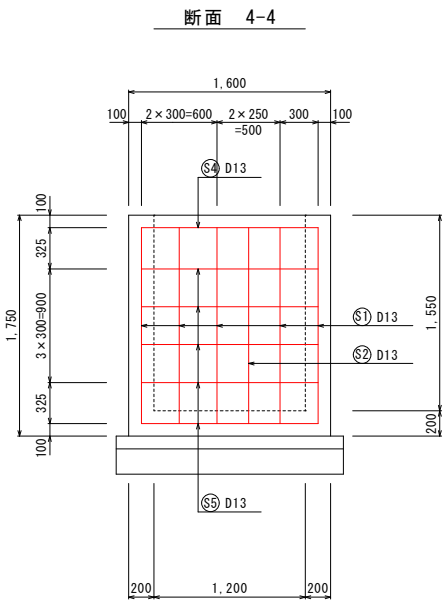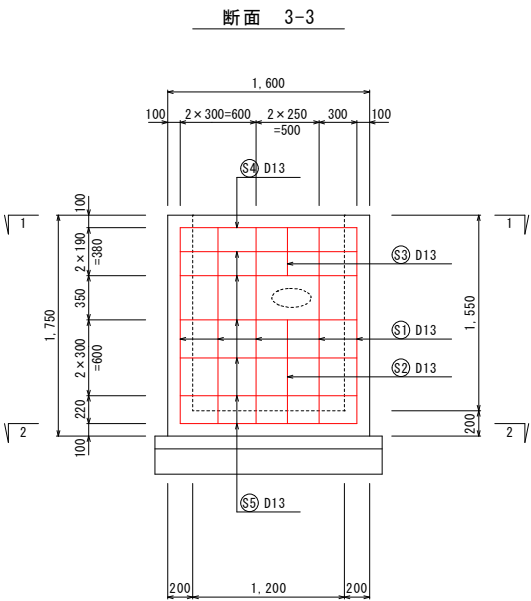


認可・実施	当初 第 回変更
年度・番号	令和4年度(企工)第1号
路線名	(仮称) 結いの森公園
工事名	(仮称) 結いの森公園の整備工事
地名	犬上郡多賀町大字久徳 地先
図面名称	詳細図 (A-4型集水樹配筋図)
縮尺	図示
図面番号	51 枚ノ内 28
多賀町役場 企画課	

A-5型集水樹 配筋図
S=1:30


鉄筋加工図
S=1:50

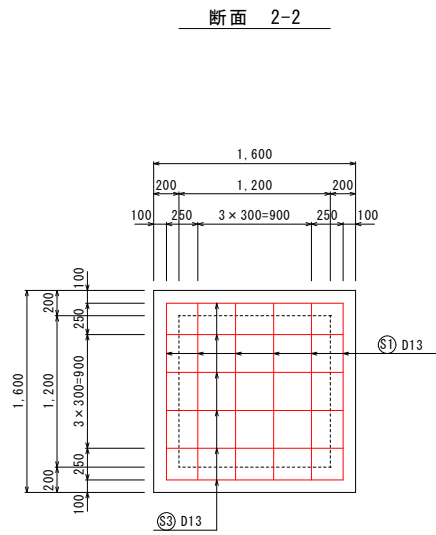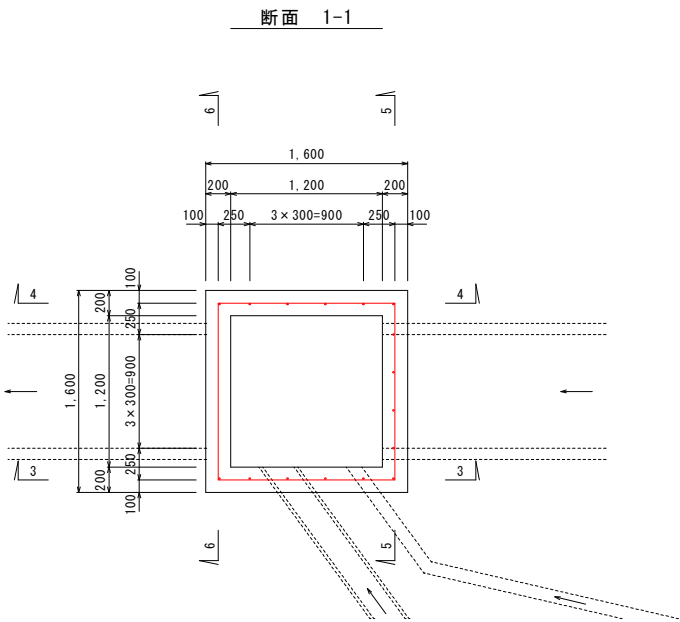


S1 4-D13×4,200

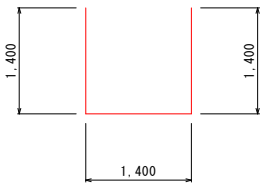

S2 1-D13×3,560

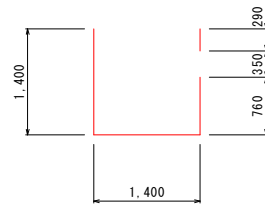


S3 1-D13×3,050

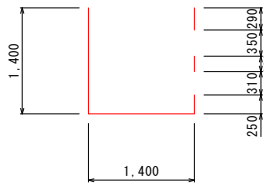





S4 1-D13×200

S5 2-D13×290

S6 1-D13×6,120

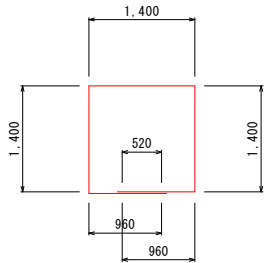



鉄筋質量表							(SD345)
記号	径	長さ (mm)	本数	単位質量 (kg/m)	一本当り質量 (kg)	質量 (kg)	摘要
S1	D13	4,200	4	0.995	4.18	17	└┘
S2	D13	3,560	1	0.995	3.54	4	└┘
S3	D13	3,050	1	0.995	3.03	3	└┘
S4	D13	200	1	0.995	0.20	-	└┘
S5	D13	290	2	0.995	0.29	1	└┘
S6	D13	6,120	1	0.995	6.09	6	□
S7	D13	1,400	14	0.995	1.39	19	—
合計						50 kg (D13)	

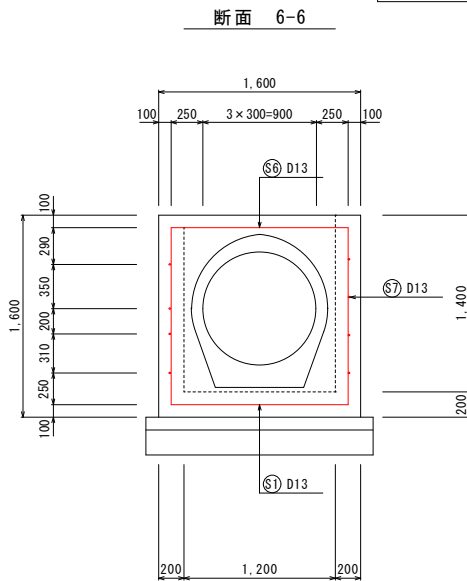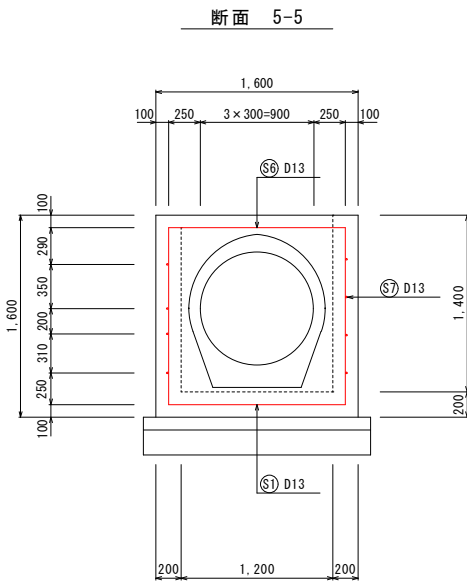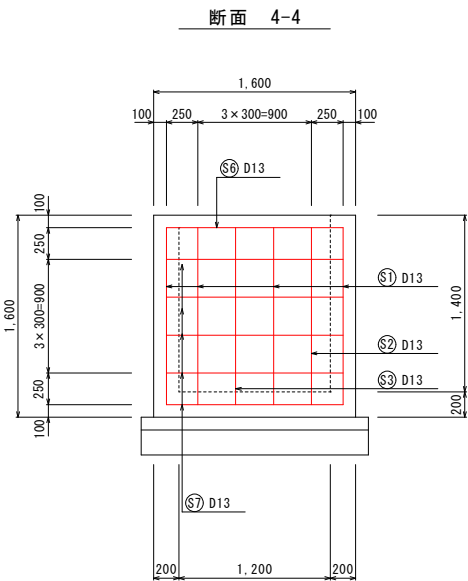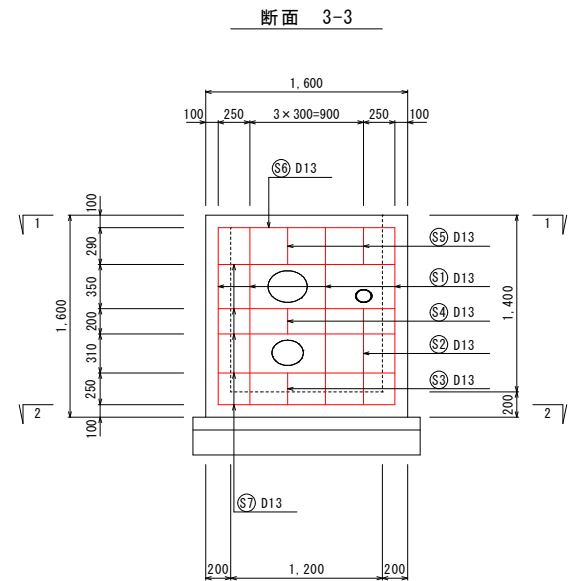


認可・実施	当初 第 回変更
年度・番号	令和4年度(企工)第1号
路線名	(仮称) 結いの森公園
工事名	(仮称) 結いの森公園の整備工事
地名	犬上郡多賀町大字久徳 地先
図面名称	詳細図 (A-5型集水樹配筋図)
縮尺	図示
図面番号	51 枚ノ内 29
多賀町役場 企画課	

A-6型集水樹 配筋図
S=1:30


鉄筋加工図
S=1:50

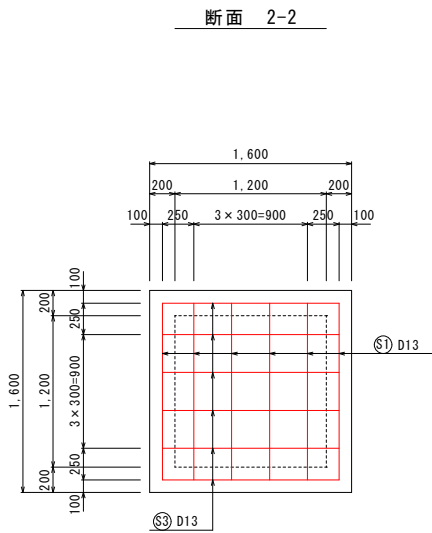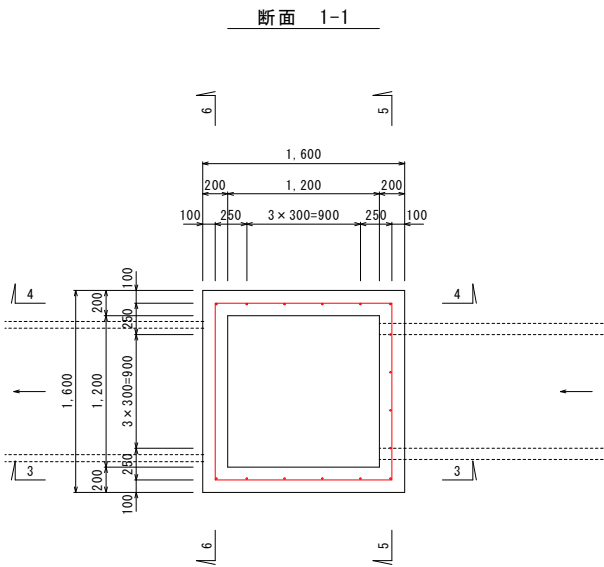


⑤1 6-D13×4,100

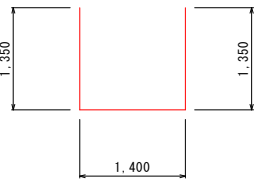


⑤2 2-D13×4,200

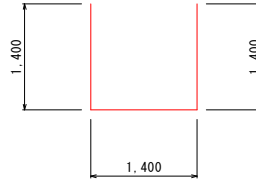





⑤3 4-D13×1,630

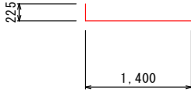

⑤4 8-D13×1,400

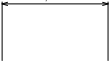


鉄筋質量表							(S0345)
記号	径	長さ (mm)	本数	単位質量 (kg/m)	一本当り質量 (kg)	質量 (kg)	摘要
S1	D13	4,100	6	0.995	4.08	24	└┐
S2	D13	4,200	2	0.995	4.18	8	└┐
S3	D13	1,630	4	0.995	1.62	6	└┐
S4	D13	1,400	8	0.995	1.39	11	—
合計						49 kg (D13)	

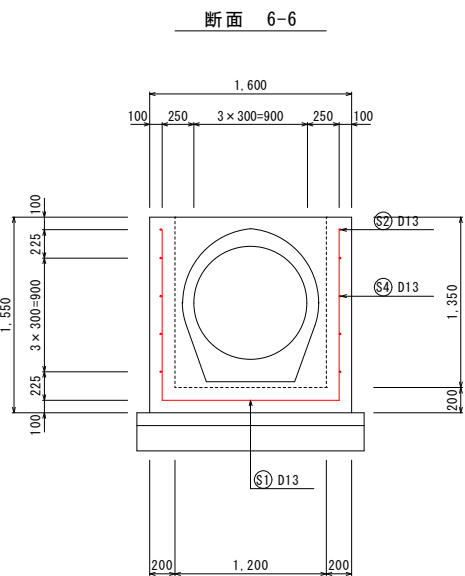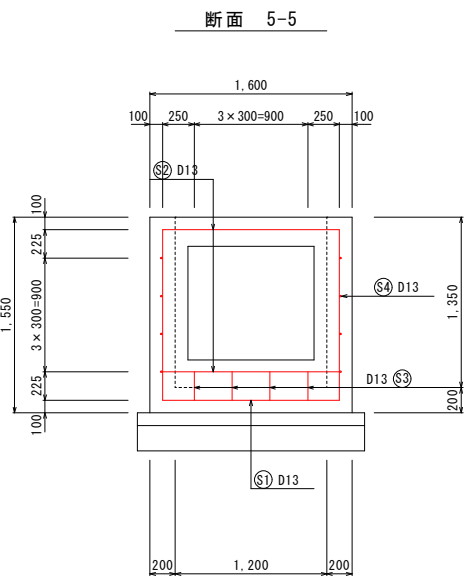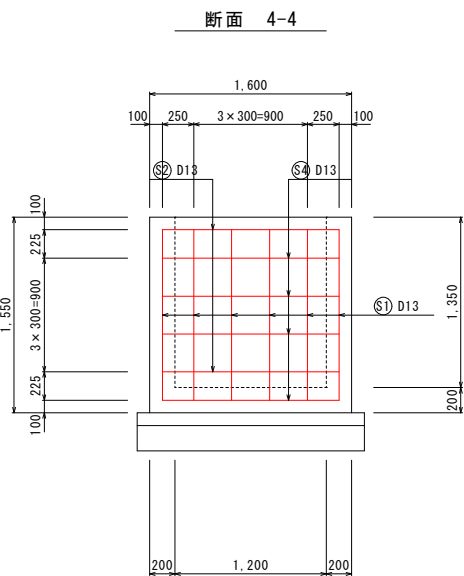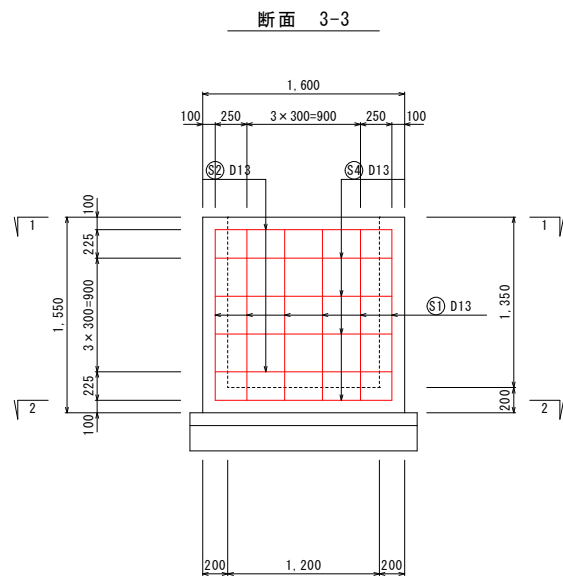


認可・実施	当初 第 回変更
年度・番号	令和4年度(企工)第1号
路線名	(仮称) 結いの森公園
工事名	(仮称) 結いの森公園の整備工事
地名	犬上郡多賀町大字久徳 地先
図面名称	詳細図 (A-6型集水樹配筋図)
縮尺	図示
図面番号	51 枚ノ内 30
多賀町役場 企画課	

透水性暗渠管
S=1:20

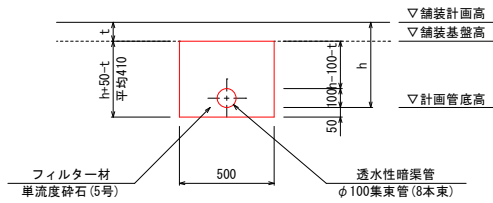


※ 透水性暗渠管はニホン・ドレン株式会社（ミツバ・ドレン）同等品以上とする。


A型排水管
S=1:20

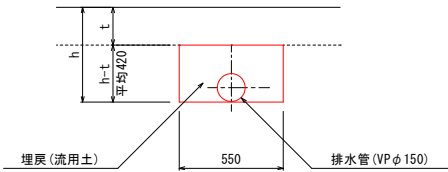


鋼製排水溝
S=1:10

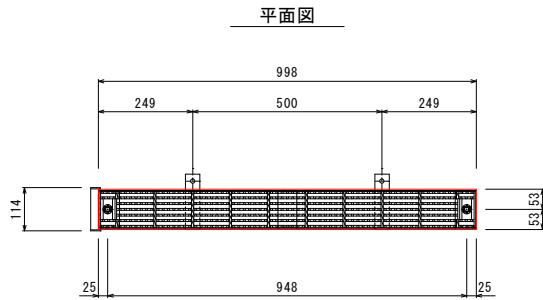

側面図

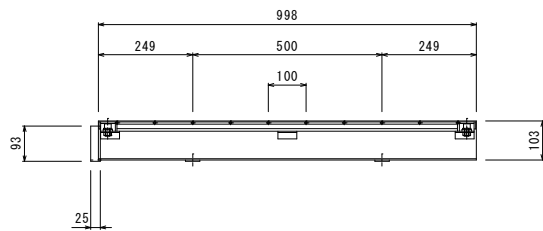


断面図

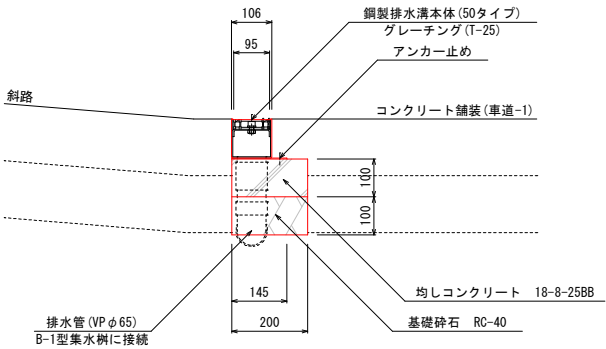

※ 鋼製排水溝は株式会社宝機材製品（ドレーンクリエイター）同等品以上とする。
排水管付受枠本体製品は、底抜きタイプとする。


割付図

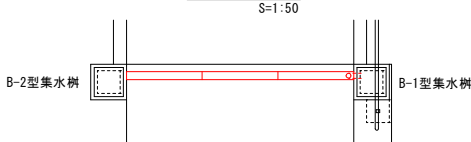

1,000 1,000 1,000
片側エンド加工 一般部 片側エンド加工
+排水管65A付


※ 排水管はB-1型集水樹に接続すること。

B-1～4型集水樹
S=1:20

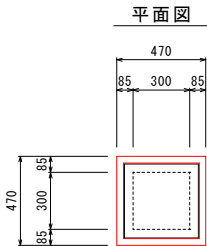


番号	樹天高	底高	角樹ブロック	調整リング
B-1型	127.73	127.26	□300×H440	H250
B-2型	127.73	127.28	□300×H440	H250
B-3型	127.77	127.32	□300×H440	H250
B-4型	127.20	126.72	□300×H440	H250

断面図

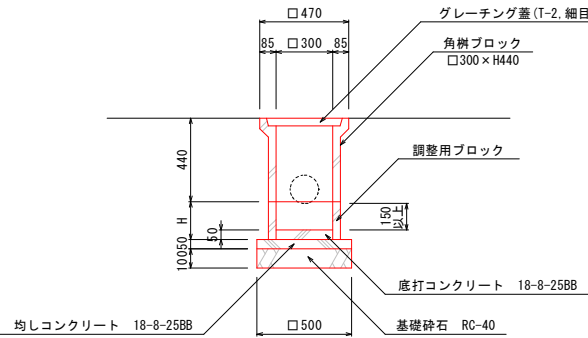

副側溝
S=1:20

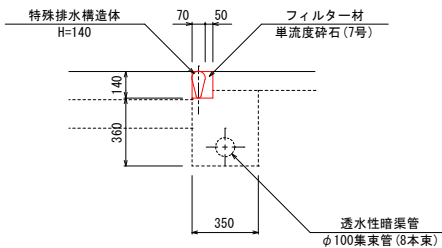

※ 特殊排水構造体は株式会社フィールディックス製品（フラッシングコア）同等品以上とする。


品名・仕様：特殊排水構造体 フラッシングコア FG-13型
寸法：2000mm×140mm×70mm
重量：1.5kg
材質：カーボン入高密度ポリエチレン

フラップゲート
S=1:10

正面図



断面図

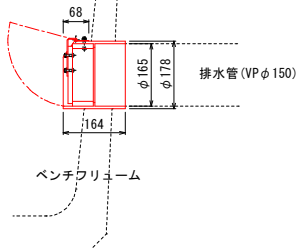


材質：SUS304
扉体、本体、戸当たり：H-PVC

認可・実施	当初	第	回変更
年度・番号	令和4年度(企工)第1号		
路線名	(仮称) 結いの森公園		
工事名	(仮称) 結いの森公園の整備工事		
地名	犬上郡多賀町大字久徳 地先		
図面名称	詳細図 (透水性暗渠管・排水管・B型集水樹) (鋼製排水溝・副側溝・フラップゲート)		
縮尺	図示		
図面番号	51	枚ノ内	31
多賀町役場 企画課			

コンクリート舗装


S=1:20

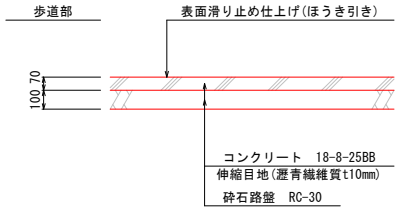

※ 8mに1箇所伸縮目地 (瀝青繊維質板t=10) を設置すること。


グラウンド舗装

S=1:20

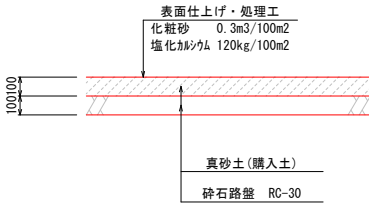

土壌硬化舗装


S=1:20

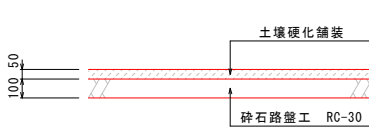

※ 土壌硬化舗装は、弱アルカリ性土舗装固化材 (ジオベスト) または、同等品とする。

自然石縁石


S=1:10

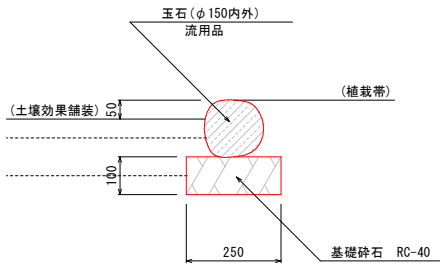

※ 石材は撤去縁石の流用品とする。

平板ブロック舗装


S=1:20

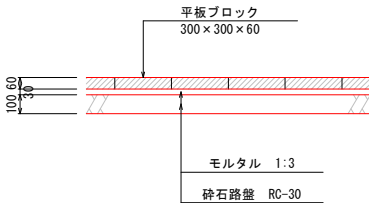

※ 平板ブロックは研磨タイプとする。

地先境界縁石



S=1:20

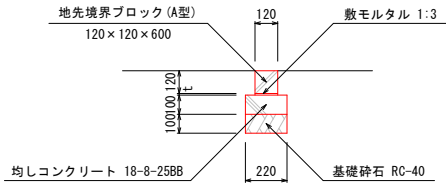



注) ・曲部はRブロックを使用するか2～3分割に切断して設置し
景観的に見苦しくないようにすること。

視覚障害者誘導用ブロック

S=1:20

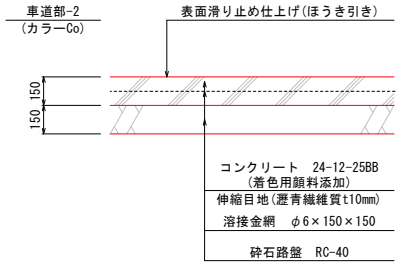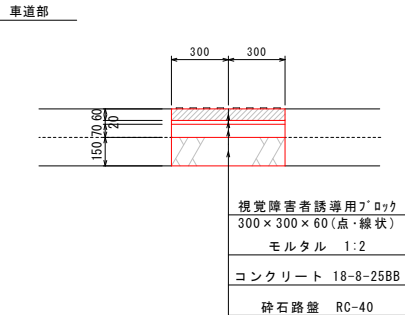


※ 8mに1箇所伸縮目地 (瀝青繊維質板t=10) を設置すること。
※ 色および添加量は下図のとおりとする。添加量は使用セメント重量に対する割合を示す。
顔料はランクス楠バイフェロックス同等品以上とする。
顔料の選定と添加量の決定にあたっては、供試体にて現場監督職員の確認を得ること。

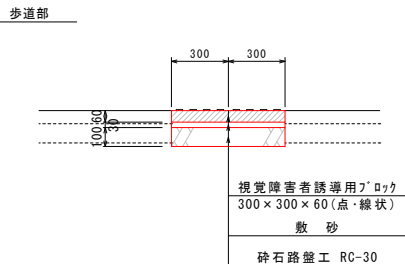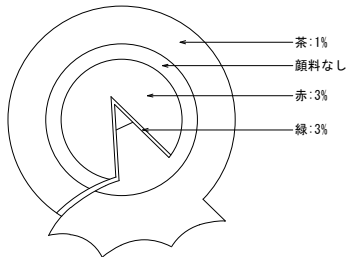



歩車道境界縁石

S=1:20


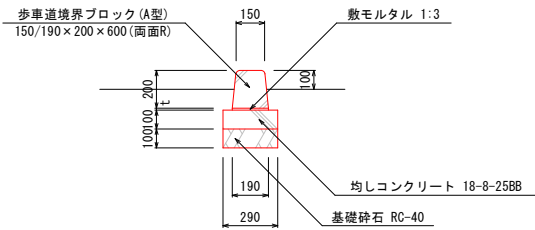


注) ・曲部はRブロックを使用するか2～3分割に切断して設置し
景観的に見苦しくないようにすること。

認可・実施	当初	第	回変更
年度・番号	令和4年度 (企工) 第1号		
路線名	(仮称) 結いの森公園		
工事名	(仮称) 結いの森公園の整備工事		
地名	犬上郡多賀町大字久徳 地先		
図面名称	詳細図 (舗装・縁石)		
縮尺	図示		
図面番号	51	枚ノ内	32
多賀町役場 企画課			

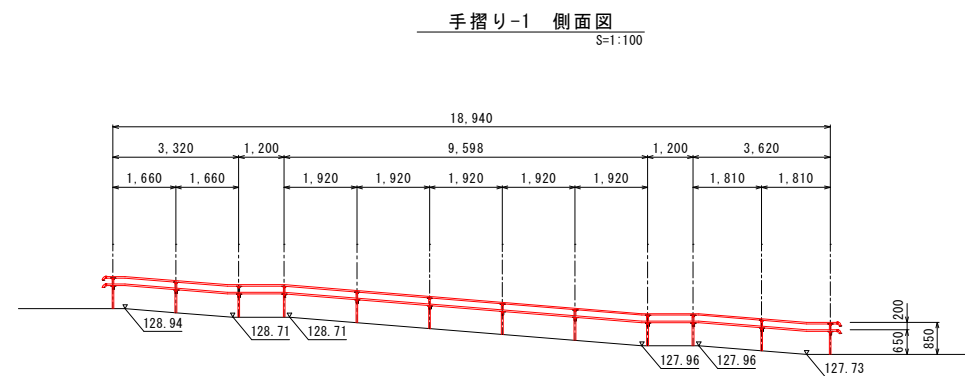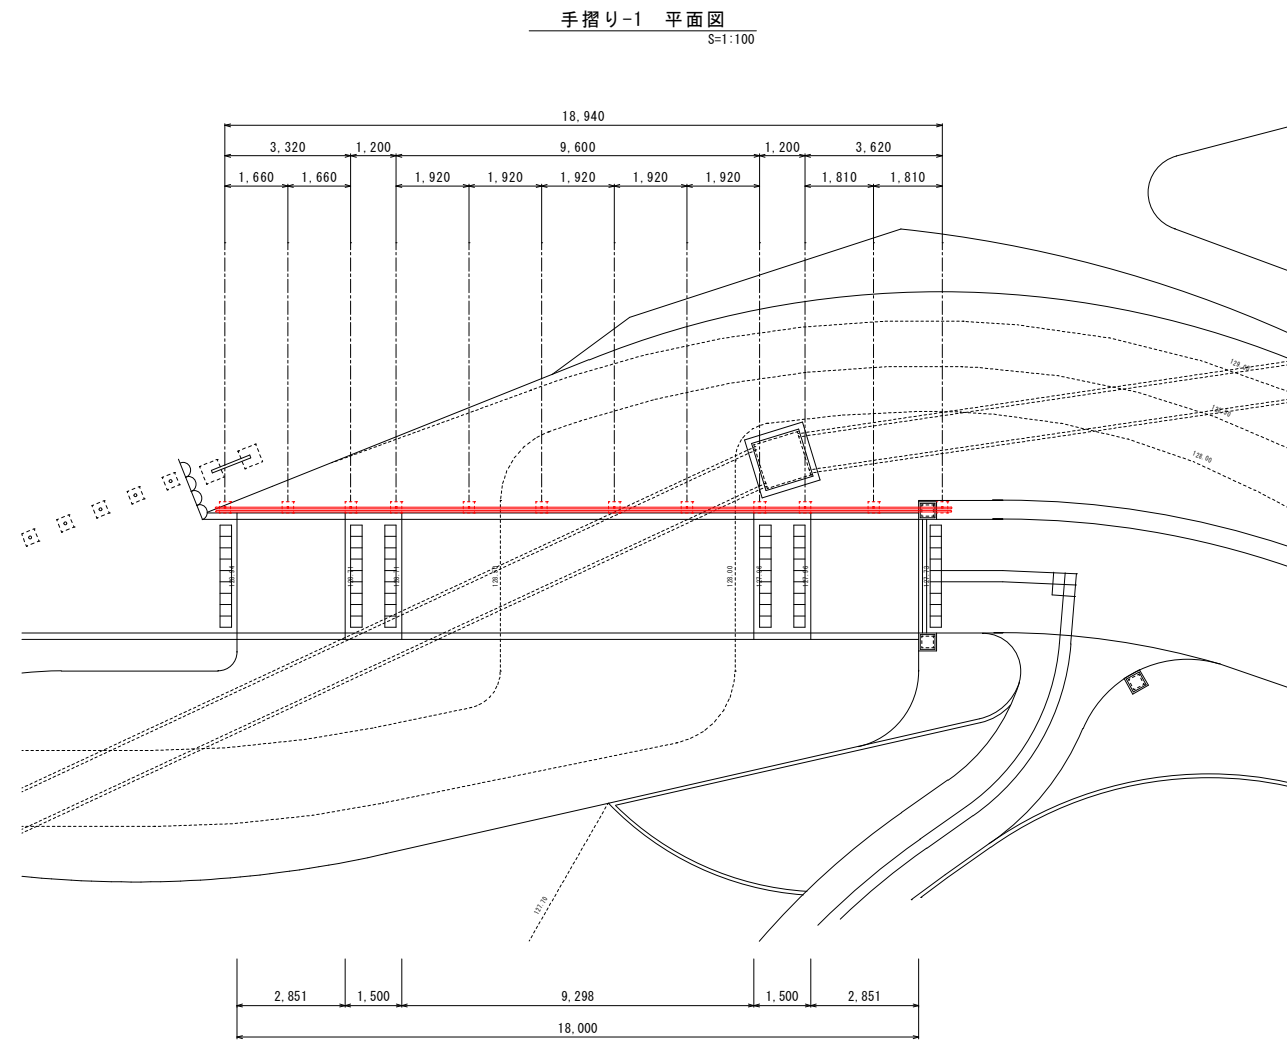


部材名	規格・材質	部材名	規格・材質
FAビームブラケット	JIS H5302 ADC12	ビームスリーブ	JIS S4100 A6063SS-T5
FAトップブラケット	JIS H5302 ADC12	ビームカバー	ASA
FAフロントブラケット	JIS H5302 ADC12	ビームキャップ	ASA
FAエンドキャップ	JIS H5302 AC3A		
支柱	JIS S4100 A6N01SS-T5	ボルト類	JIS B 1174
ビーム	JIS S4100 A6N01SS-T5	ネジ類	JIS B 1111
ビームインナー	JIS S4100 A6063SS-T5	座金類	JIS B 1251

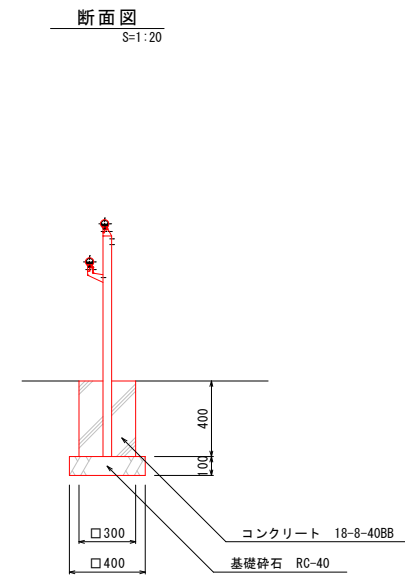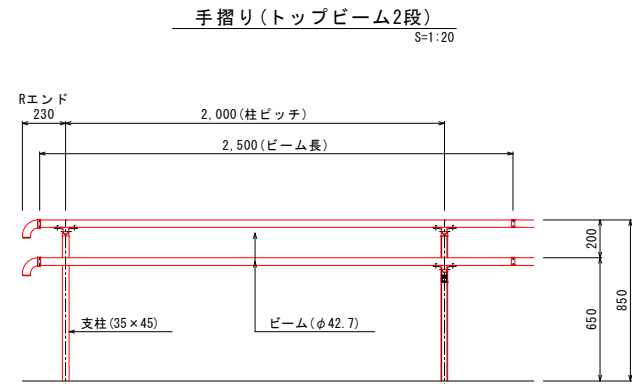

認可・実施	当初 第 回変更
年度・番号	令和4年度(企工)第1号
路線名	(仮称) 結いの森公園
工事名	(仮称) 結いの森公園の整備工事
地名	犬上郡多賀町大字久徳 地先
図面名称	詳細図 (手摺り-1)
縮尺	図示
図面番号	51 枚ノ内 33
多賀町役場 企画課	


観客席階段

平面図
S=1:150

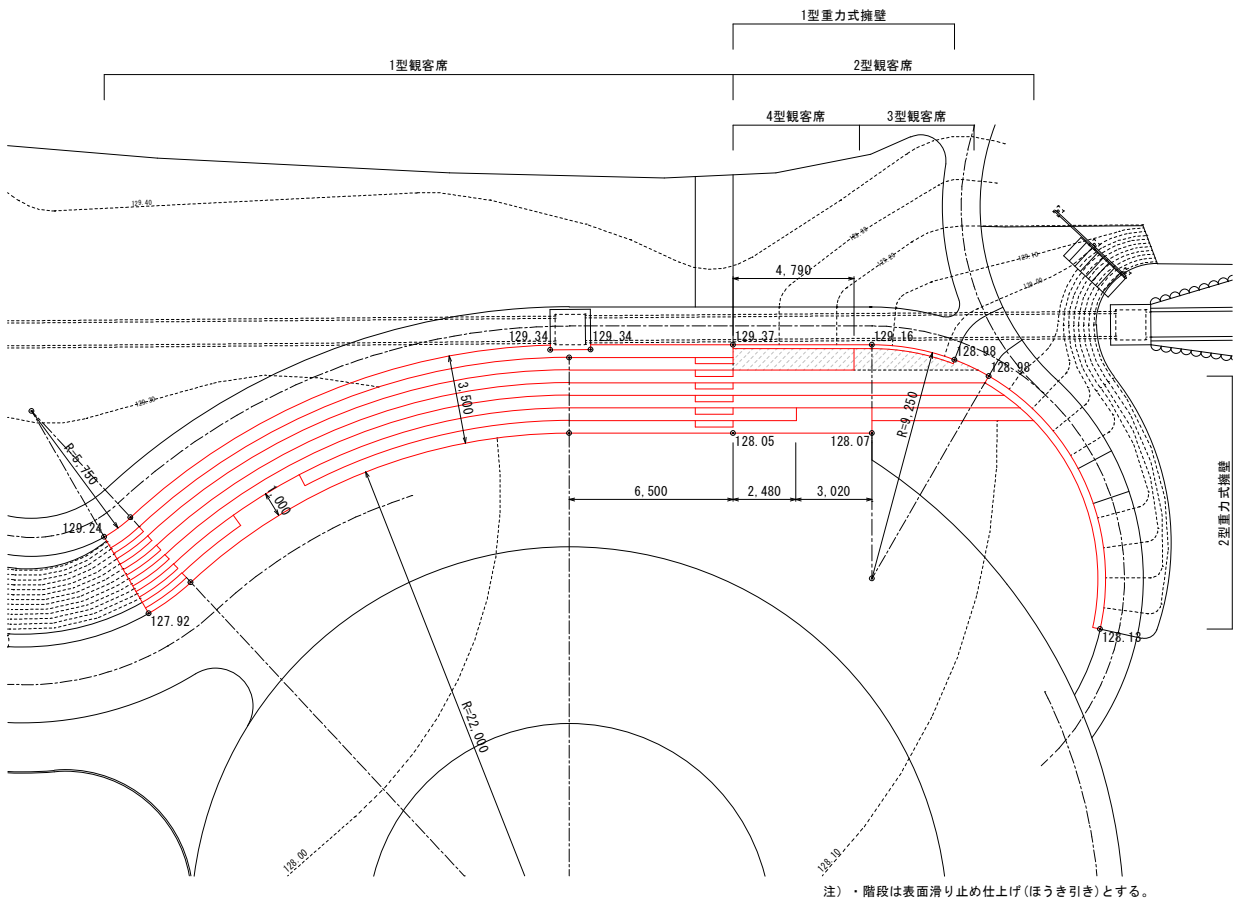


注）・階段は表面滑り止め仕上げ(ほうき引き)とする。


1型観客席 平面図
S=1:150

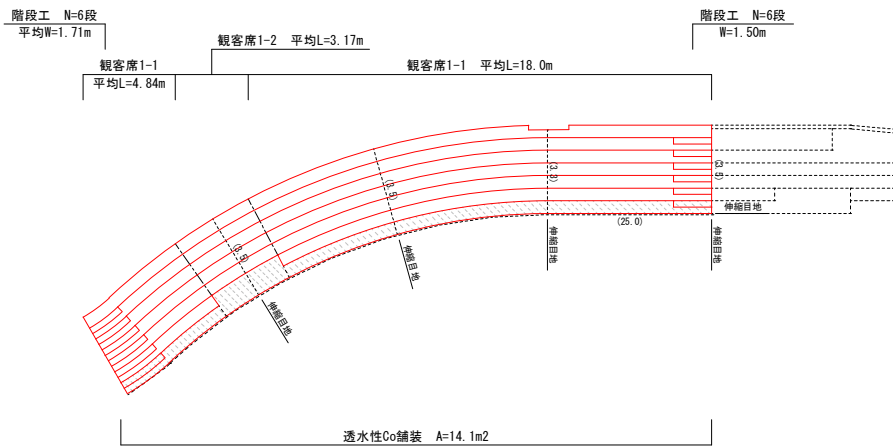


観客席1-1 断面図
S=1:30

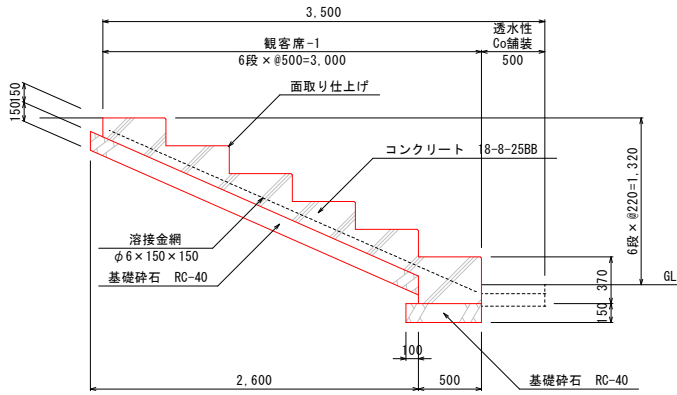


階段工 断面図
S=1:30

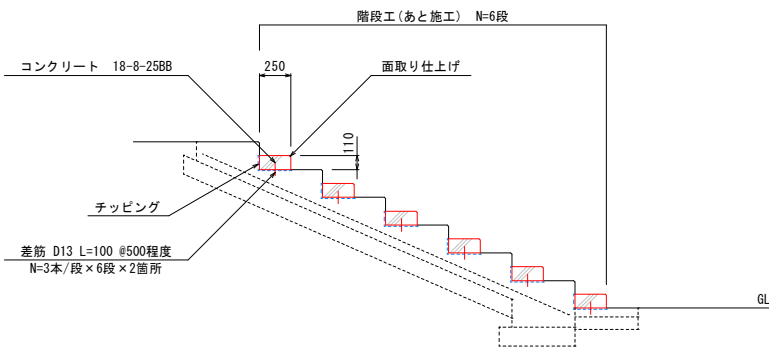


観客席1-2 断面図
S=1:30

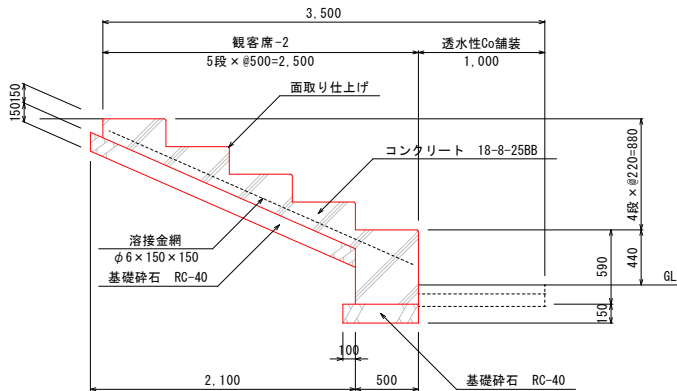


2型観客席 平面図
S=1:150

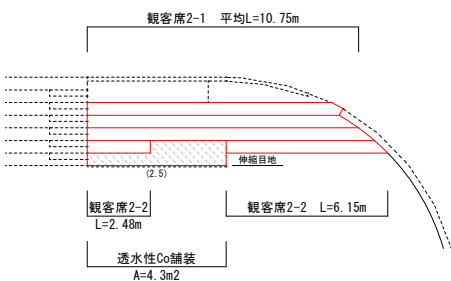


観客席2-1 断面図
S=1:30

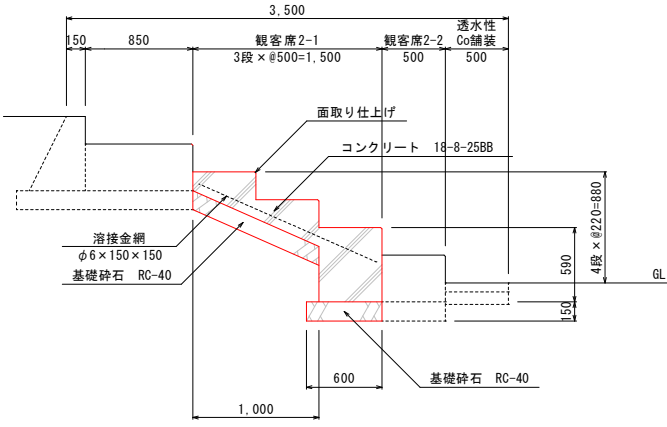


3~4型観客席 平面図
S=1:150

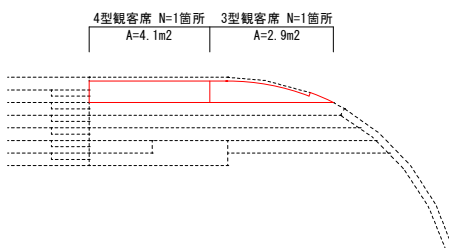


4型観客席 断面図
S=1:30

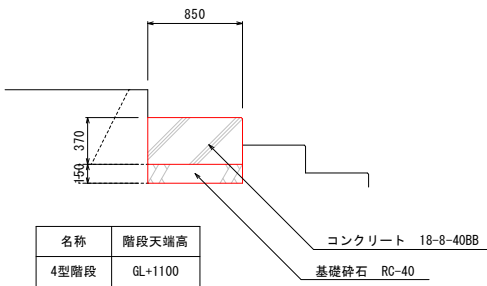


3型観客席 断面図
S=1:30

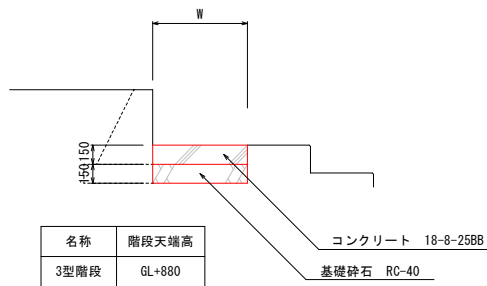

観客席2-2 断面図
S=1:30

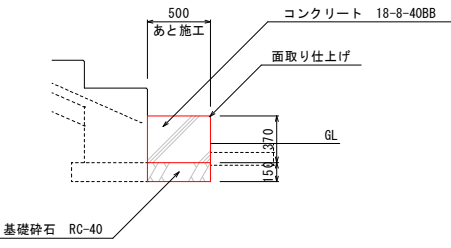


透水性Co舗装
S=1:30

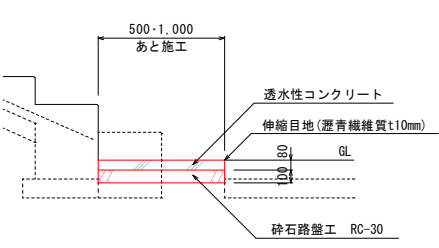


認可・実施	当初 第 回変更
年度・番号	令和4年度(企工)第1号
路線名	(仮称) 結いの森公園
工事名	(仮称) 結いの森公園の整備工事
地名	犬上郡多賀町大字久徳 地先
図面名称	詳細図 (観客席階段)
縮尺	図示
図面番号	51 枚ノ内 34
多賀町役場 企画課	


1型重力式擁壁 断面図
S=1:30

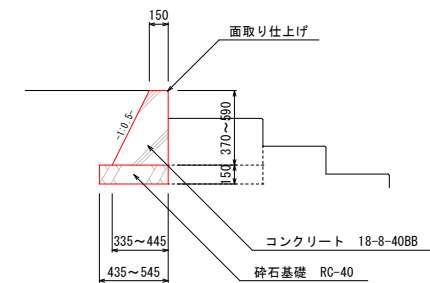


1型重力式擁壁 展開図
S=1:50

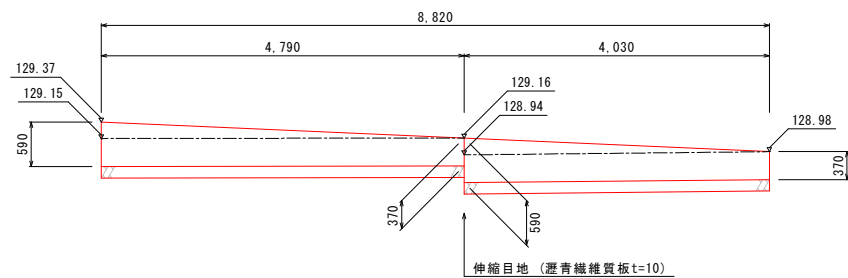


2型重力式擁壁・手摺-2 断面図
S=1:30

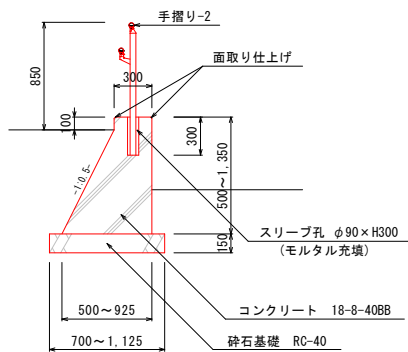


2型重力式擁壁・手摺-2 展開図
S=1:50

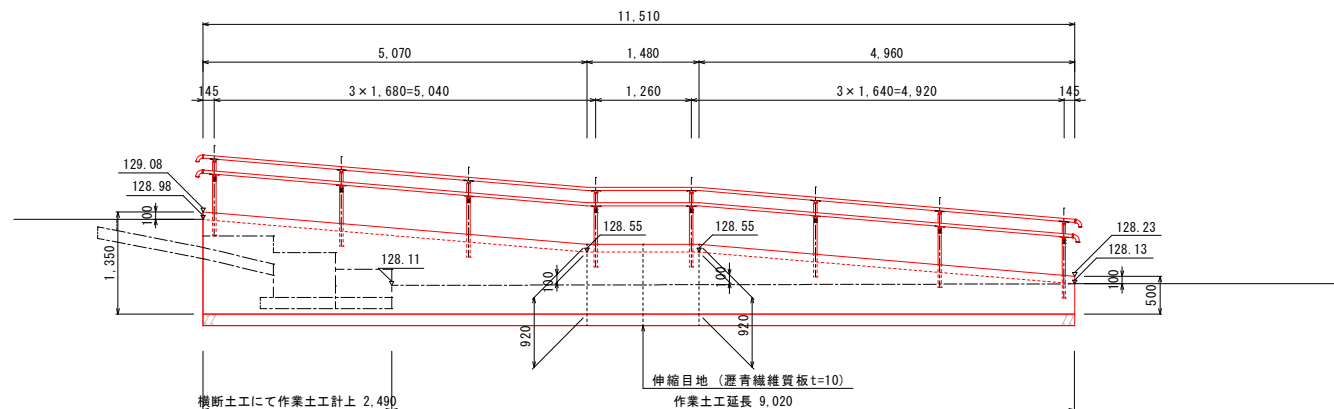


手摺り-2 側面図
S=1:100

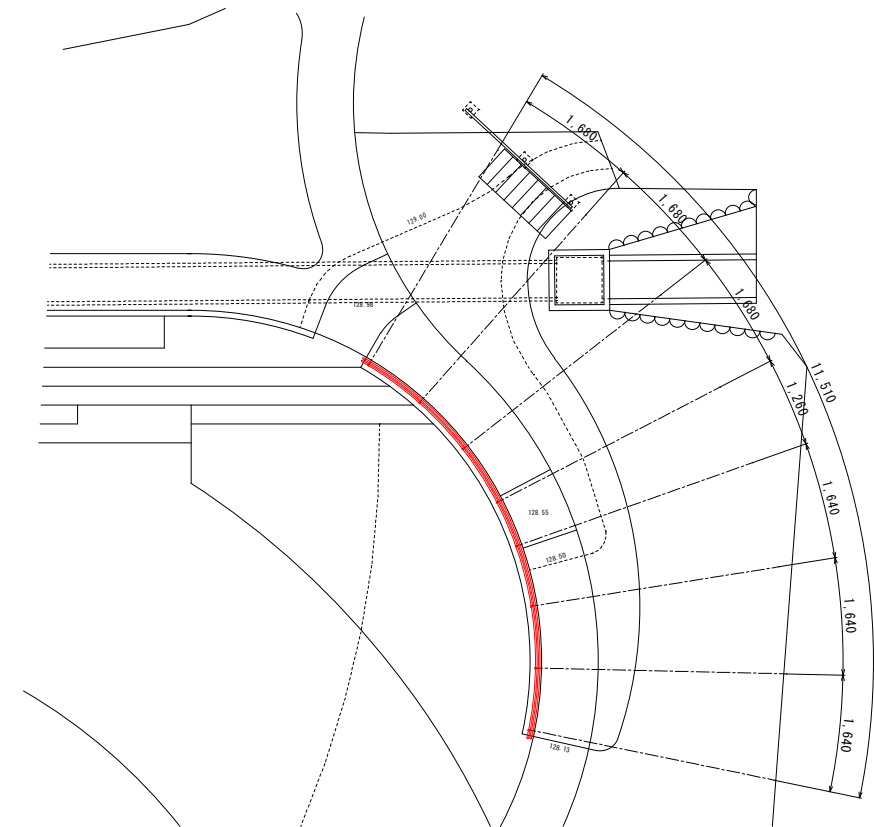

手摺り-2 側面図
S=1:20

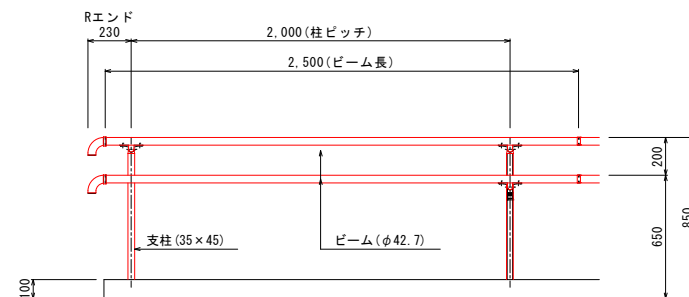

手摺り-2 断面図
S=1:20

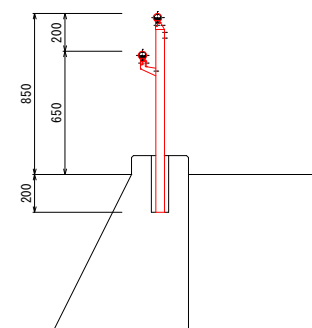


部材名	規格・材質	部材名	規格・材質
FAビームブラケット	JIS H5302 ADC12	ビームスリーブ	JIS S4100 A6063SS-T5
FAトップブラケット	JIS H5302 ADC12	ビームカバー	ASA
FAフロントブラケット	JIS H5302 ADC12	ビームキャップ	ASA
FAエンドキャップ	JIS H5302 AC3A		
支柱	JIS S4100 A6N01SS-T5	ボルト類	JIS B 1174
ビーム	JIS S4100 A6N01SS-T5	ネジ類	JIS B 1111
ビームインナー	JIS S4100 A6063SS-T5	座金類	JIS B 1251


認可・実施	当初 第 回変更
年度・番号	令和4年度(企工)第1号
路線名	(仮称) 結いの森公園
工事名	(仮称) 結いの森公園の整備工事
地名	犬上郡多賀町大字久徳 地先
図面名称	詳細図 (1~2型重力式擁壁・手摺り-2)
縮尺	図示
図面番号	51 枚ノ内 35
多賀町役場 企画課	

S=1:30


平面图

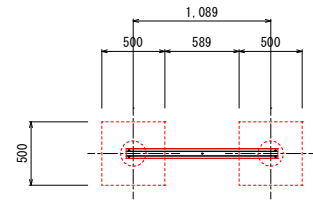

正面图

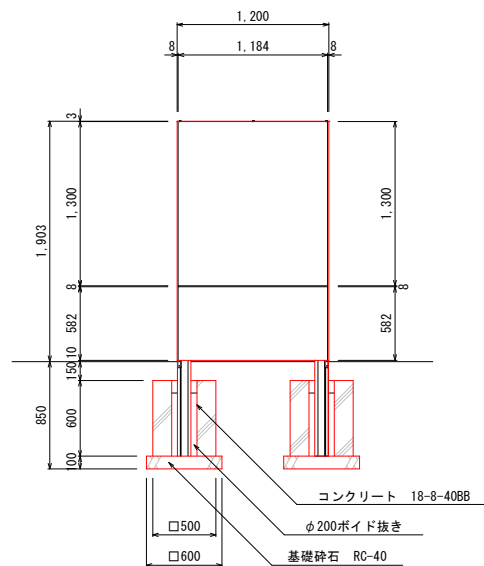

側面図

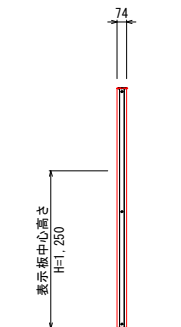


フレーム	: アルミ押出型材、アルミマイト（シルバー）クリア塗装
支柱	: アルミ押出型材、アルミマイト（シルバー）クリア塗装
中間フレーム	: アルミ押出型材、着色アルミマイト（スングラー）
表示板	: t1.5 アルミ板、合成樹脂焼付塗装（ダークグレー）
化粧パネル	: t1.5 アルミ板、合成樹脂焼付塗装（ダークグレー）
裏パネル	: t1.5 アルミ板、合成樹脂焼付塗装（ダークグレー）

※ ISO9001認証企業で品質管理された製品とします。

※（一社）日本公園施設業協会が生産物賠償責任保険に加入した製品とします。


※印刷は高対候性印刷（コトブキCAPPタフガードⅡ相当以上）とする。

S=1:30

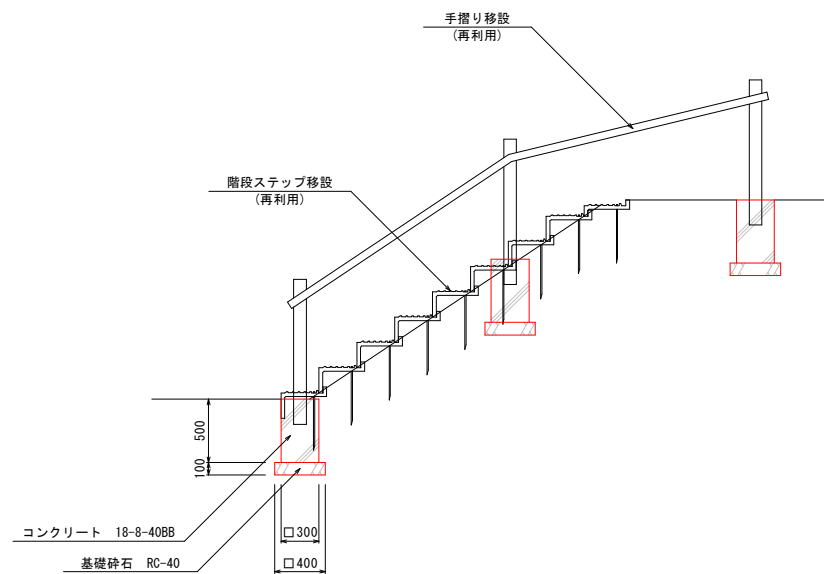

S=1 : 20

平面图


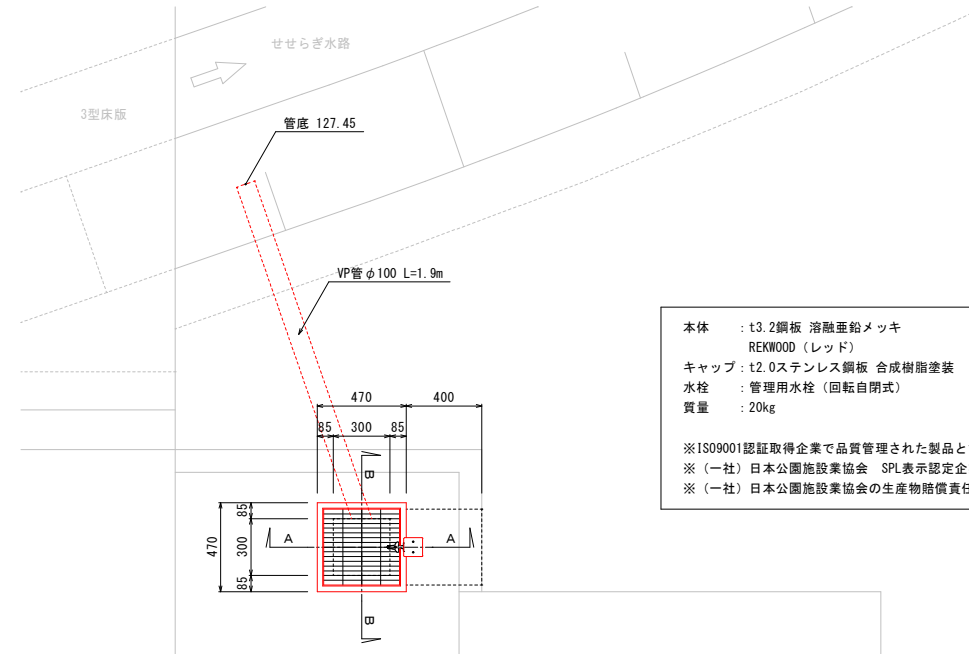


A-A断面图

本体 : t3.2銅板 溶融亜鉛メッキ
REKWOOD (レッド)
キャップ : t2.0ステンレス銅板 合成樹脂塗装
水栓 : 管理用水栓 (回転自閉式)
質量 : 20kg

※ISO9001認証取得企業で品質管理された製品とする。
 ※（一社）日本公園施設業協会 SPL表示認定企業の製造製品とする。
 ※（一社）日本公園施設業協会の生産物賠償責任保険に加入した製品とする。

B-B断面图

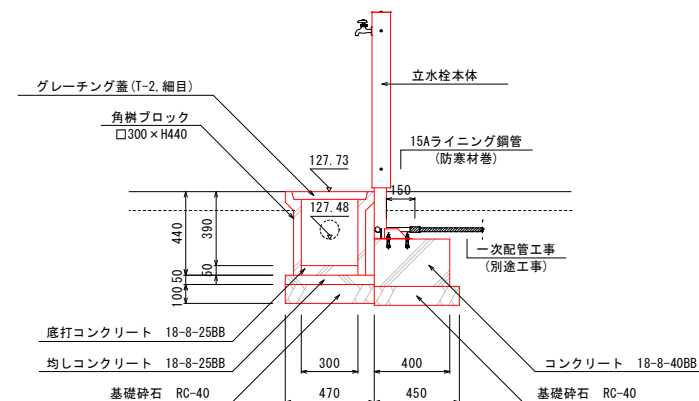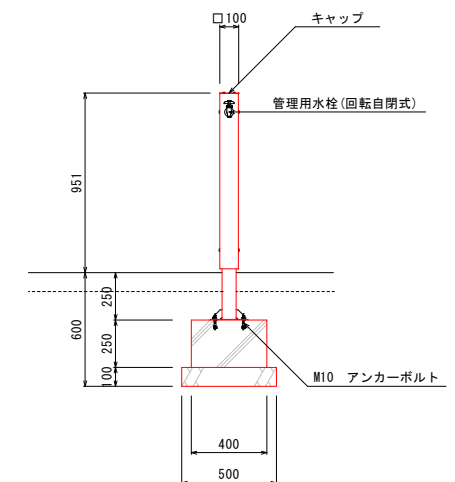


認可・実施	当初 第 回変更
年度・番号	令和4年度(企工)第1号
路 線 名	(仮称)結いの森公園
工 事 名	(仮称)結いの森公園の整備工事
地 名	犬上郡多賀町大字久徳 地先
図面名称	詳細図 (案内板・立水栓・階段移設)
縮 尺	図 示
図面番号	51 枚ノ内 36
多 賀 町 役 場 企 画 課	


かまどベンチ

S=1:20


平面図

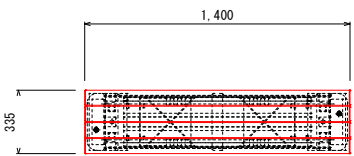

正面図

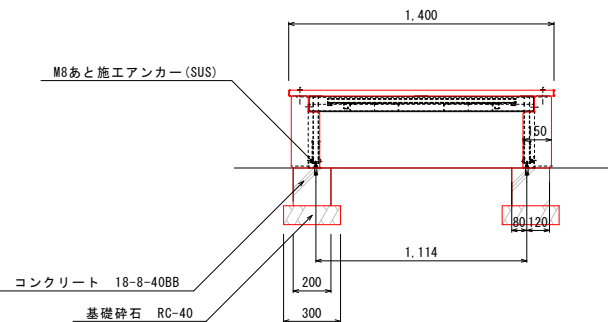

側面図

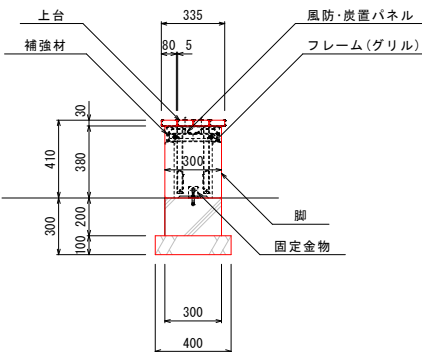

ユニットベンチ

- 上台 : 80×30 アルミコア (チャコール)
- 座受 : t4.5鋼板 ジンクパウダー下地
合成樹脂焼付塗装 (アースグレー)
- 収納脚 : □30×t2.3角鋼管 t4.5×65平鋼、t2.3鋼板
ジンクパウダー下地
合成樹脂塗装 (アースグレー)
- 補強材 : t2.0ステンレス鋼板
t2.3鋼板 ハイジंक
合成樹脂塗装 (アースグレー)



かまどベンチ

- フレーム (グリル) : L-40×40×t4ステンレス等辺山形鋼
t5×40ステンレス平鋼
- 風防・炭置パネル・遮熱パネル : t1.5ステンレス鋼板
- 脚 : 鍛造ショットプラスト仕上
- 固定金物 : t3×50ステンレス平鋼

※ISO9001 / ISO14001認証取得企業の製品とする。
※(一社)日本公園施設業協会 SPL表示認定企業製品とする。
※(一社)日本公園施設業協会団体賠償責任保険に加入した製品とする。



車止め

S=1:20

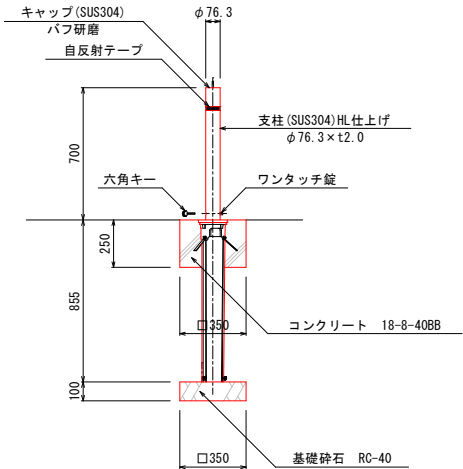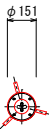


フェンス移設 (H=1.5m)

S=1:20

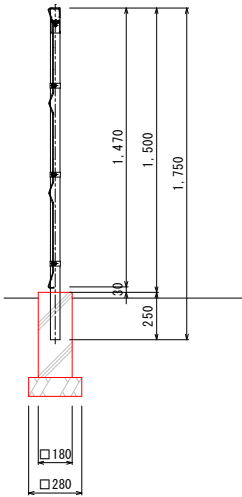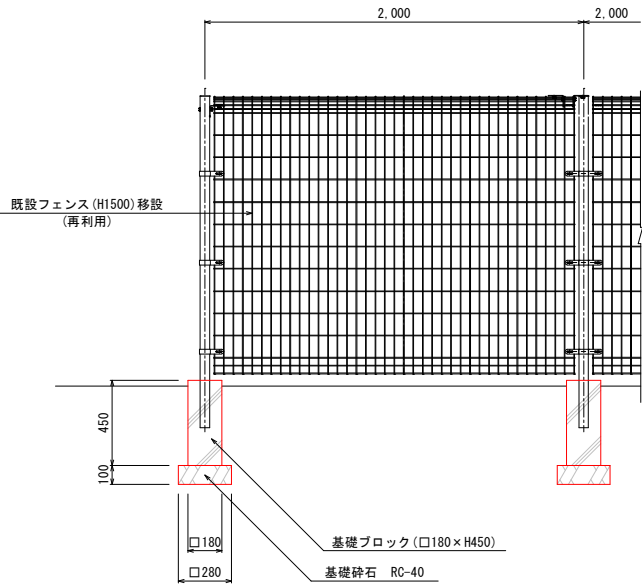


フェンス門扉移設 (H=1.5m)

S=1:20

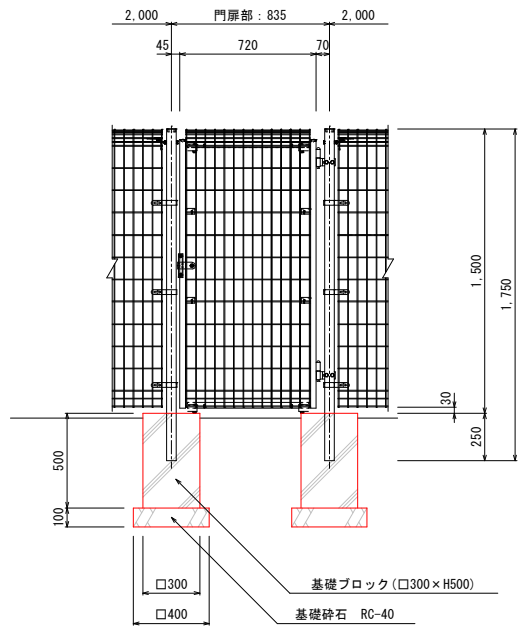

自然石積

S=1:20

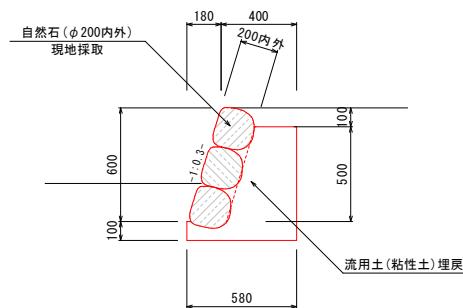


※ 石材は現地流用品とする。

認可・実施	当初	第	回変更
年度・番号	令和4年度(企工)第1号		
路線名	(仮称) 結いの森公園		
工事名	(仮称) 結いの森公園の整備工事		
地名	犬上郡多賀町大字久徳 地先		
図面名称	詳細図 (ベンチ・車止め・自然石積) (フェンス移設)		
縮尺	図示		
図面番号	51	枚ノ内	37
多賀町役場 企画課			

四 阿


S=1:30

平面図

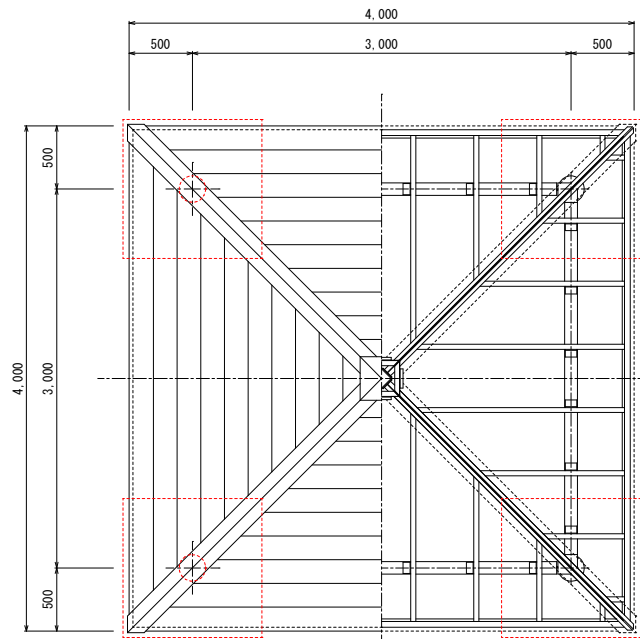

正面図


基礎伏図

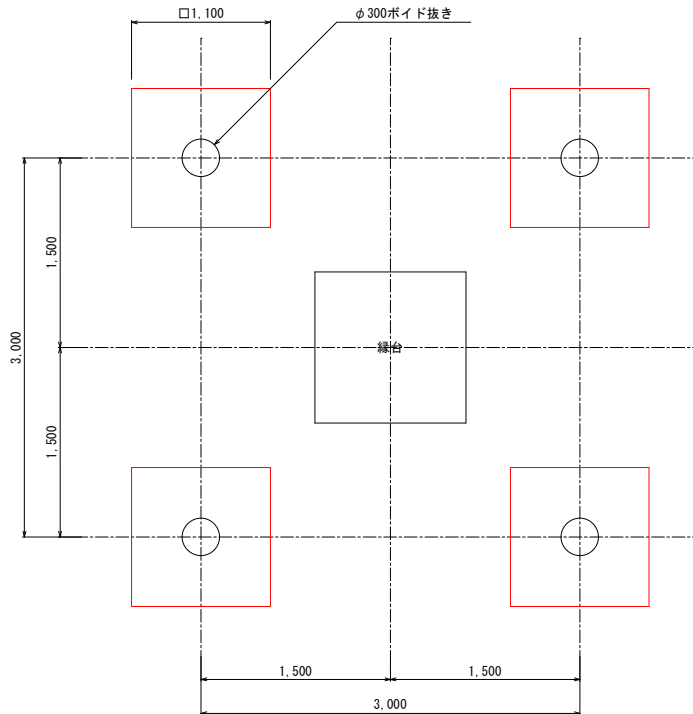


縁 台

S=1:20


平面図

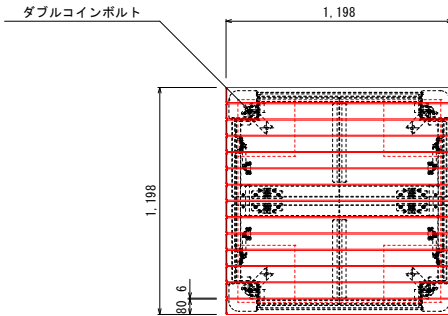

正面図

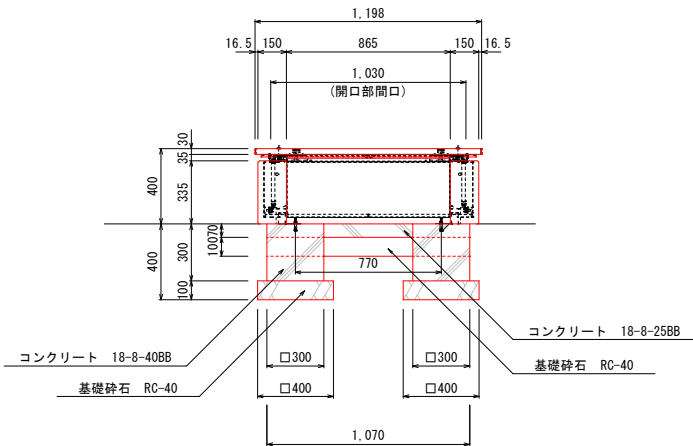

側面図

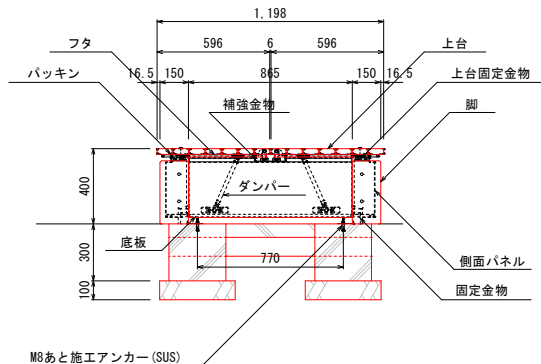


上台 : 80×30 アルミコア (チャコール)
上台固定金物・フタ・側面パネル・底板・補強金物 :
t2.3、t3.2、t4.5鋼板 ジンクパウダー下地 合成樹脂塗装 (アースグレー)
脚 : 擬石ショットブラスト仕上
固定金物 : t3ステンレス鋼板 (素地)
質量 : 183kg

※ISO9001認証取得企業で品質管理された製品です。
※(一社)日本公園施設業協会 SPL表示認定企業の製造製品です。
※(一社)日本公園施設業協会の生産物賠償責任保険に加入した製品です。


屋根 : ガルバリウム鋼板葺 (シルバーメタリック)
支柱 : φ200擬石 ビشان仕上
梁 : H-100×100×t6×t8H型鋼 溶融亜鉛メッキ 合成樹脂塗装 (アースグレー)
質量 : 1750kg

※指示なきビス仕様は、ステンレスとする
※風荷重設定は風速40m/sec、粗度区分Ⅲとしている。
※積雪荷重設定は多雪地域とする。(100cm×30N/cm・m2=3000N/m2)
※ISO9001 / ISO14001認証取得企業の製品とする。
※(一社)日本公園施設業協会 SPL表示認定企業製品とする。
※(一社)日本公園施設業協会団体賠償責任保険に加入した製品とする。

鉄筋加工組立 (SD345)

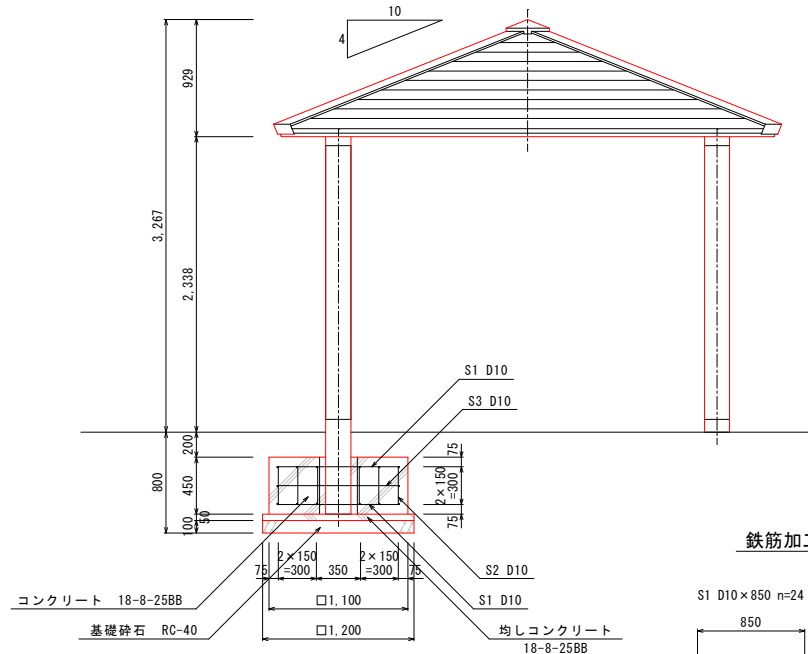

※ 地盤の支持力が32kN/m2以上であることを確認すること。

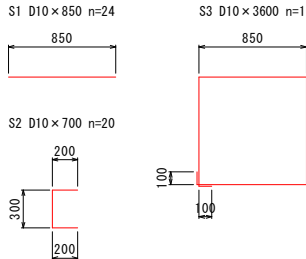


認可・実施	当初	第 回変更
年度・番号	令和4年度(企工)第1号	
路線名	(仮称) 結いの森公園	
工事名	(仮称) 結いの森公園の整備工事	
地名	犬上郡多賀町大字久徳 地先	
図面名称	詳細図 (四阿・縁台)	
縮尺	図 示	
図面番号	51	枚ノ内 38
多 賀 町 役 場 企 画 課		


トイレ詳細図 (1/2)

S=1:30


平面図

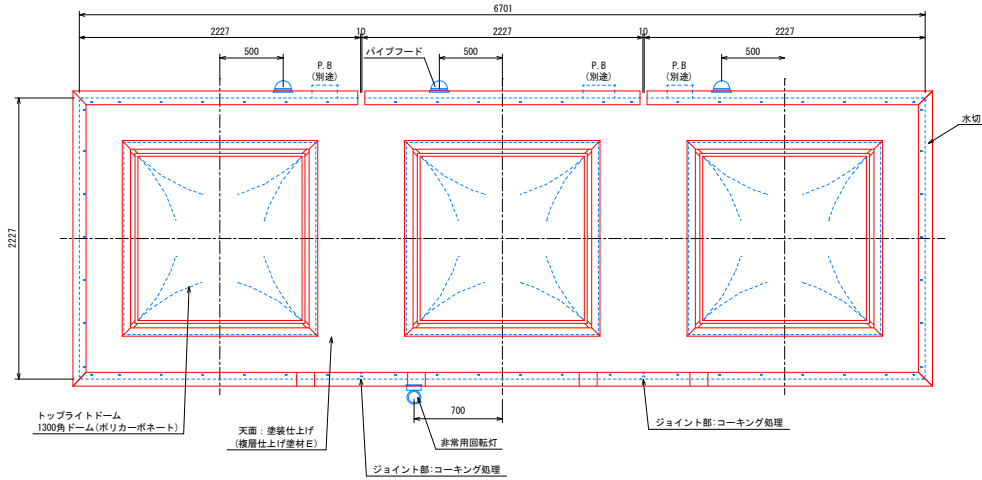

正面図

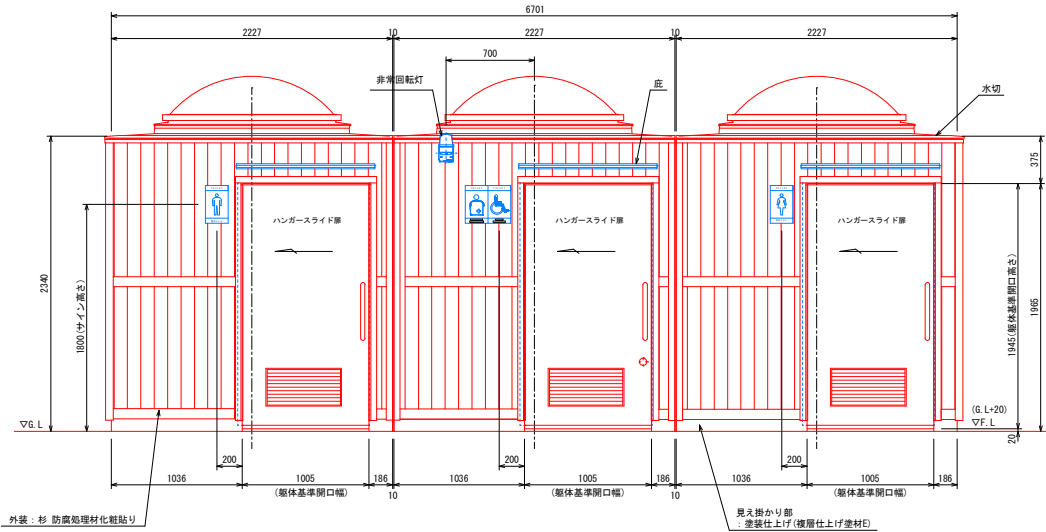


背面図

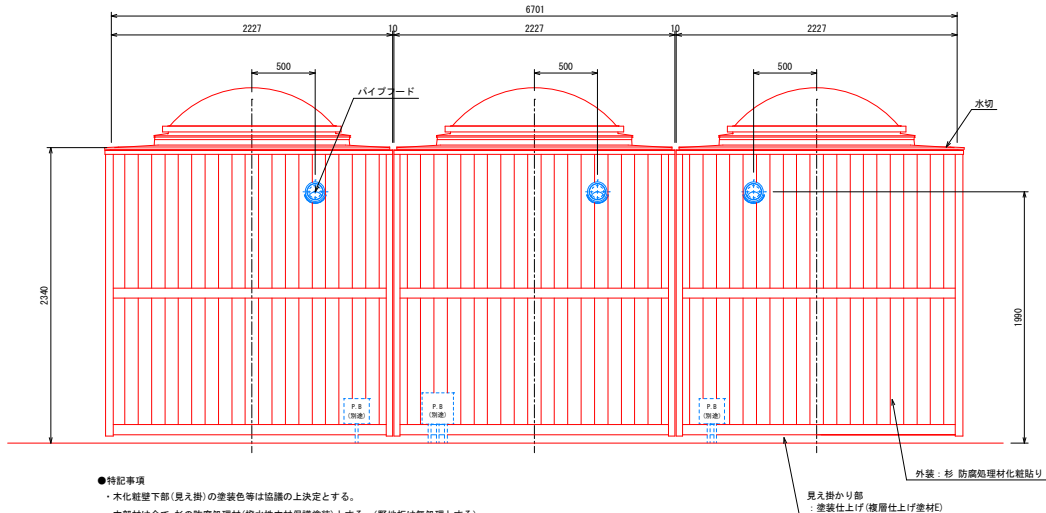


- 特記事項
- ・木化粧壁下部(見え胸)の塗装色等は協議の上決定とする。
 - ・木部材は全て、木の防腐処理材(撥水性木材保護塗料)とする。(野地板は無処理とする)
 - ・化粧鏡は、多目的および女子トイレに設置とする。
 - ・本図の給排水及び電気設備に関しては、別途協議の上決定とする。
 - ・トイレ本体の鉄筋コンクリート躯体は、鋼製型枠による躯体一体成型品とする。
 - ・本製品は、プレキャスト鉄筋コンクリート製品(JIS A 5372)の認定を受けた
 - ・JIS工場の品質管理の下、製造された製品とする。
 - ・本製品は、(一社)日本公園施設業協会の賠償責任保険に加入した製品とする。


配置図

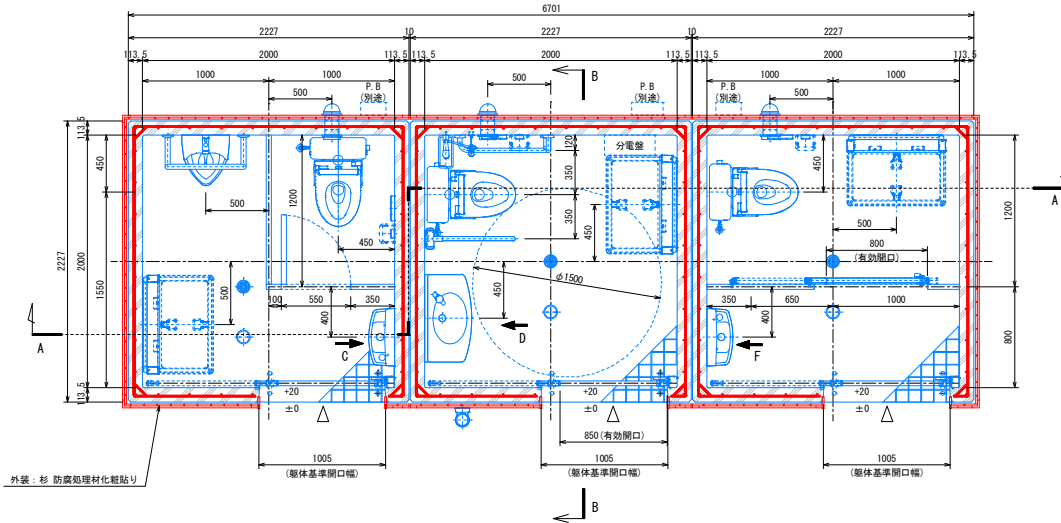


側面図

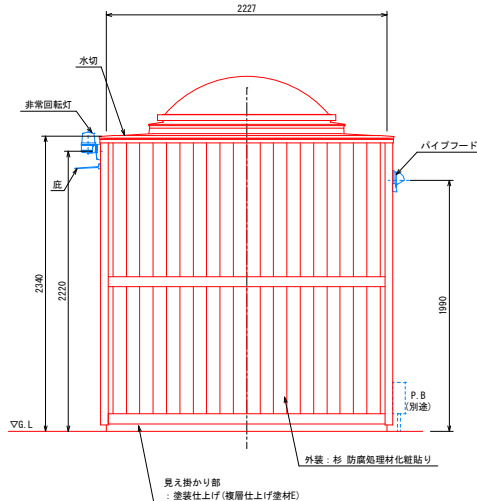


C矢視図

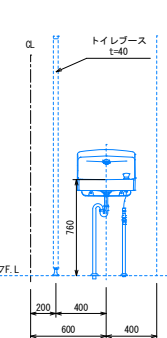


D矢視図

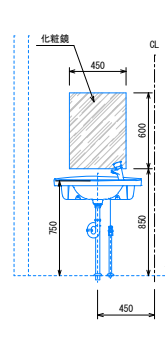

F矢視図

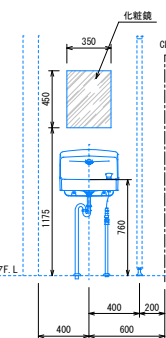

A-A断面図

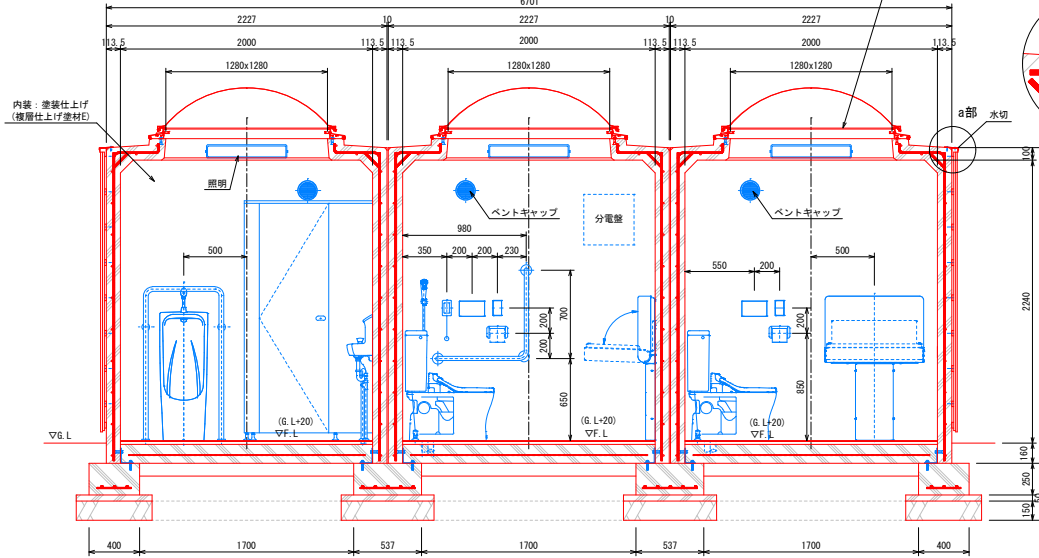

<仕様>


部位	項目	仕様	員数
外装	本体	本体：鉄筋コンクリート 外装：化粧木貼り+杉防腐処理材(撥水性木材保護塗料) 見え胸：塗装仕上げ(複層仕上げ塗材E)	-
	トップライトドーム	ポリカーボネート樹脂：1300角ドーム(乳白色) *t=6.8 網入り型板ガラス(カスミシシワイヤ)	3
	ピクトサイン	アルミ複合板-180x300x3.0：インクジェット印刷(UVフィルム貼り)	4
	換気材	パイプフード(アルミ、ガラリ、防虫網、水切り付)色：シルバー ペントキャップ(アルミ、ガラリ付)色：シルバー	3
	ハンガースライド扉	表面材：化粧鋼板/色：アイボリー、アルミ換気ガラリ(防虫網)付 *使用表示：非常解放装置付、管理用鍵付き(共通キー)	1
	ハンガースライド扉	表面材：化粧鋼板/色：アイボリー、アルミ換気ガラリ(防虫網)付 *管理用鍵付き(共通キー)	2
	水切	ステンレスプレート(t=1.5、2B)、曲げ加工	-
	底	アルミ底：AF92(アルフィン)※W1100mm出幅200mm *縦グリッドファンカーにて固定	3
	内装	塗装仕上げ(複層仕上げ塗材E)色：ライトベージュ	-
	室内照明	LED照明：FL20W相当 ※昼白色	3
内装	トイレブース(男子)	表面材：ポリエステル化粧合板/色：アイボリー t=40 ※耐食物(SUS)	-
	トイレブース(女子)	表面材：(引き戸)ポリエステル化粧合板/色：アイボリー	-

部位	項目	仕様	員数
衛生設備	タンク密結形防臭便器	CS507BS(TOTO)	3
	防臭式密結形固定式ロータック	SH508BAYR(TOTO)	3
	ウォシュレット	TCF5554AUPR(TOTO) ※エコリモコン 幼児用補助便座	1
	小便器	床置小便器：UFH507CR(TOTO)、フラッシュバルブ：T6600PN(TOTO)	1
	手洗器	コンパクト手洗器：LSK3708SR、オートストップ水栓(TOTO)	2
多目的器具	カウンター一体型洗面器	L2700(TOTO)	1
	オートストップ水栓	TL19AR(TOTO)	1
オストメイト設備	しびん洗浄水栓(ケアクリック)	T59WR	1


部位	項目	仕様	員数
アクセサリ	鏡色器	YH51R(TOTO)	3
	化粧鏡(女子)	避難防止形耐熱鏡：YM3545FE(TOTO)	1
	化粧鏡(多目的)	避難防止形耐熱鏡：YM4560FE(TOTO)	1
	ペーパーシート	YKA255(TOTO)	3

部位	項目	仕様	員数
多目的器具	固定式手摺(L型)	T112CL10 樹脂被覆タイプ(SUS304)(TOTO)	1
	可動式手摺(はね上げタイプ)	T112HR 樹脂被覆タイプ(SUS304)(TOTO)	1
	小便器手摺	2457-38 「SUS304・H.L.仕上げ」(KAKUDAI)	1

B-B断面図

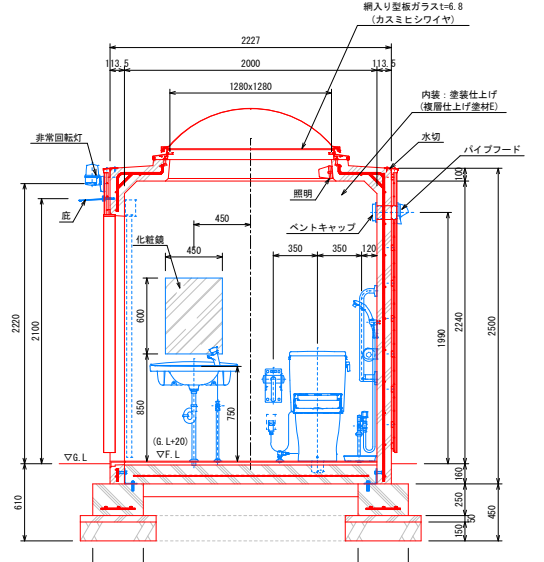

ピクトサイン詳細図
S=1:10

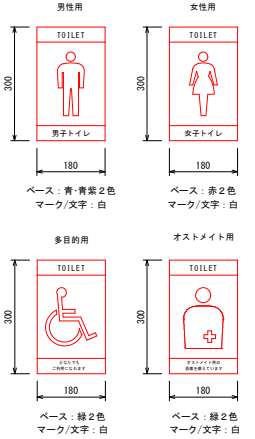


アルミ複合板-180x300x3.0
結核：インクジェット印刷(UVフィルム貼り)

認可・実施	当初	第 回	変更
年度・番号	令和4年度(企工)第1号		
路線名	(仮称) 結いの森公園		
工事名	(仮称) 結いの森公園の整備工事		
地名	犬上郡多賀町大字久徳 地先		
図面名称	詳細図 (トイレ 1/2)		
縮 尺	図 示		
図面番号	51	枚ノ内	39
多 賀 町 役 場 企 画 課			

トイレ詳細図 (2/2)


S=1:30

給排水系統 参考図

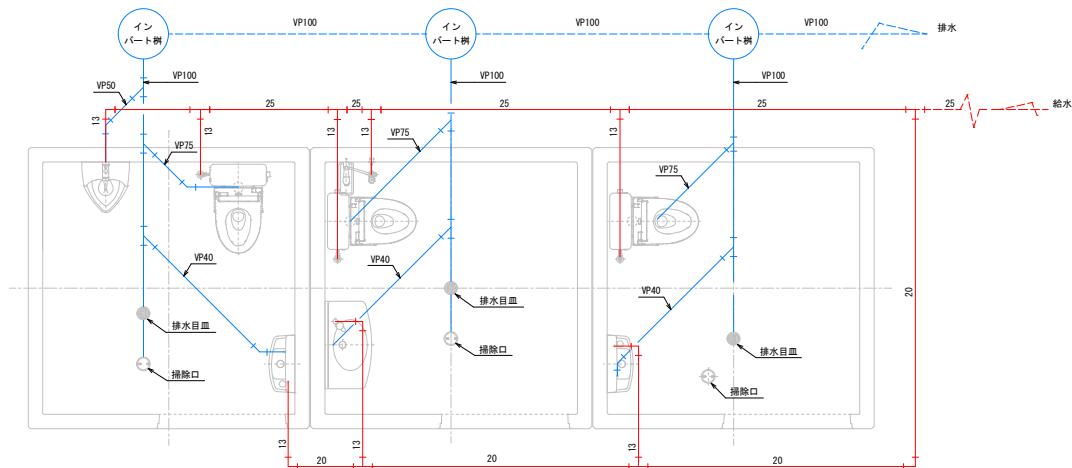


・上記の給排水設備に関しては、別途協議の上決定とする。

基礎伏図

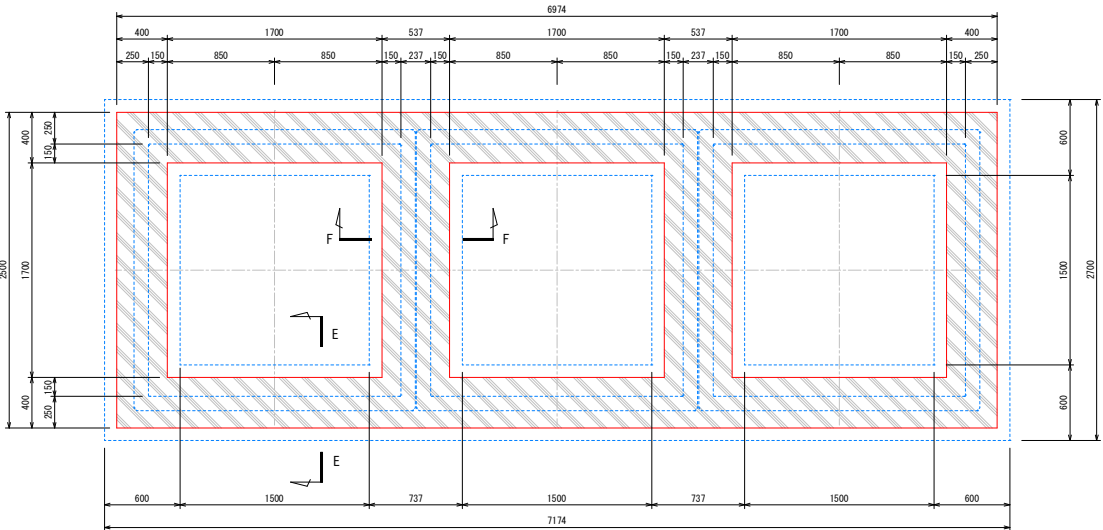

電気設備系統 参考図

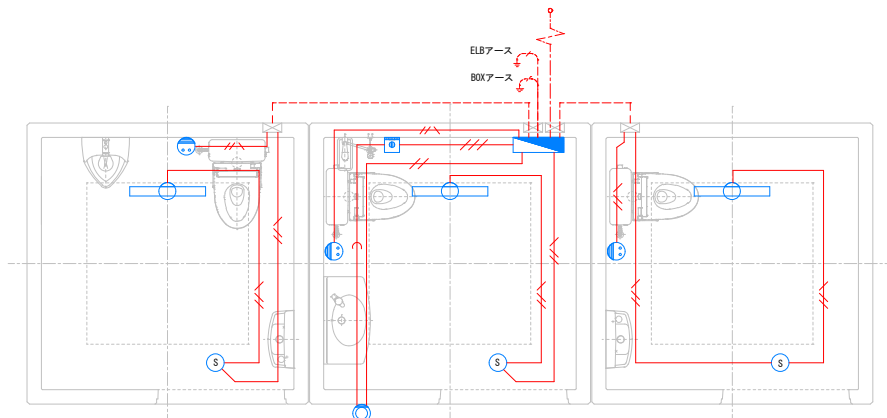


・上記の電気設備に関しては、別途協議の上決定とする。

<電気設備凡例>

記号	名称	備考
	電灯分電盤	回転灯制御回路付
	室内照明	LED照明：FL20W相当・昼白色
	人感知センサー	明るさセンサー・ON
	非常用照明灯	LXSL-100 (R) (シュナイダー) 同等品
	非常用押ボタン	NS6677 (パナソニック) 同等品
	コンセント	ウォッシュレット用 1口
	IV1. 6x2 (PF16)	
	IV1. 6x3 (PF16)	
	IV1. 6x2, E1. 6 (PF16)	
	予備用空配管	


E-E基礎部詳細図

S=1:10

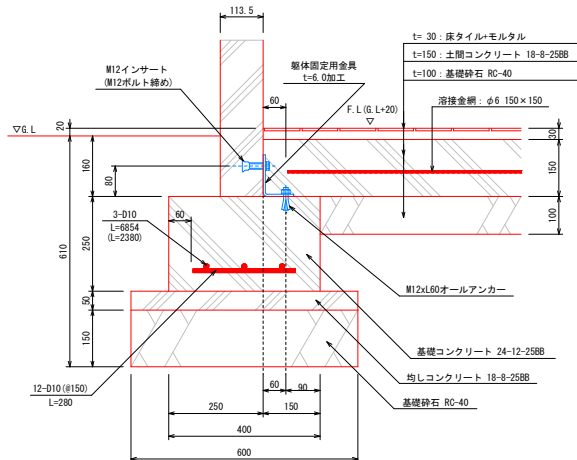


F-F基礎部詳細図

S=1:10

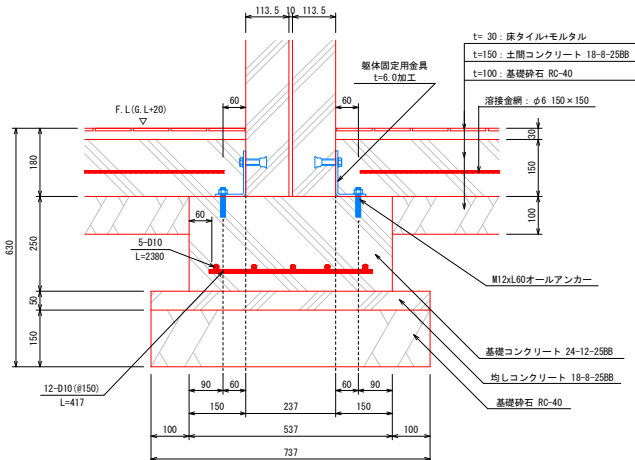

置換改良

S=1:50

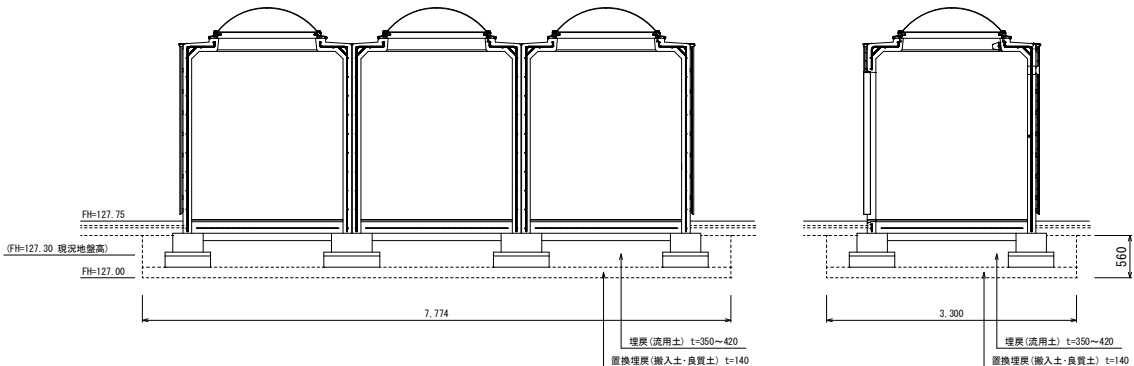


※ 標高127.00以上の現況地盤は全て除去し、基礎下までは良質土にて埋戻すこと。


※ 置換後の支持力が45kN/m2以上であることを確認すること。

認可・実施	当初 第 回変更
年度・番号	令和4年度(企工)第1号
路線名	(仮称) 結いの森公園
工事名	(仮称) 結いの森公園の整備工事
地名	犬上郡多賀町大字久徳 地先
図面名称	詳細図 (トイレ 2/2)
縮尺	図示
図面番号	51 枚ノ内 40
多賀町役場 企画課	

せせらぎ水路平面図
S=1:200

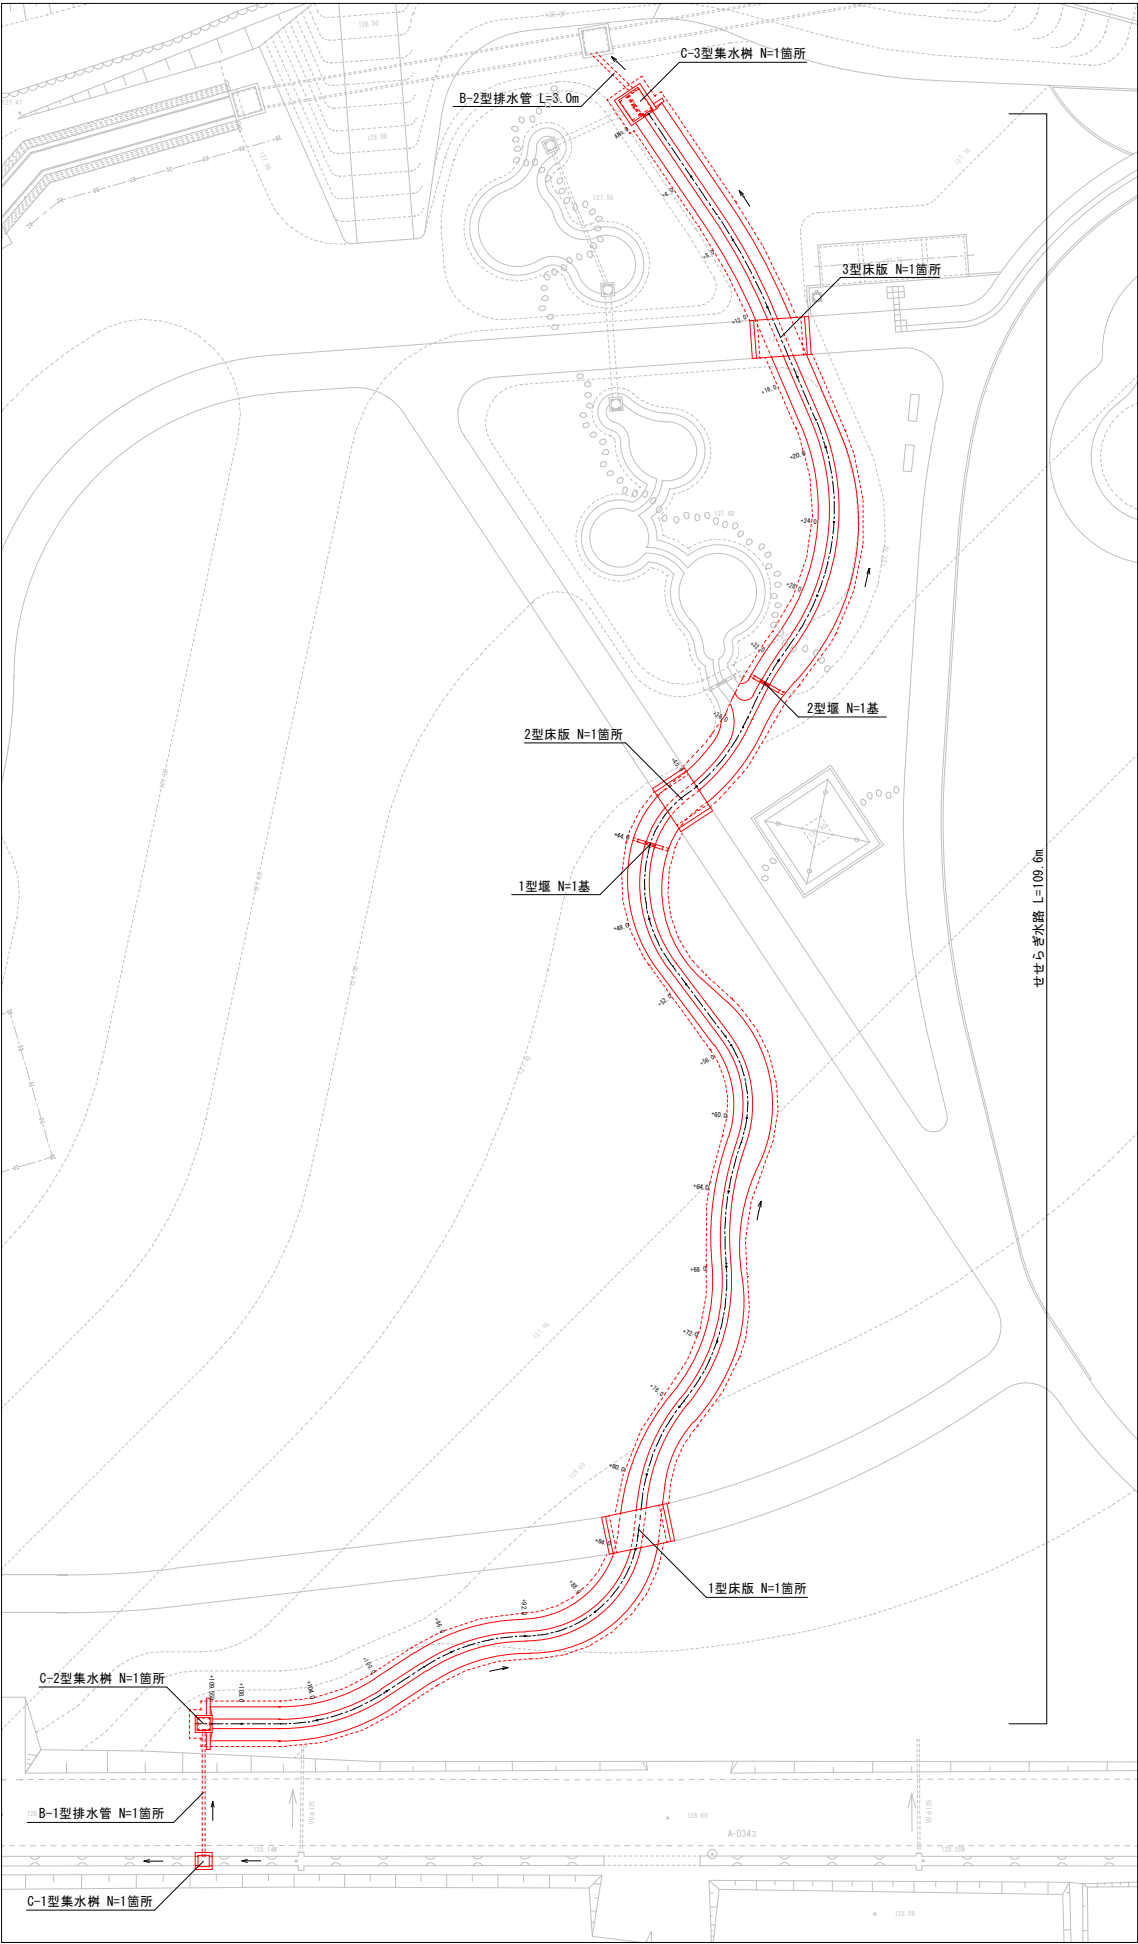

せせらぎ水路割付寸法図
S=1:200

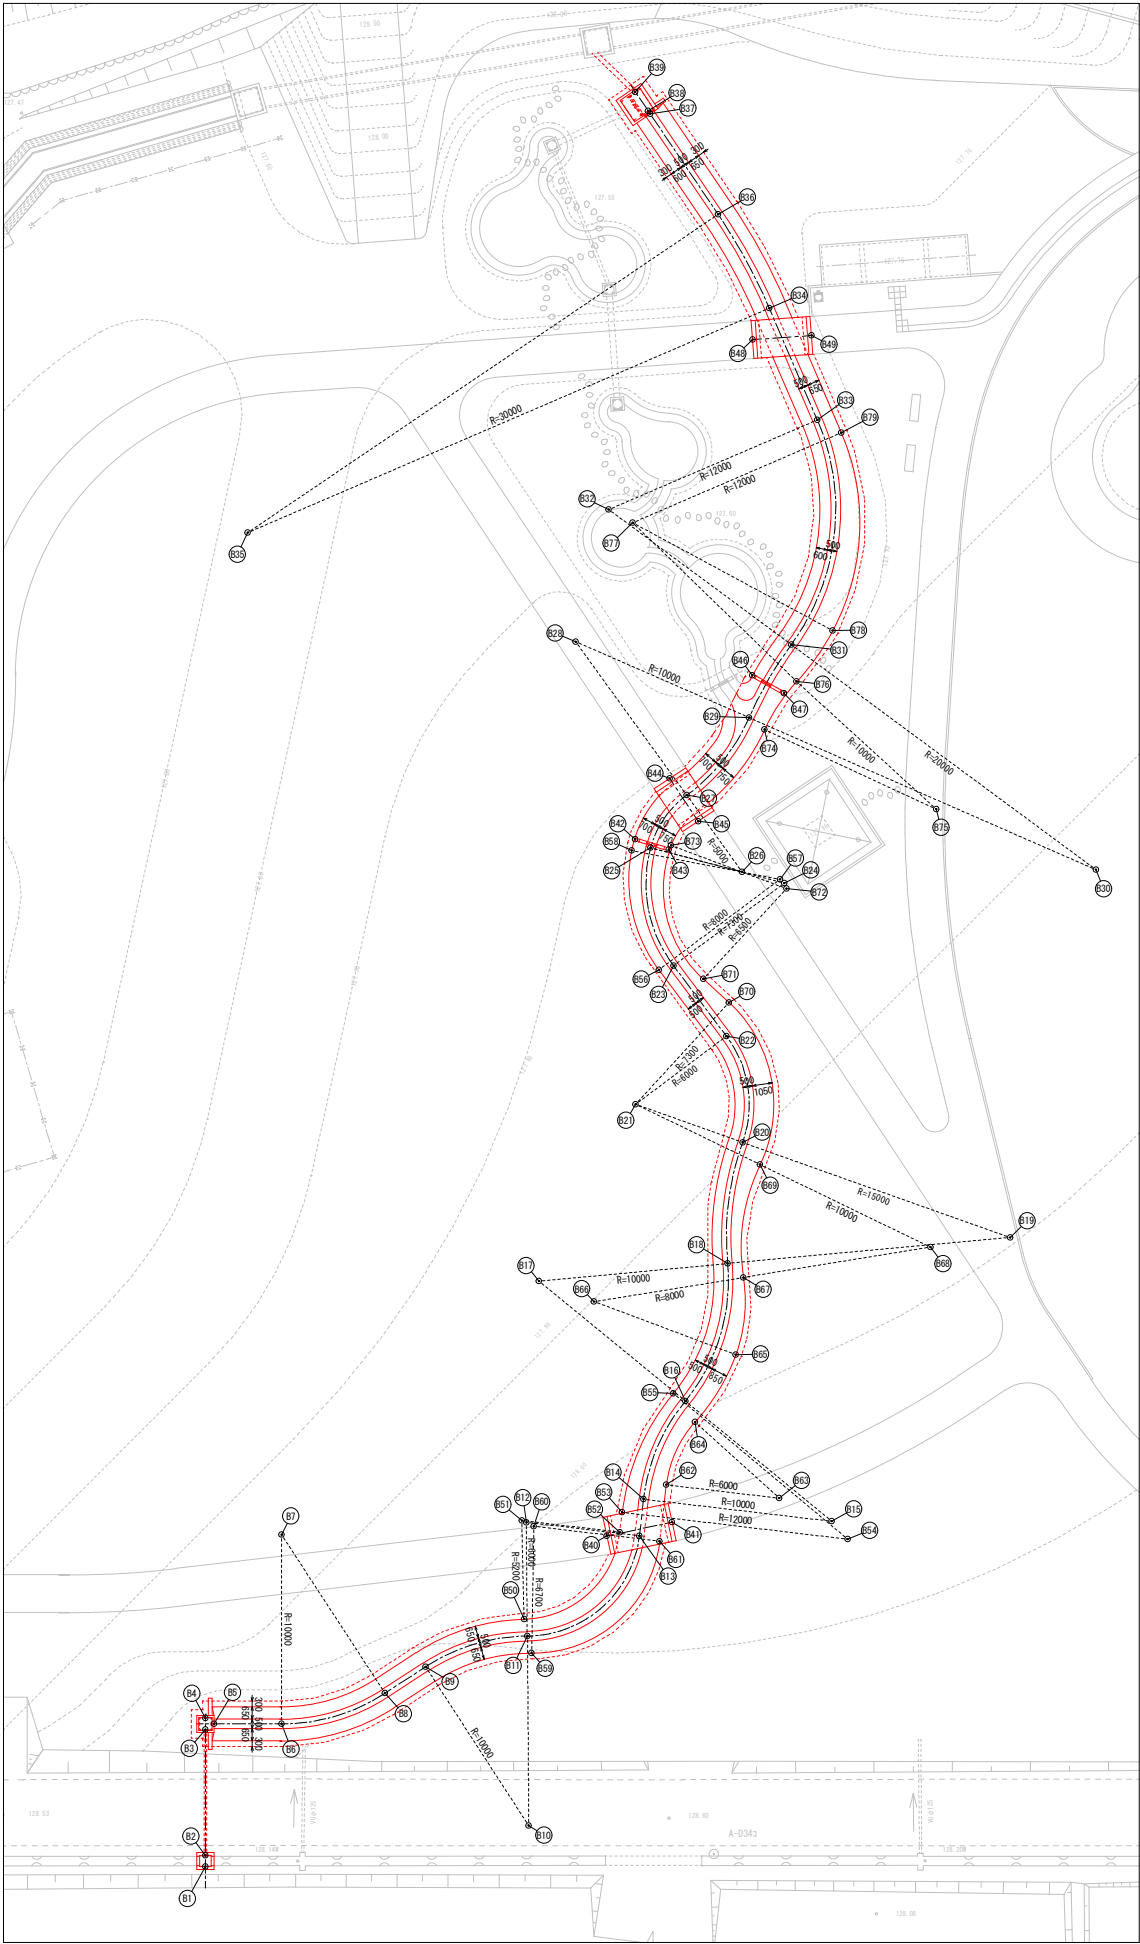


<座標一覧表>

番号	X座標	Y座標	番号	X座標	Y座標
T1	-85,591.546	26,933.152	No. 0	-85,551.164	26,911.423
T2	-85,551.960	26,911.041	No. 0+20	-85,549.119	26,931.318
T3	-85,506.343	26,950.170	No. 0+40	-85,547.075	26,951.213
T4	-85,489.811	27,013.689	No. 0+60	-85,545.030	26,971.108
T5	-85,479.394	27,090.133	No. 0+80	-85,542.985	26,991.003
			No. 1	-85,540.940	27,010.898
			No. 0+20	-85,538.895	27,030.794
			No. 0+40	-85,536.850	27,050.689
			No. 0+60	-85,534.805	27,070.584
			No. 0+80	-85,532.761	27,090.479
			EP	-85,531.586	27,101.904


番号	X座標	Y座標	番号	X座標	Y座標
B1	-85,594.118	26,967.106	B41	-85,573.495	26,989.783
B2	-85,593.521	26,967.045	B42	-85,537.822	26,984.160
B3	-85,586.917	26,966.366	B43	-85,538.178	26,985.976
B4	-85,586.320	26,966.305	B44	-85,534.432	26,985.645
B5	-85,586.573	26,966.783	B45	-85,536.534	26,987.372
B6	-85,586.205	26,970.357	B46	-85,528.579	26,989.419
B7	-85,576.258	26,969.334	B47	-85,529.349	26,991.183
B8	-85,584.036	26,975.619	B48	-85,510.948	26,987.621
B9	-85,582.431	26,977.605	B49	-85,510.407	26,990.694
B10	-85,590.210	26,983.890	B50	-85,579.394	26,982.532
B11	-85,580.270	26,982.792	B51	-85,574.235	26,981.884
B12	-85,574.306	26,982.133	B52	-85,574.317	26,987.084
B13	-85,574.401	26,988.132	B53	-85,573.254	26,987.100
B14	-85,572.438	26,988.163	B54	-85,573.443	26,999.099
B15	-85,572.595	26,998.162	B55	-85,566.728	26,989.153
B16	-85,567.074	26,989.825	B56	-85,544.569	26,986.114
B17	-85,561.552	26,981.487	B57	-85,539.141	26,991.992
B18	-85,559.619	26,991.299	B58	-85,538.429	26,984.023
B19	-85,556.719	27,006.016	B59	-85,581.143	26,983.107
B20	-85,553.177	26,991.440	B60	-85,574.468	26,982.531
B21	-85,551.760	26,985.610	B61	-85,574.574	26,989.230
B22	-85,547.690	26,990.018	B62	-85,571.571	26,989.277
B23	-85,544.269	26,986.859	B63	-85,571.665	26,995.276
B24	-85,539.317	26,992.222	B64	-85,568.117	26,990.438
B25	-85,538.180	26,985.011	B65	-85,564.360	26,992.226
B26	-85,538.959	26,989.950	B66	-85,562.336	26,984.486
B27	-85,535.230	26,986.618	B67	-85,560.261	26,992.213
B28	-85,527.773	26,979.956	B68	-85,557.666	27,001.870
B29	-85,530.822	26,989.480	B69	-85,554.253	26,992.471
B30	-85,536.921	27,008.527	B70	-85,545.902	26,989.965
B31	-85,526.749	26,991.307	B71	-85,544.806	26,988.490
B32	-85,520.646	26,980.975	B72	-85,539.589	26,992.369
B33	-85,514.804	26,991.457	B73	-85,537.949	26,986.079
B34	-85,509.210	26,988.339	B74	-85,531.357	26,990.355
B35	-85,523.814	26,962.134	B75	-85,534.615	26,999.810
B36	-85,504.552	26,985.133	B76	-85,528.658	26,991.778
B37	-85,499.646	26,981.025	B77	-85,521.201	26,982.314
B38	-85,499.493	26,980.896	B78	-85,525.794	26,993.401
B39	-85,498.573	26,980.126	B79	-85,515.359	26,992.797
B40	-85,574.568	26,986.427			

認可・実施	当初	第	回変更
年度・番号	令和4年度(企工)第1号		
路線名	(仮称) 結いの森公園		
工事名	(仮称) 結いの森公園の整備工事		
地名	犬上郡多賀町大字久徳 地先		
図面名称	せせらぎ水路平面図 せせらぎ水路割付寸法図		
縮尺	1:200		
図面番号	51	枚ノ内	42
多賀町役場 企画課			


せせらぎ水路縦断面図

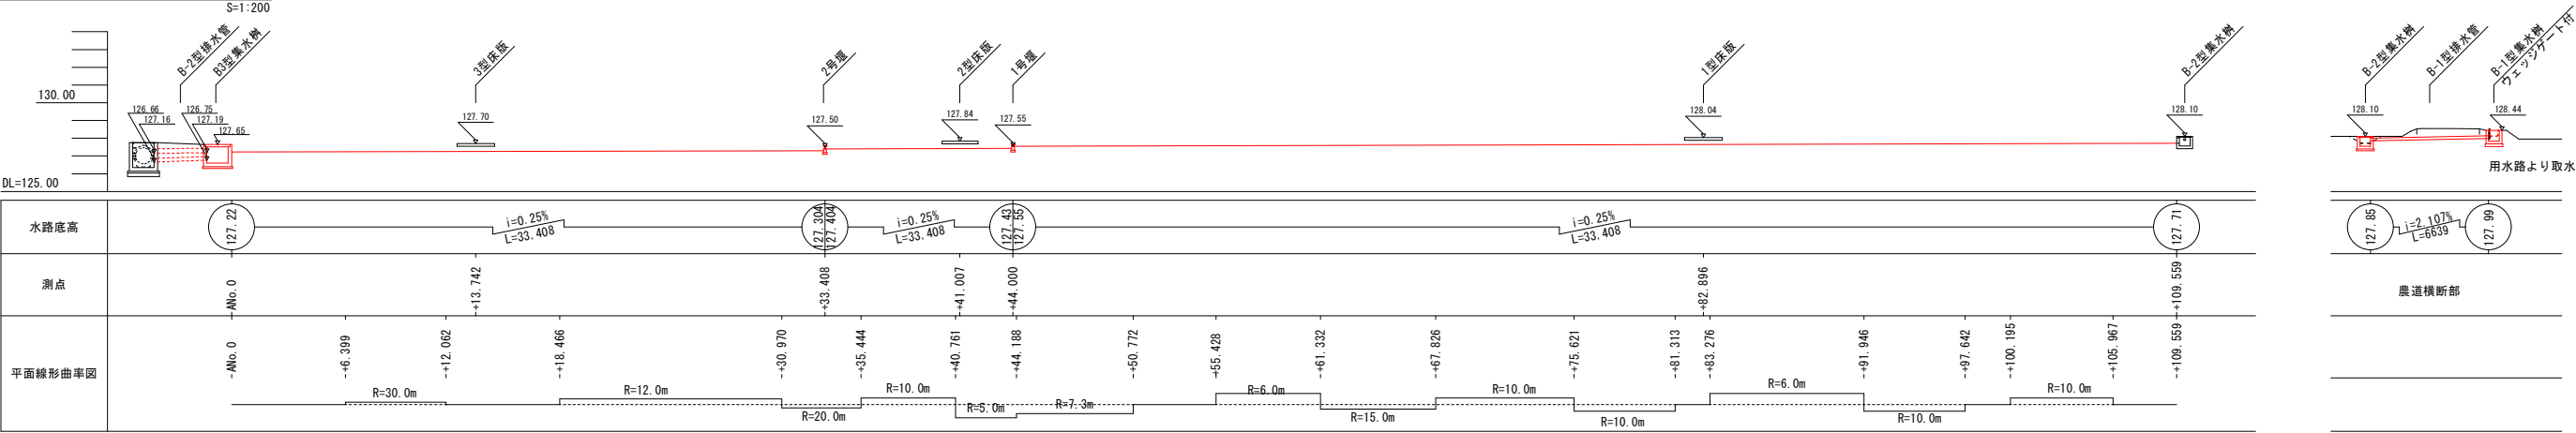

せせらぎ水路標準断面図

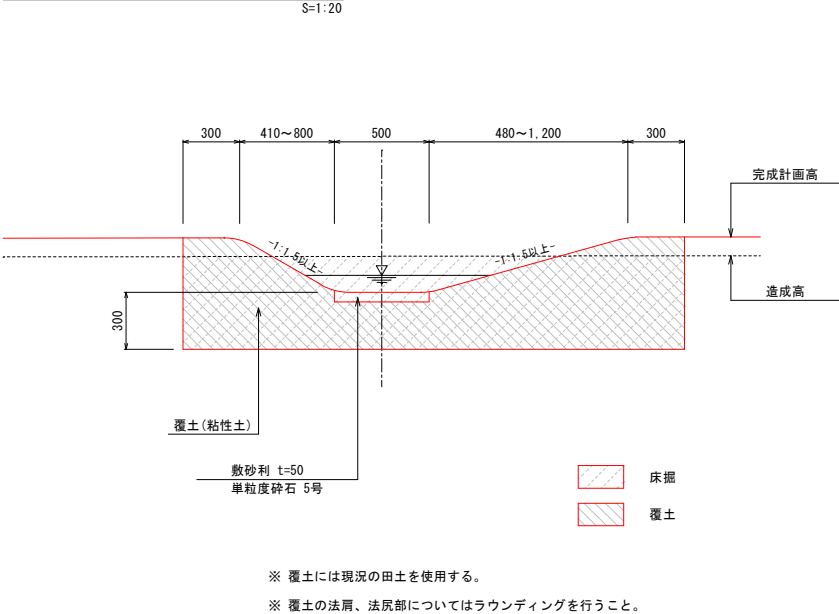

せせらぎ水路断面図

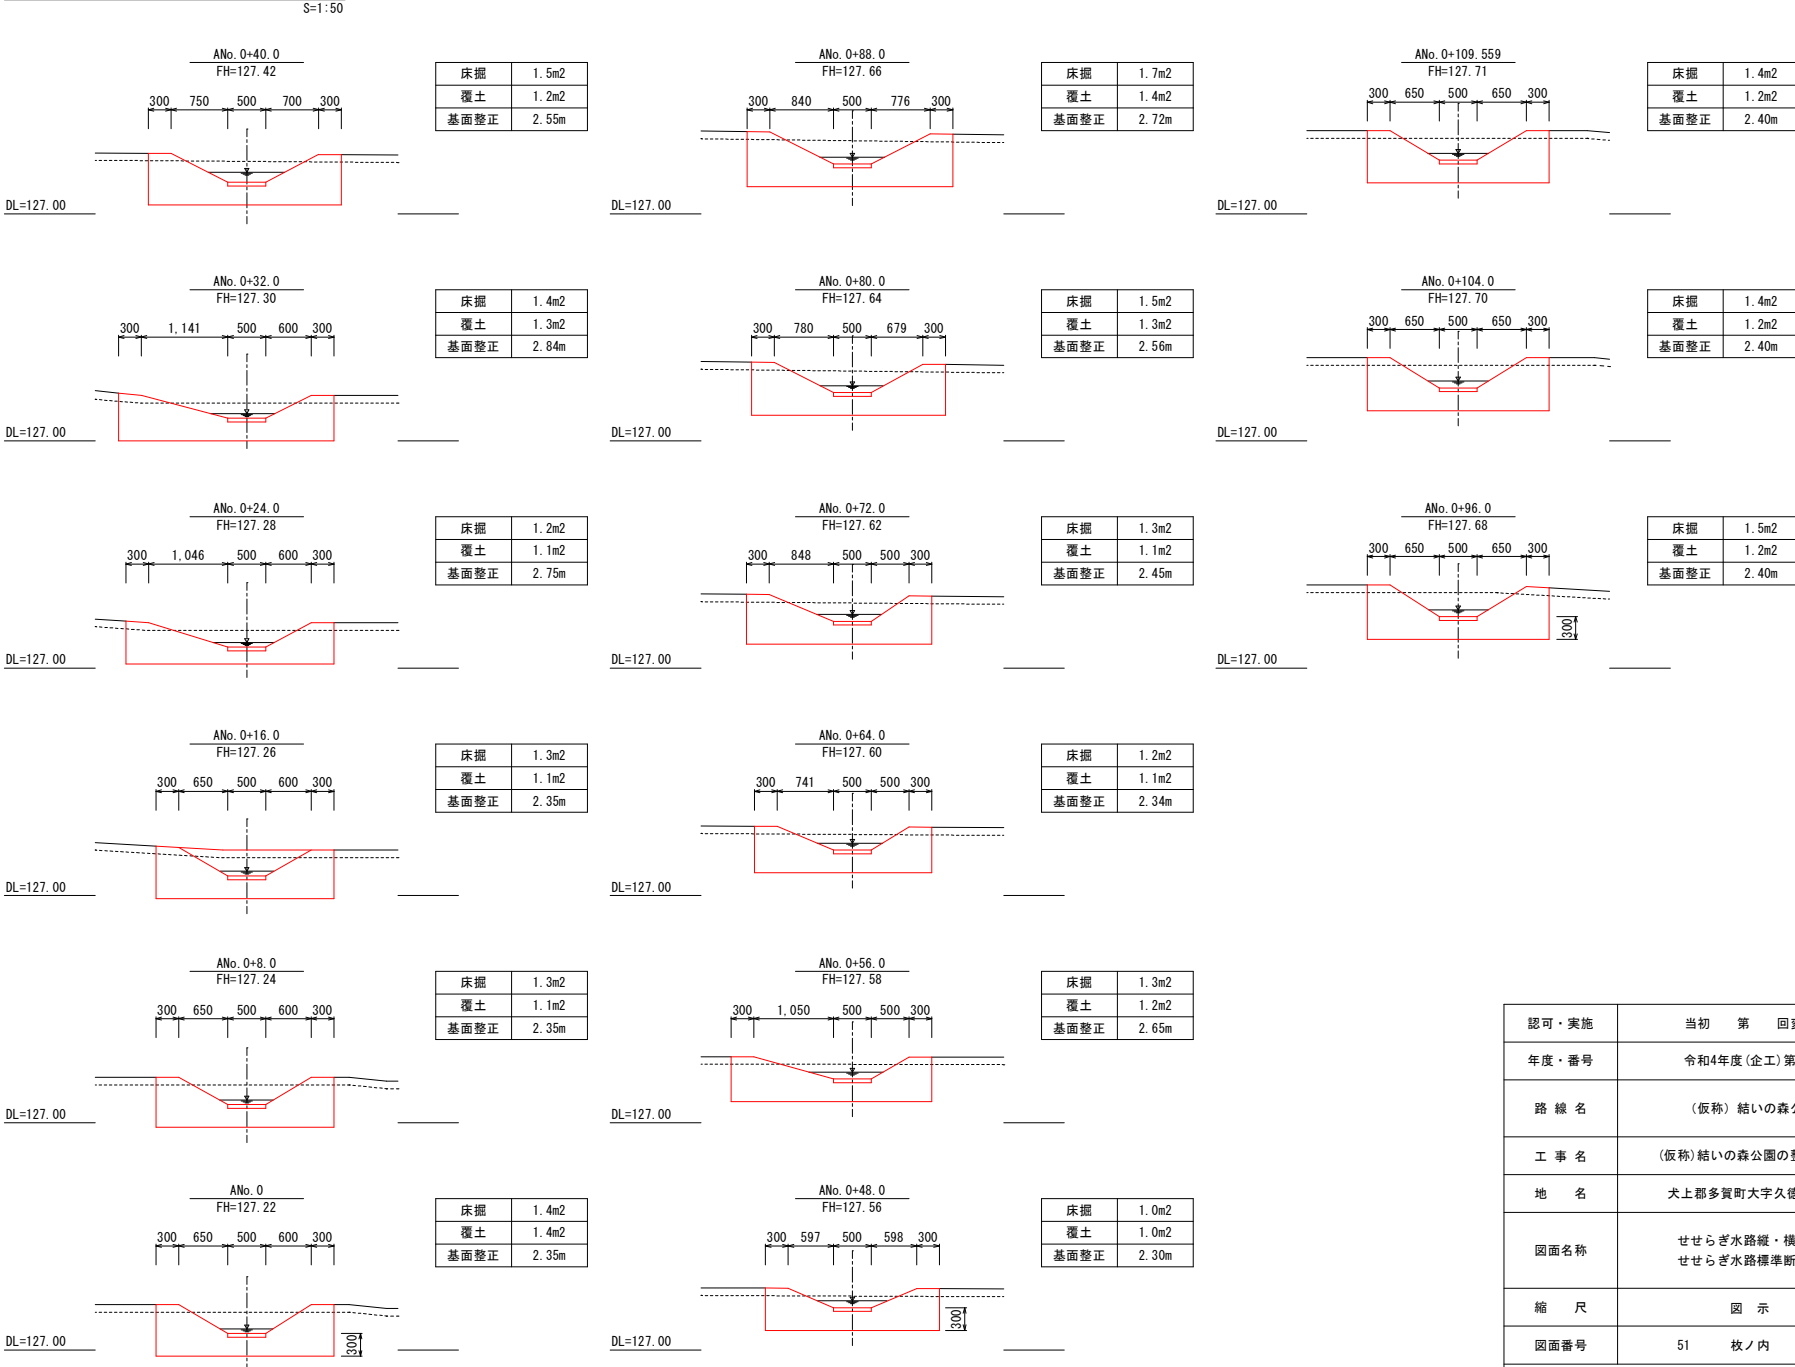


認可・実施	当初	第	回変更
年度・番号	令和4年度(企工)第1号		
路線名	(仮称) 結いの森公園		
工事名	(仮称) 結いの森公園の整備工事		
地名	犬上郡多賀町大字久徳 地先		
図面名称	せせらぎ水路縦・横断面図 せせらぎ水路標準断面図		
縮尺	図示		
図面番号	51	枚ノ内	43
多賀町役場 企画課			


C-1型集水樹

S=1:30


平面図

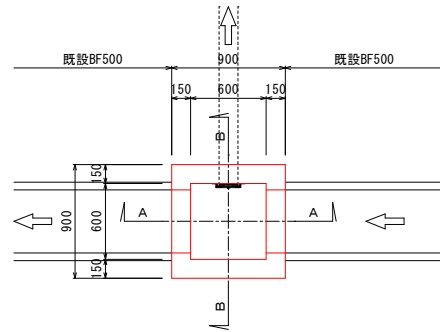

A-A断面図

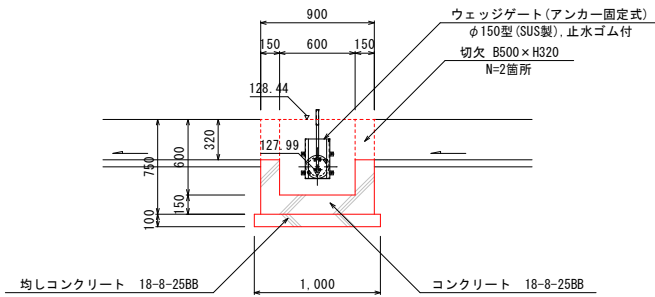


B-B断面図

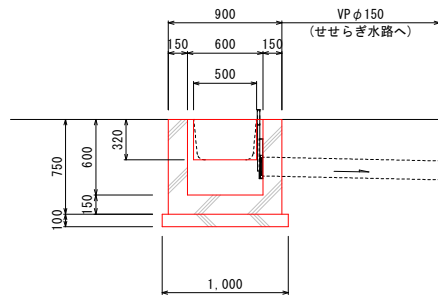


C-2型集水樹

S=1:30


平面図

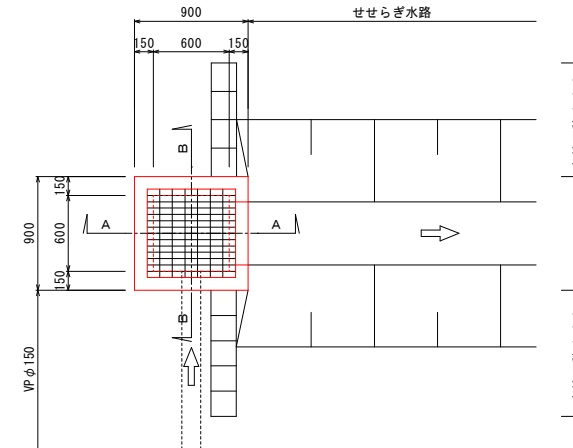

A-A断面図

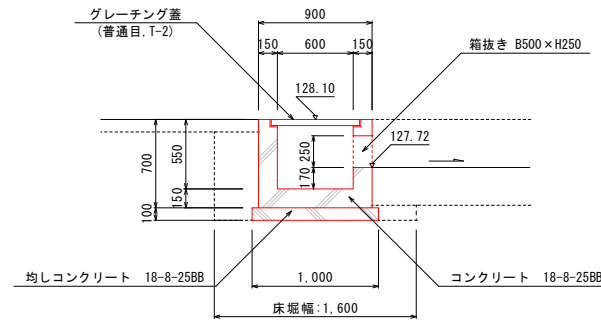


B-B断面図

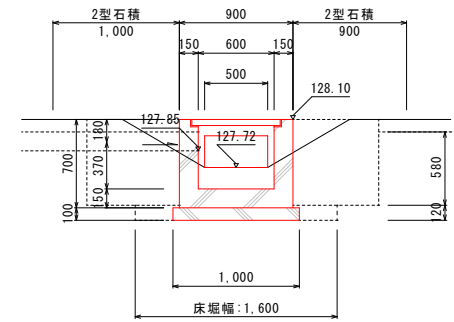

B-1型排水管

断面図


S=1:20

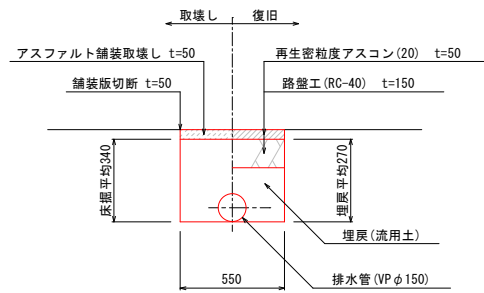

※ 取壊しについては構造物取壊し工にて計上









縦断面図

S=1:30

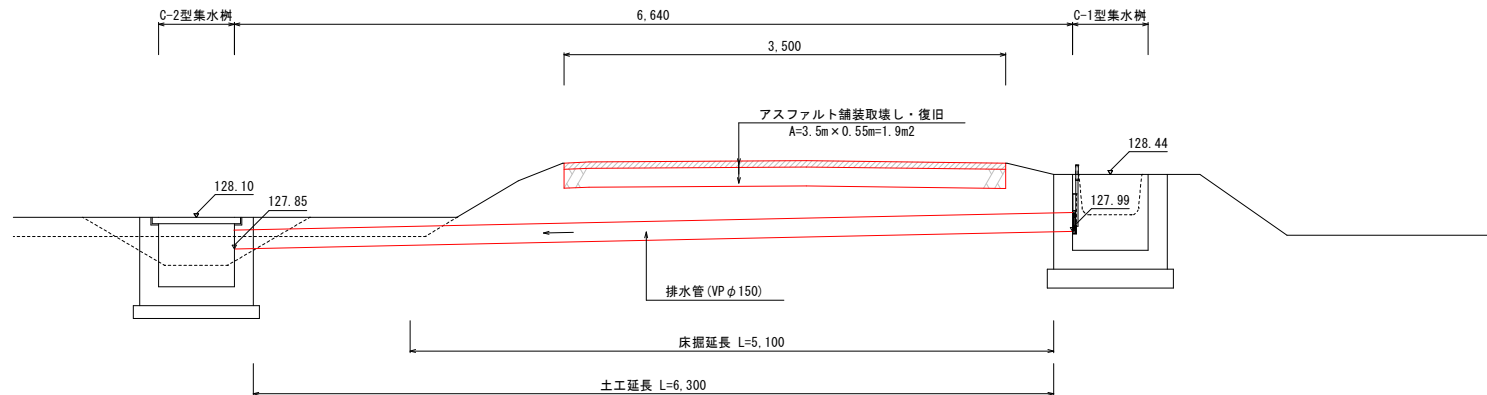


認可・実施	当初	第	回変更
年度・番号	令和4年度(企工)第1号		
路線名	(仮称) 結いの森公園		
工事名	(仮称) 結いの森公園の整備工事		
地名	犬上郡多賀町大字久徳 地先		
図面名称	詳細図 (C-1～2型集水樹・B-1型排水管)		
縮尺	図示		
図面番号	51	枚ノ内	44
多賀町役場 企画課			


C-3型集水枋

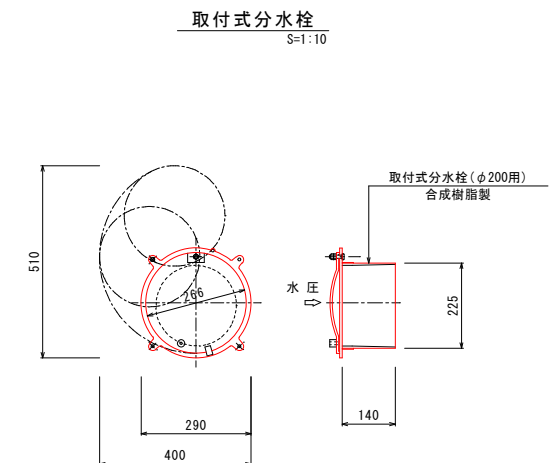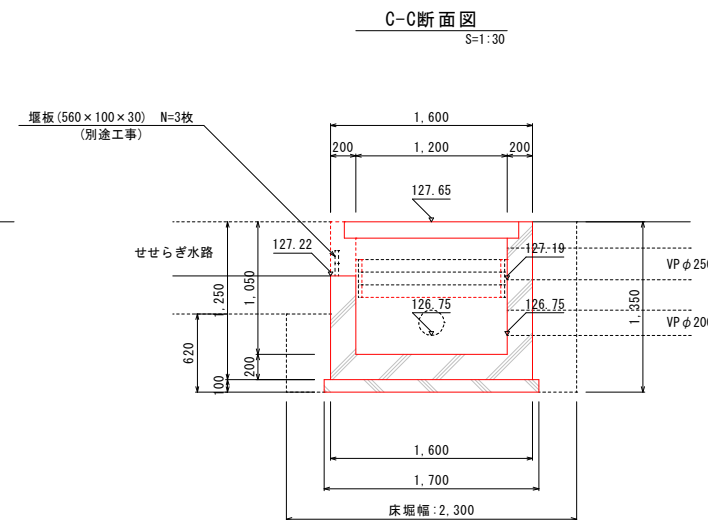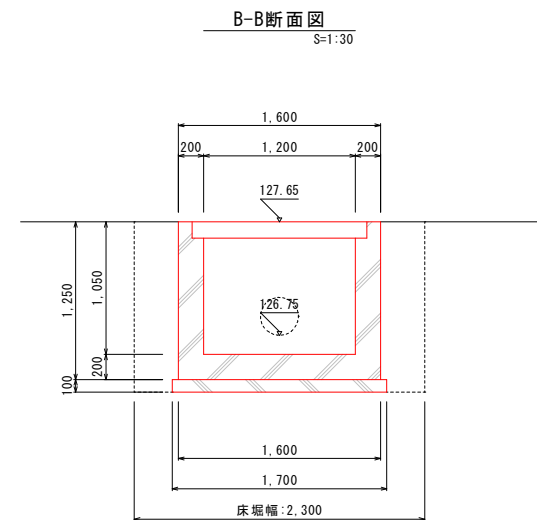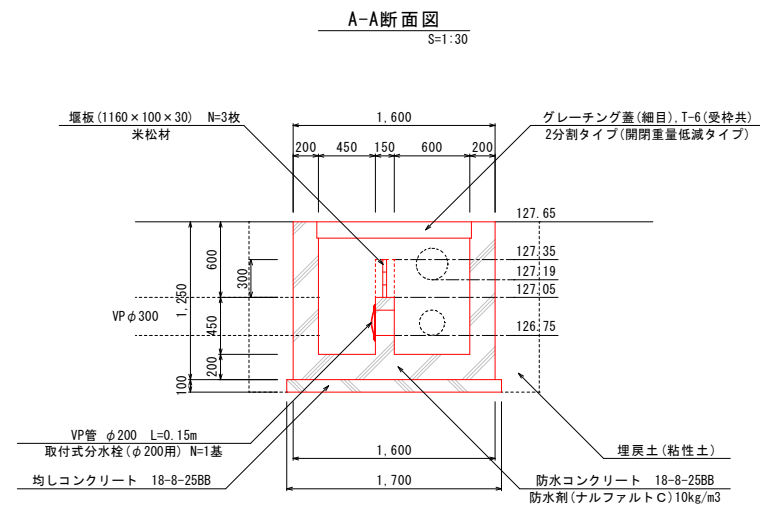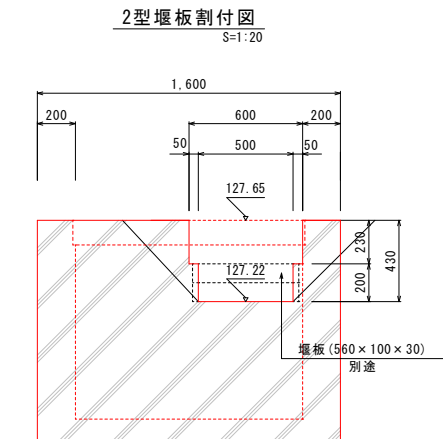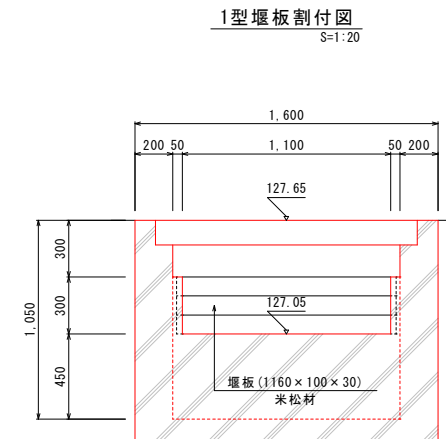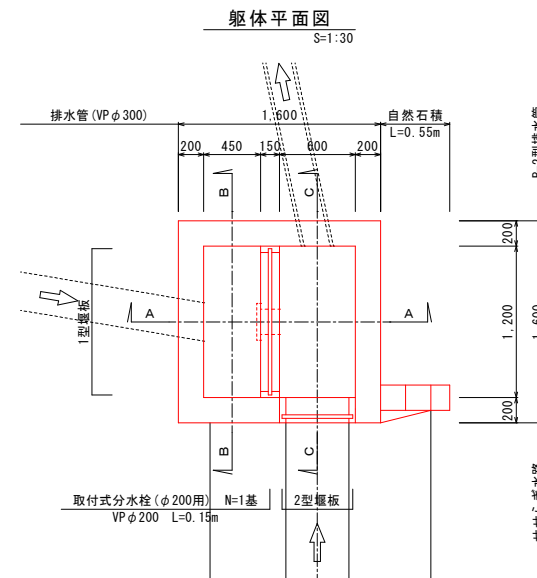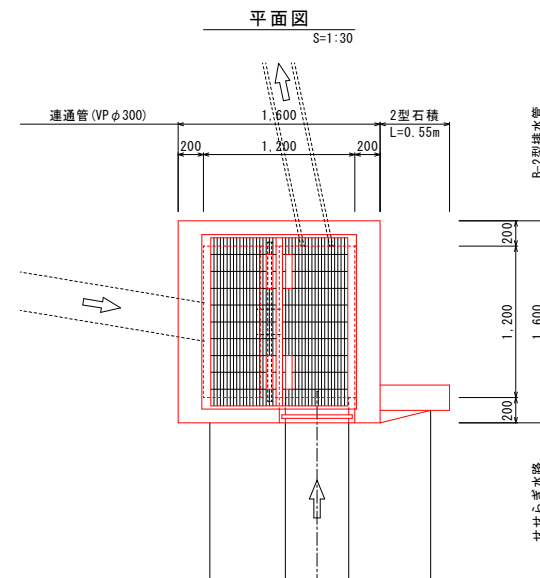





B-2型排水管

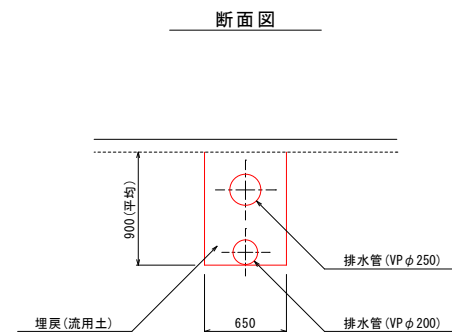

縦断図

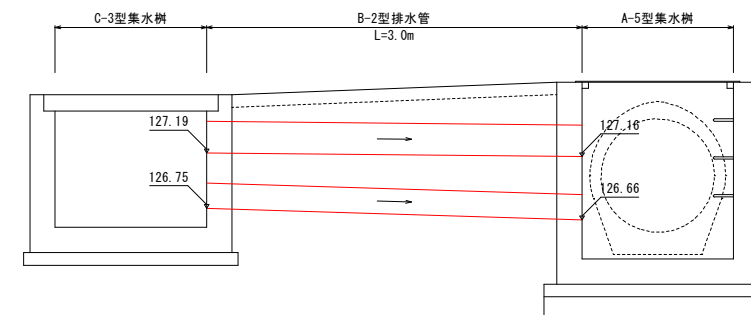

認可・実施	当初 第 回変更
年度・番号	令和4年度(企工)第1号
路 線 名	(仮称)結いの森公園
工 事 名	(仮称)結いの森公園の整備工事
地 名	犬上郡多賀町大字久徳 地先
図面名称	詳細図 (0-3型集水樹・B-2型排水管)
縮 尺	図 示
図面番号	51 枚ノ内 45
多 賀 町 役 場 企 画 課	

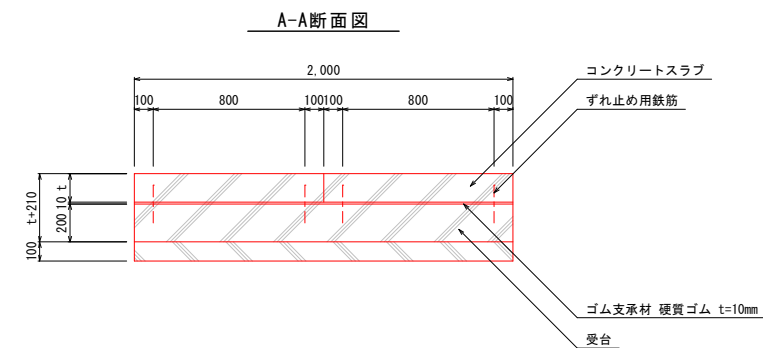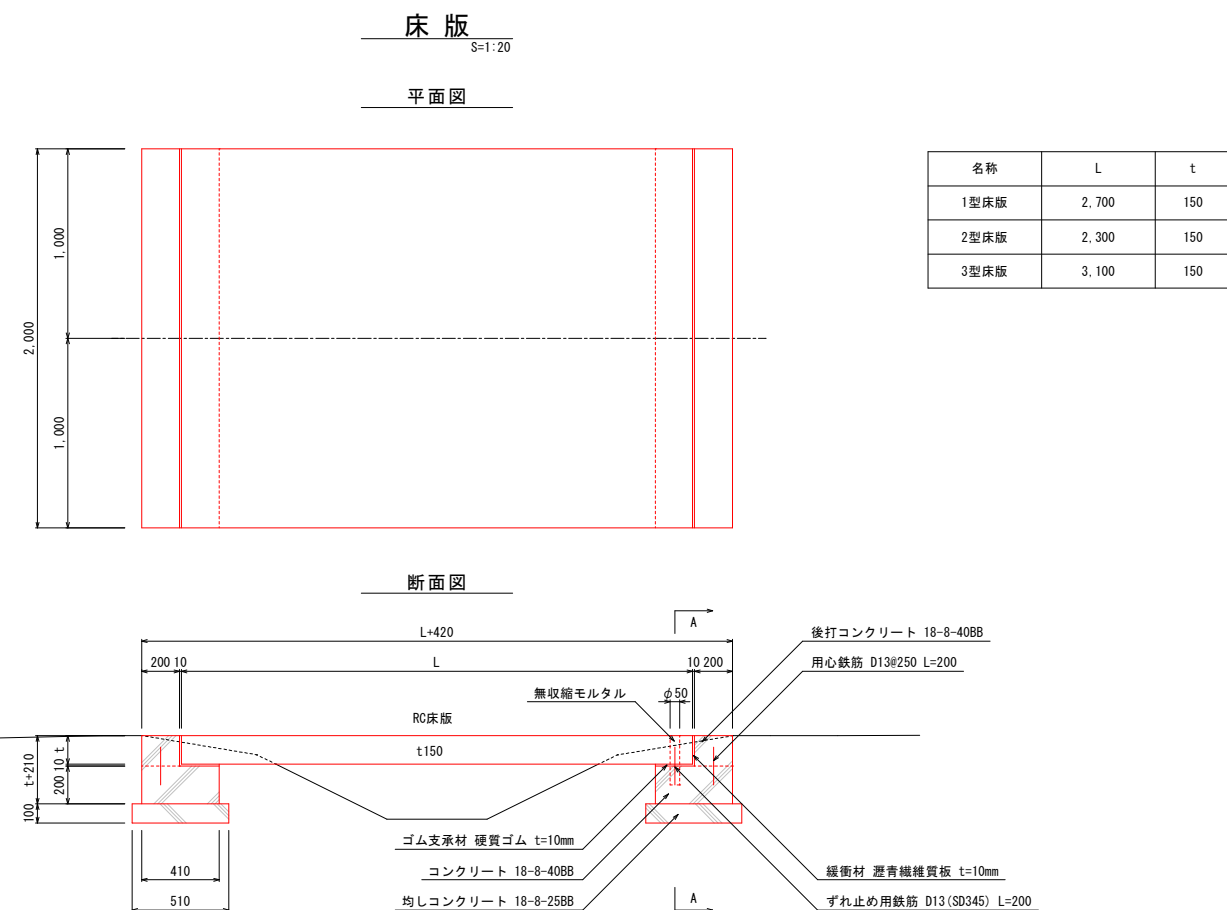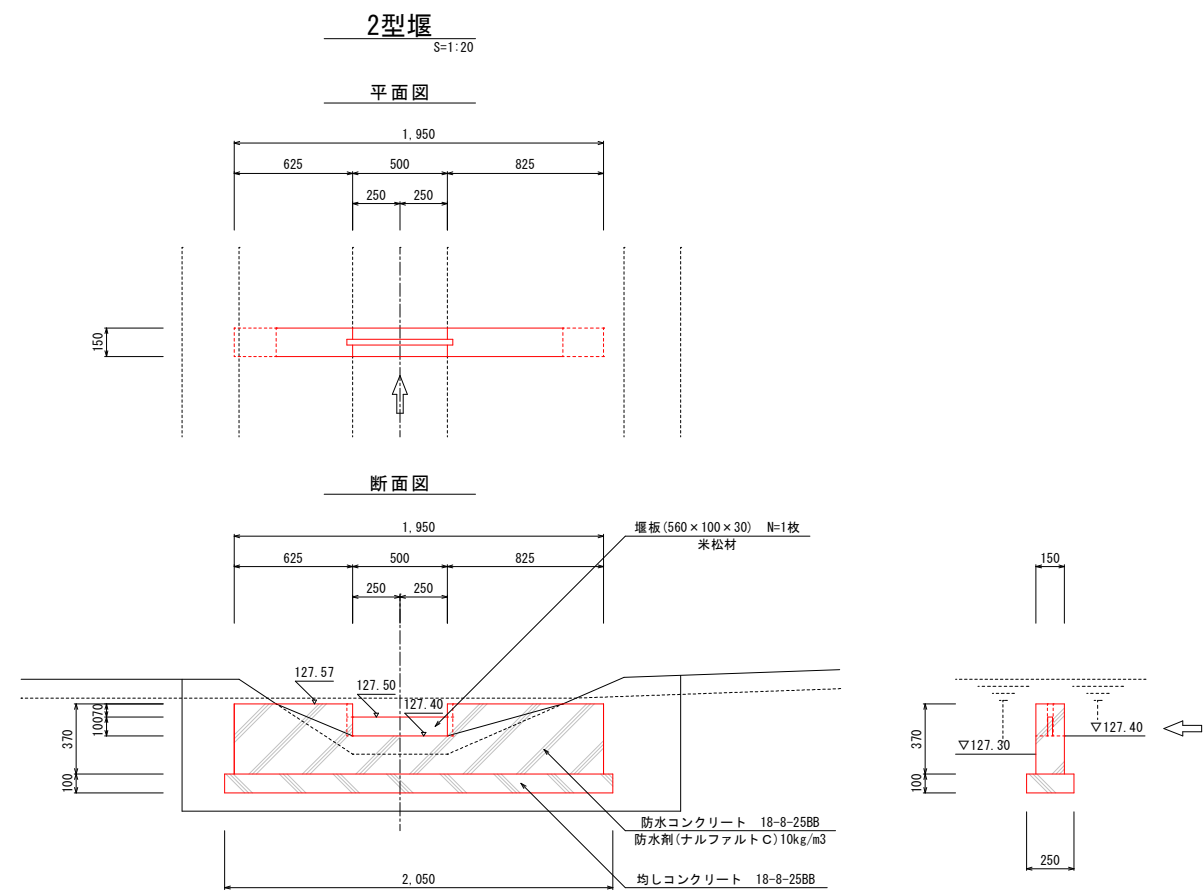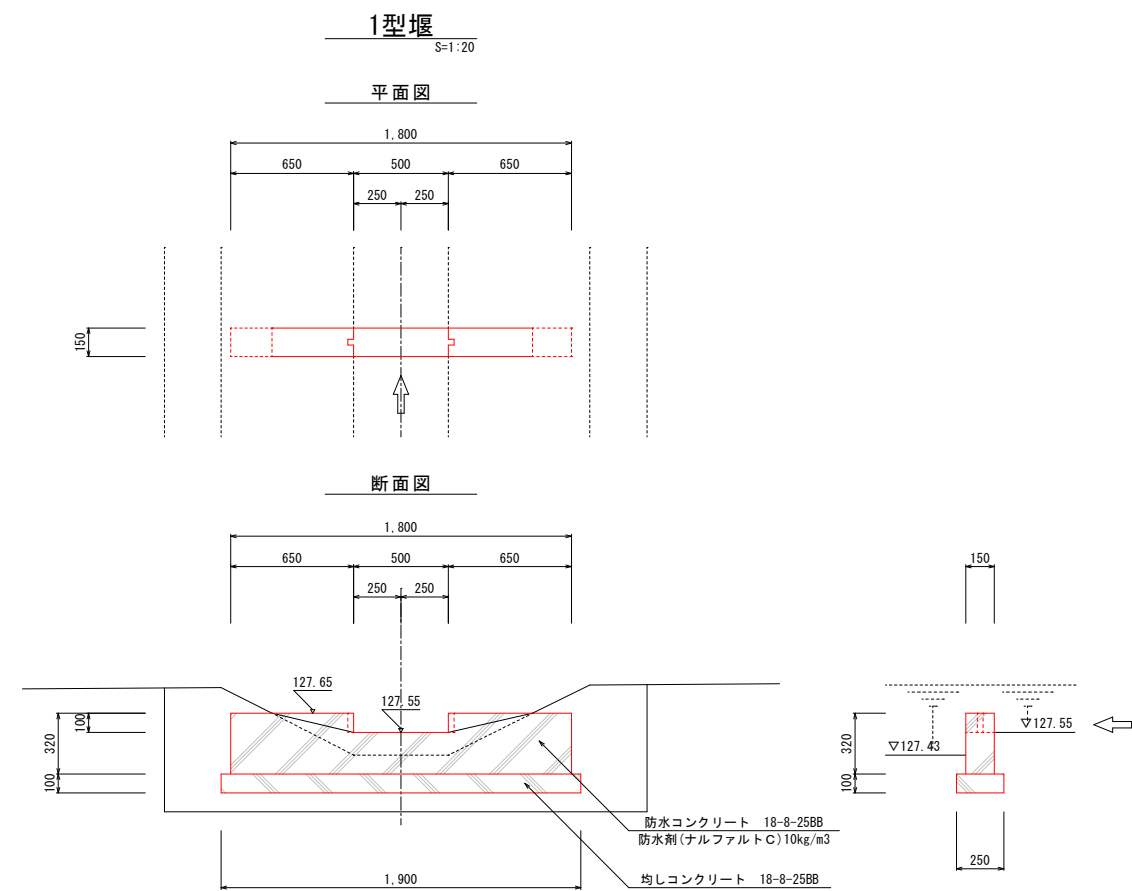


※RC床版の許容荷重は5kN/m2以上とする。

認可・実施	当初	第	回変更
年度・番号	令和4年度(企工)第1号		
路線名	(仮称) 結いの森公園		
工事名	(仮称) 結いの森公園の整備工事		
地名	犬上郡多賀町大字久徳 地先		
図面名称	詳細図 (1~2型堰・床版)		
縮尺	図示		
図面番号	51	枚ノ内	46
多賀町役場 企画課			


バイオガーデン平面図

S=1:100

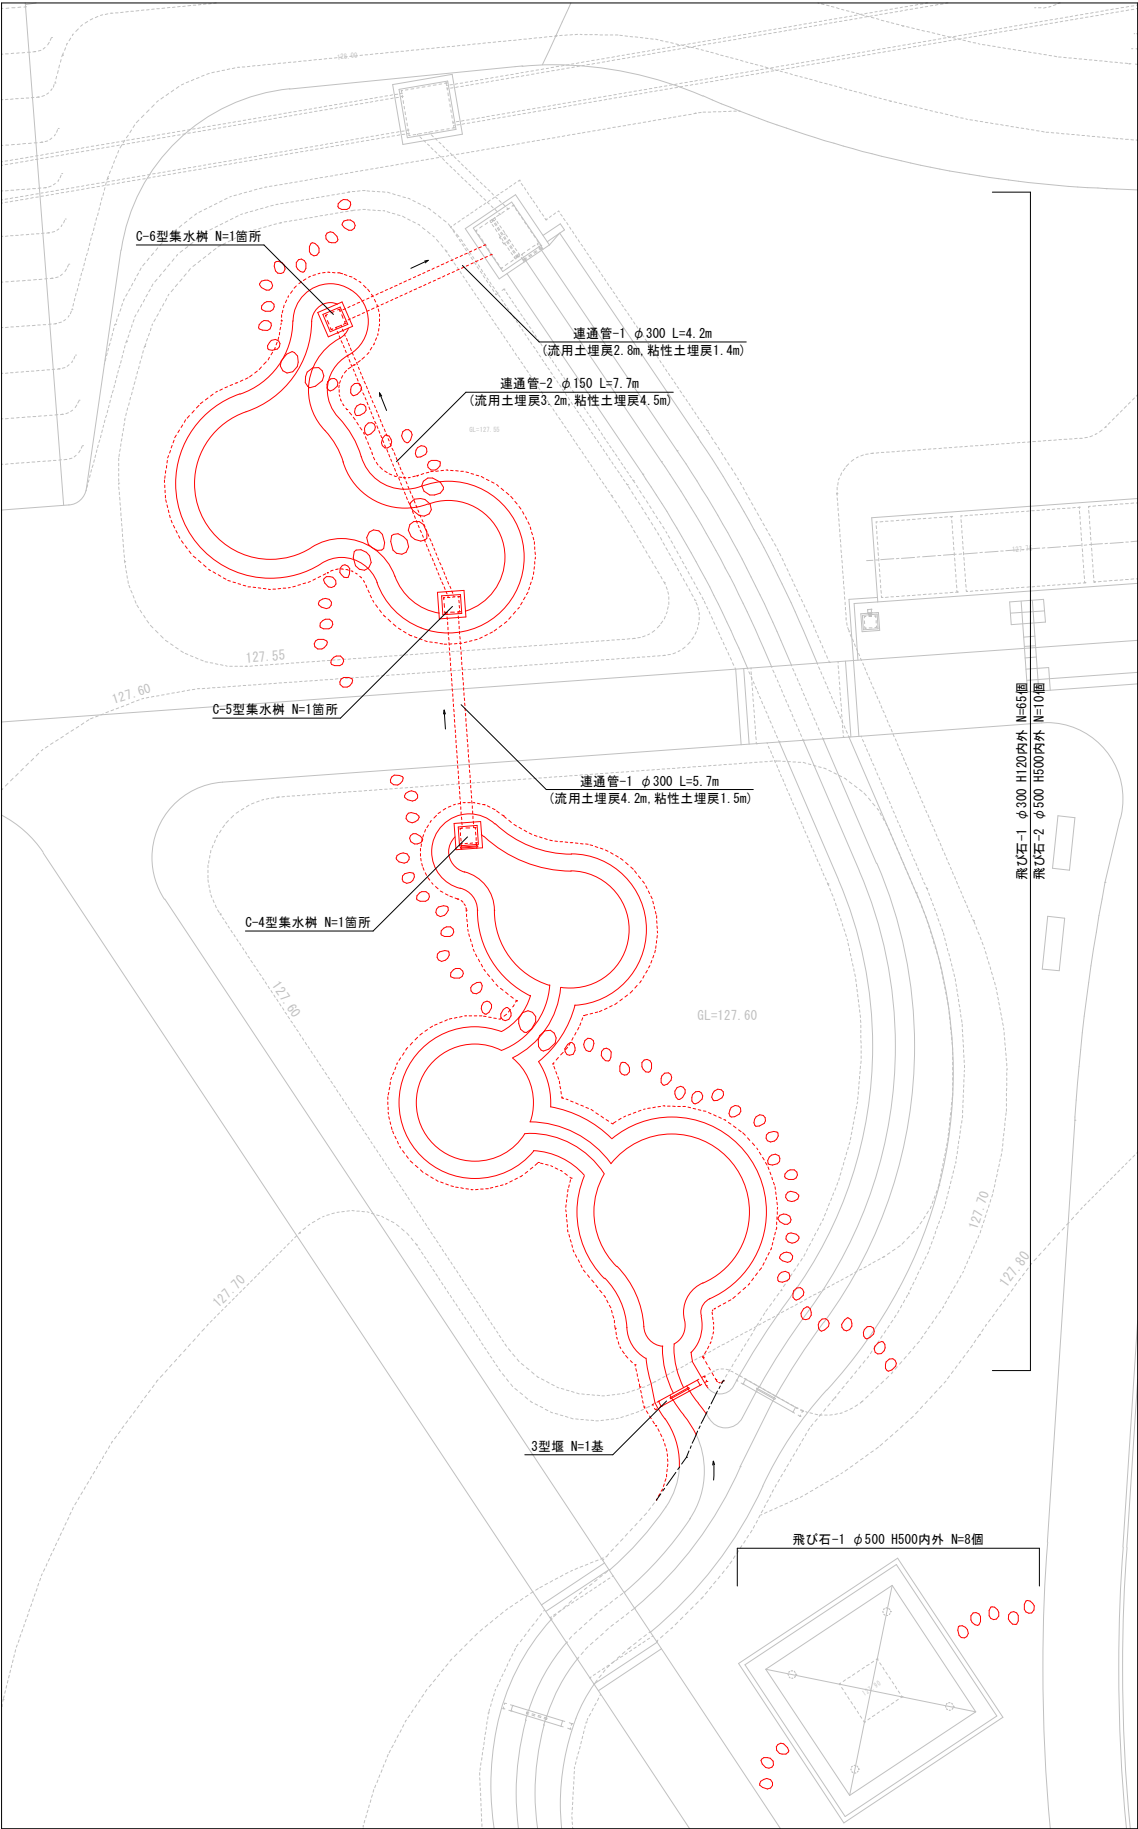

バイオガーデン割付寸法図


S=1:100

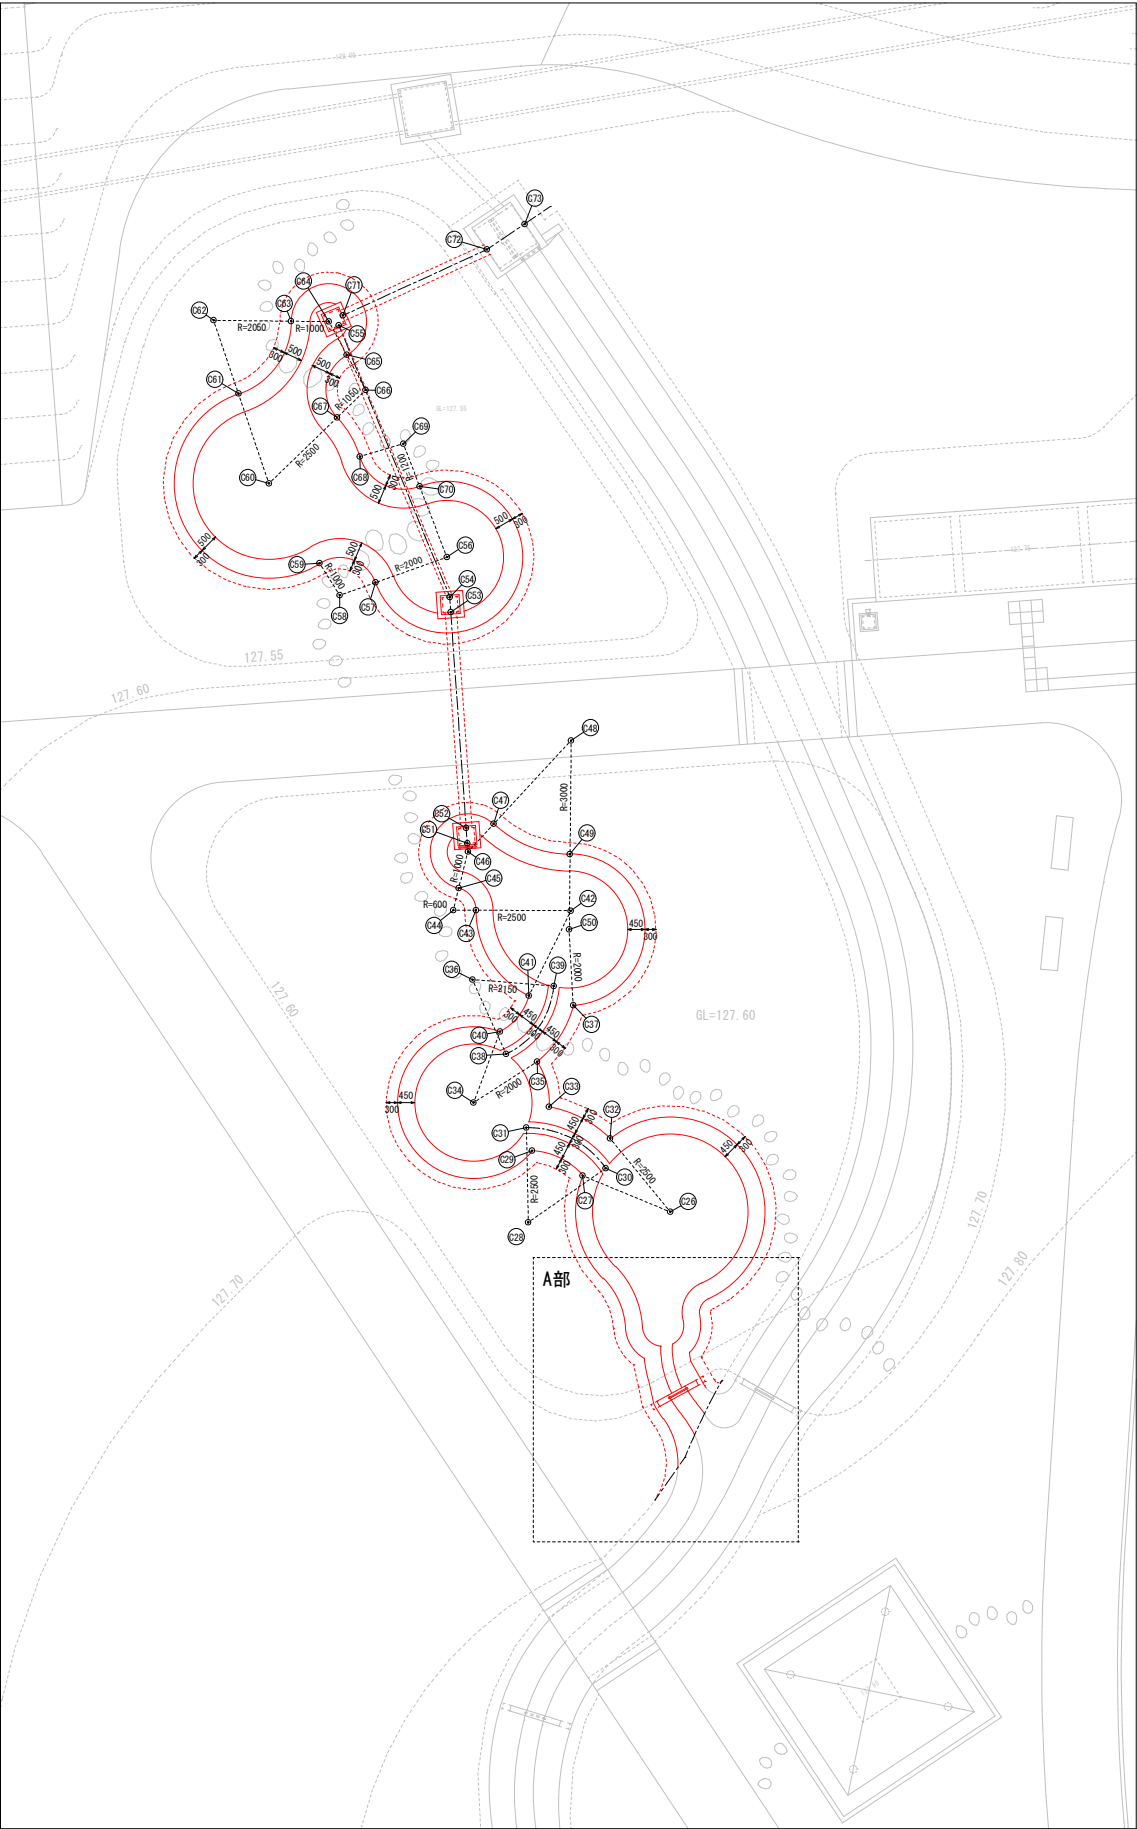

<座標一覧表>


番号	X座標	Y座標	番号	X座標	Y座標
C1	-85,532.533	26,988.750	C38	-85,520.690	26,982.500
C2	-85,531.343	26,986.552	C39	-85,518.786	26,983.564
C3	-85,529.529	26,988.272	C40	-85,520.122	26,982.277
C4	-85,527.715	26,989.993	C41	-85,519.102	26,982.941
C5	-85,527.926	26,987.502	C42	-85,516.756	26,983.807
C6	-85,529.608	26,989.644	C43	-85,516.999	26,981.319
C7	-85,529.427	26,989.177	C44	-85,517.058	26,980.721
C8	-85,529.722	26,988.773	C45	-85,516.464	26,980.807
C9	-85,528.807	26,989.320	C46	-85,515.474	26,980.949
C10	-85,528.651	26,988.952	C47	-85,514.675	26,981.550
C11	-85,528.862	26,988.606	C48	-85,512.278	26,983.354
C12	-85,528.033	26,988.119	C49	-85,515.265	26,983.631
C13	-85,527.395	26,987.349	C50	-85,517.256	26,983.815
C14	-85,527.051	26,988.288	C51	-85,515.254	26,980.908
C15	-85,526.913	26,988.664	C52	-85,514.860	26,980.841
C16	-85,526.565	26,988.467	C53	-85,509.234	26,979.850
C17	-85,532.158	26,987.873	C54	-85,508.840	26,979.781
C18	-85,531.189	26,986.123	C55	-85,502.005	26,976.136
C19	-85,529.853	26,987.611	C56	-85,507.794	26,979.597
C20	-85,529.572	26,987.295	C57	-85,508.658	26,977.793
C21	-85,528.693	26,988.572	C58	-85,509.090	26,976.891
C22	-85,528.312	26,986.951	C59	-85,508.304	26,976.272
C23	-85,527.555	26,986.362	C60	-85,506.340	26,974.726
C24	-85,527.875	26,984.388	C61	-85,504.067	26,973.683
C25	-85,526.326	26,985.653	C62	-85,502.204	26,972.828
C26	-85,524.390	26,987.235	C63	-85,502.018	26,974.870
C27	-85,523.679	26,984.838	C64	-85,501.928	26,975.866
C28	-85,525.056	26,983.530	C65	-85,502.756	26,976.426
C29	-85,523.159	26,983.437	C66	-85,503.626	26,977.014
C30	-85,523.427	26,985.425	C67	-85,504.428	26,976.337
C31	-85,522.575	26,983.229	C68	-85,505.394	26,977.040
C32	-85,522.630	26,985.459	C69	-85,504.940	26,978.151
C33	-85,521.966	26,983.766	C70	-85,506.010	26,978.693
C34	-85,522.056	26,981.768	C71	-85,501.733	26,976.213
C35	-85,520.807	26,983.330	C72	-85,499.611	26,979.821
C36	-85,518.833	26,981.415	C73	-85,498.840	26,980.741
C37	-85,519.231	26,984.136			

A部拡大図

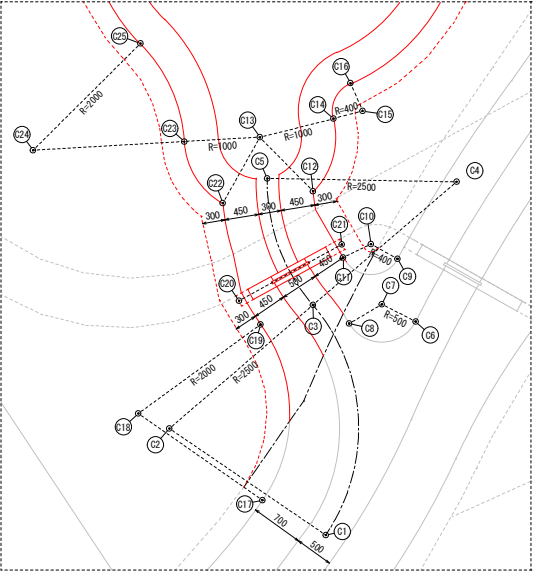

認可・実施	当初	第	回変更
年度・番号	令和4年度(企工)第1号		
路線名	(仮称) 結いの森公園		
工事名	(仮称) 結いの森公園の整備工事		
地名	犬上郡多賀町大字久徳 地先		
図面名称	バイオガーデン平面図 バイオガーデン割付寸法図		
縮尺	1:100		
図面番号	51	枚ノ内	47
多賀町役場 企画課			

バイオガーデン標準断面図
S=1:20

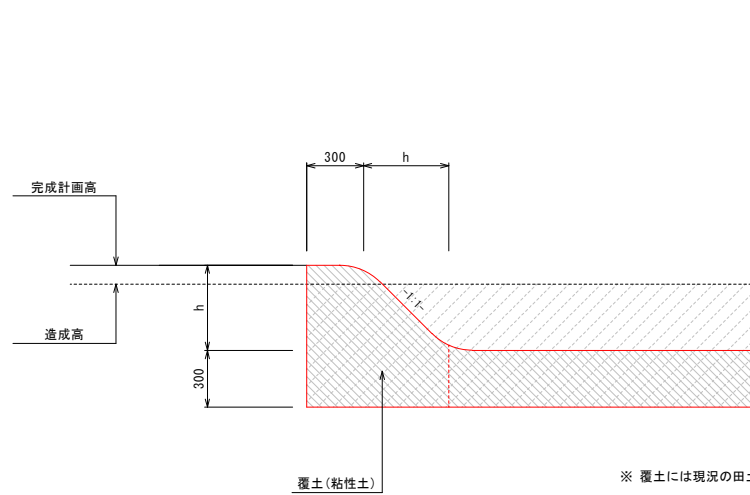


- 床掘
- 覆土


位置	h
せせらぎ水路～3型堰	0.30
3型堰～池(上段)	0.45～0.55
池(上段)	0.45
池(下段)	0.50

※ 覆土には現況の田土を使用する。
※ 覆土の法肩、法尻部についてはラウンディングを行うこと。


飛び石
S=1:20

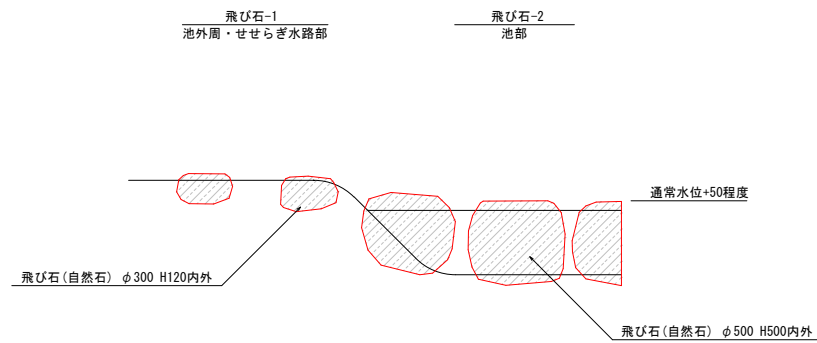

3型堰
S=1:20

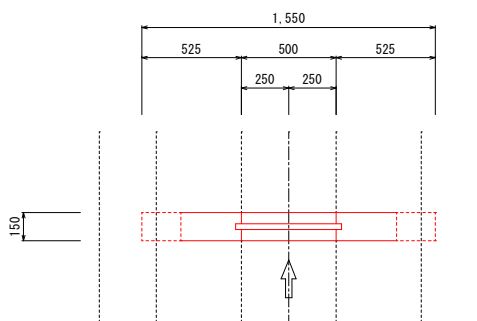


連通管-1
S=1:20


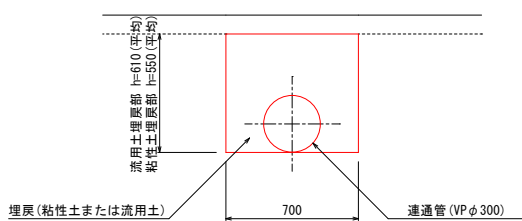


※ バイオガーデン、せせらぎ水路下に埋設する箇所については、粘性土にて埋戻すこと。

連通管-2
S=1:20

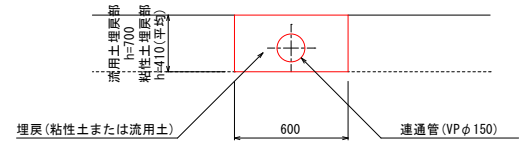

※ バイオガーデン下に埋設する箇所については、粘性土にて埋戻すこと。

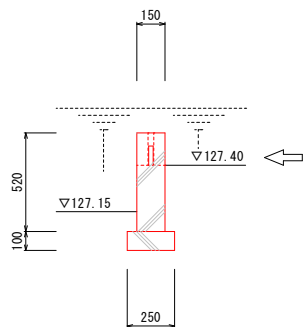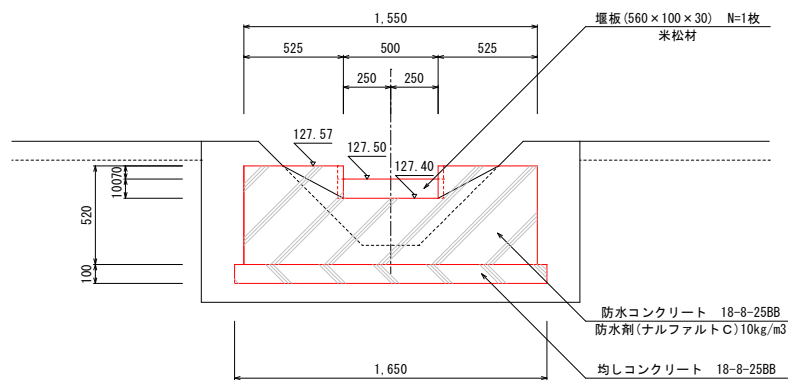


認可・実施	当初	第	回変更
年度・番号	令和4年度(企工)第1号		
路線名	(仮称) 結いの森公園		
工事名	(仮称) 結いの森公園の整備工事		
地名	犬上郡多賀町大字久徳 地先		
図面名称	詳細図 (バイオガーデン標準断面図) (3型堰・飛び石・連通管)		
縮尺	図示		
図面番号	51	枚ノ内	48
多賀町役場 企画課			

C-4型集水樹

S=1:20

平面図

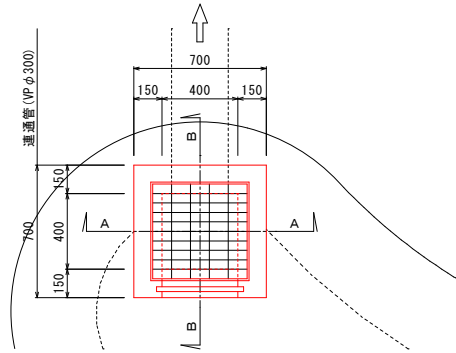


A-A断面図

B-B断面図

C-5型集水樹





S=1:20

平面図

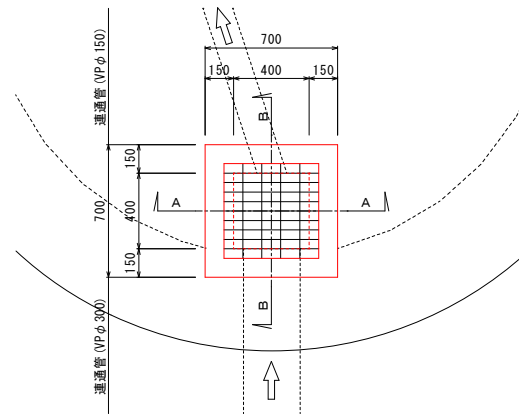

A-A断面図


B-B断面図

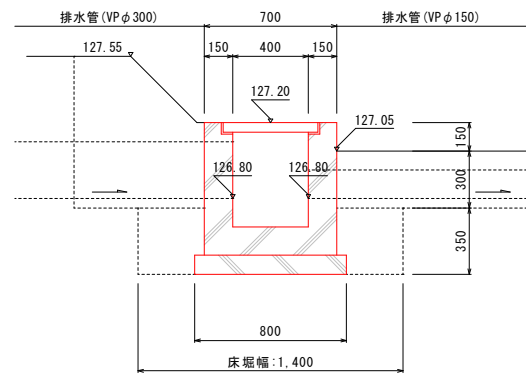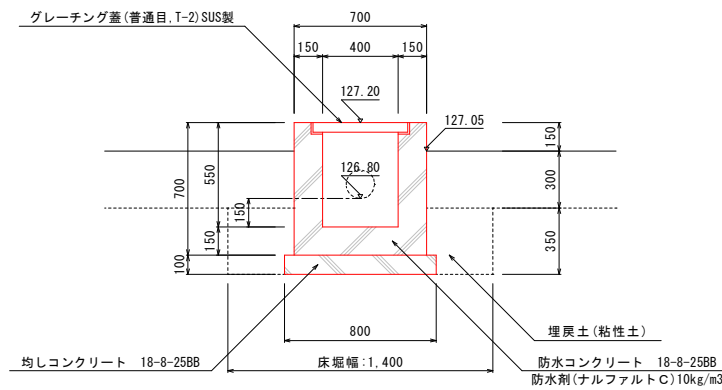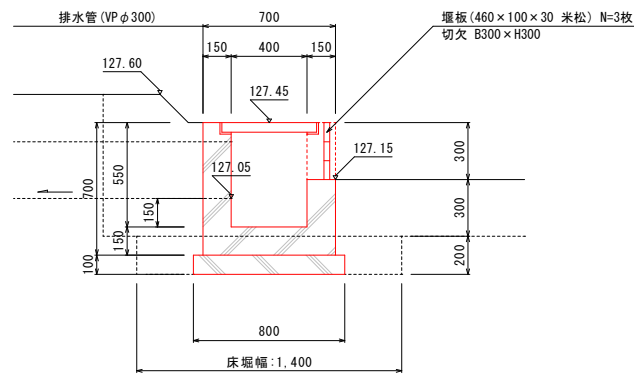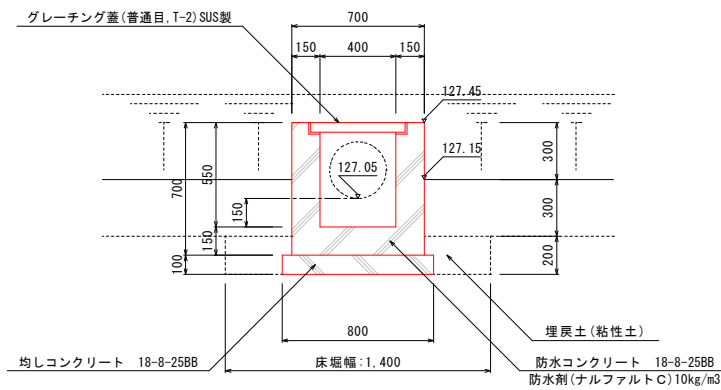

C-6型集水樹



S=1:20

平面図

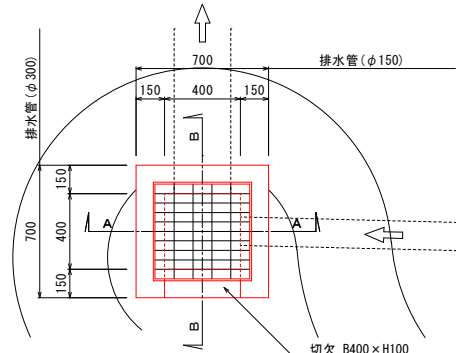

A-A断面図


B-B断面図

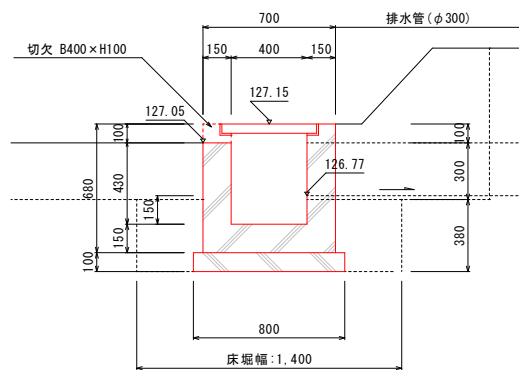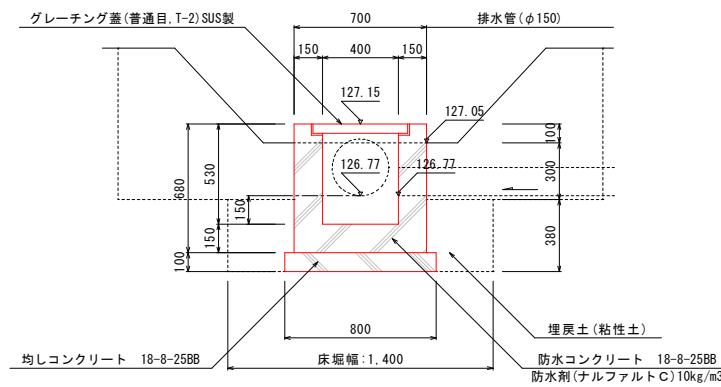

認可・実施	当初	第	回変更
年度・番号	令和4年度 (企工) 第1号		
路線名	(仮称) 結いの森公園		
工事名	(仮称) 結いの森公園の整備工事		
地名	犬上郡多賀町大字久徳 地先		
図面名称	詳細図 (C-4~6型集水樹)		
縮尺	図示		
図面番号	51	枚ノ内	49
多賀町役場 企画課			


弁樹 (VC-P)

S=1:10

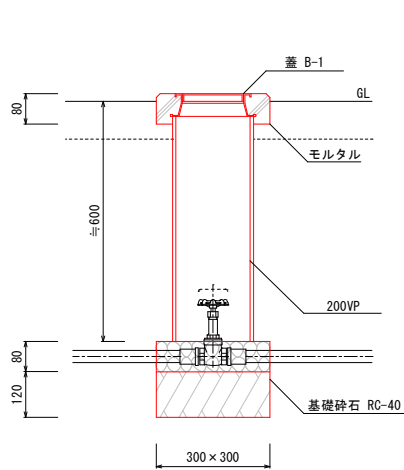


弁樹 (VC-4)

S=1:10

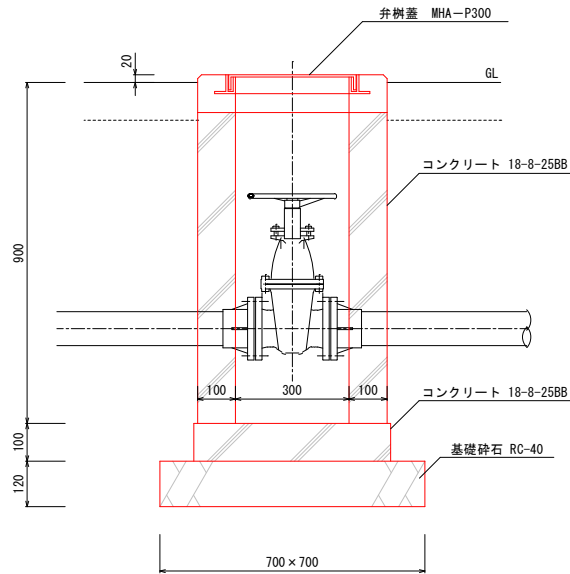


散水栓ボックス (B-3)

S=1:10

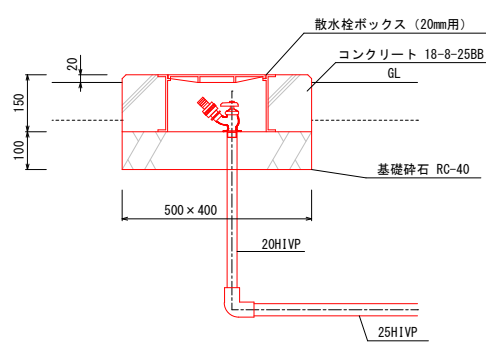


散水栓廻り詳細図 (参考図) S=1:30

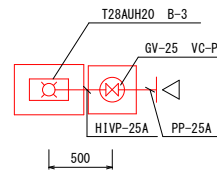

配管布設詳細図 (GL-600以上)

S=1:20

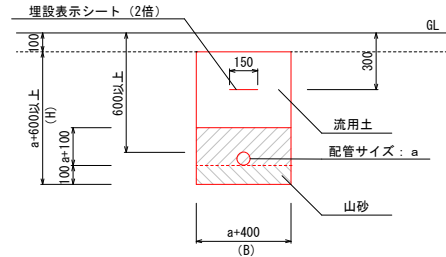



配管土工数量表 (単位 m3/m)					
管サイズ	B (mm)	H (mm)	床掘	埋戻 (流用土)	山砂
PP20A	420	620	0.26	0.17	0.09
PP25A	425	625	0.27	0.17	0.10
PP50A	450	650	0.29	0.18	0.11
HIVP25A	425	625	0.27	0.17	0.10
HIVP75A	475	675	0.32	0.19	0.13
VP100A	500	700	0.35	0.20	0.15

排水ポンプ槽

S=1:20


排水ポンプ廻り詳細図 (参考図)

平面図

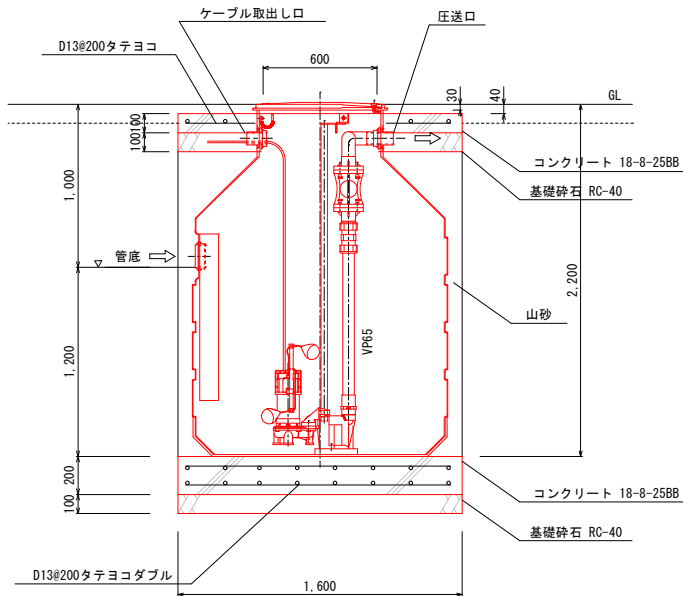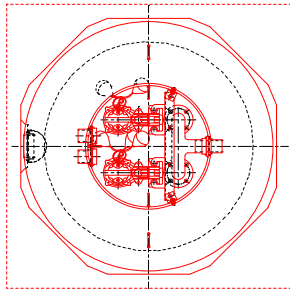


制御盤基礎

S=1:10

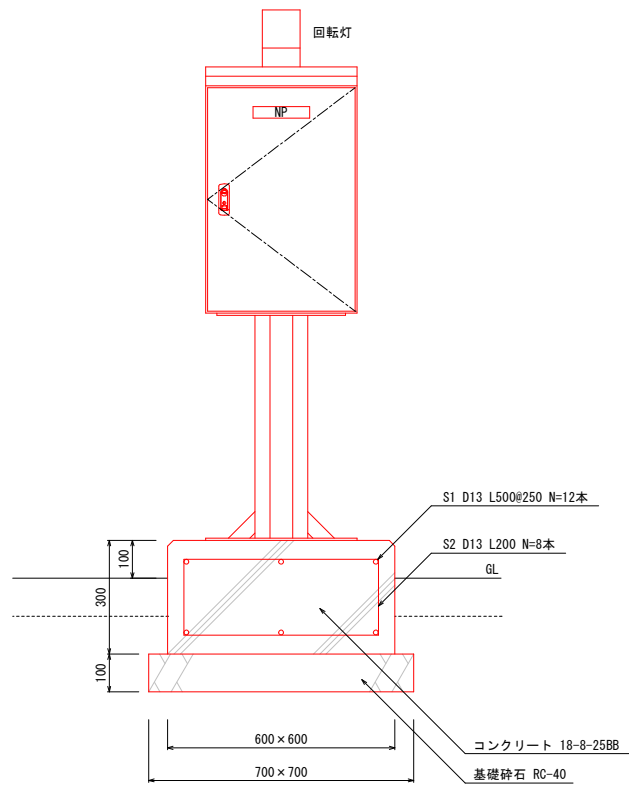


鉄筋加工組立 (SD345)

S1 D13×500 n=12

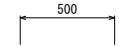

S2 D13×600 n=8

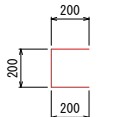

機器一覧表				
記号	名称	機器仕様	台数	備考
P-1	排水ポンプ	汚水・汚物用水中ポンプ、樹脂製セミボルテックス：50φ×1001/min×7mAq×0.4KW×1φ100V×2台	1組	500WV6.4SB
		異物排水能力：球状の径35mm繊維の長さ150mm着脱装置（樹脂製）、汚物用チャッキ弁（樹脂製）、水中ケーブル6m		（エバラ）
		制御盤（SUS製屋外自立型・自動交互並列運転・外部一括警報端子・進相コンデンサー・スカム防止用タイマー機能付）		
		フロートスイッチ×4共		
T-1	排水ポンプ槽	FRP製槽容量：3.0m3有効容量：2.0m3以上流入管底：GL-1000Hマンホール：FC製（耐荷重：1500kg）	1	50UKFWE30
		下部床版コンクリート：200H鉄筋：D13@200タテヨコダブル砕石：100Hコンクリート床版寸法：1600×1600×200H		（エバラ）
		上部床版コンクリート：100H鉄筋：D13@200タテヨコシングル砕石：100Hコンクリート床版寸法：1600×1600×100H		


認可・実施	当初	第	回変更
年度・番号	令和4年度(企工)第1号		
路線名	(仮称) 結いの森公園		
工事名	(仮称) 結いの森公園の整備工事		
地名	犬上郡多賀町大字久徳 地先		
図面名称	給水設備・汚水排水設備工詳細図		
縮尺	図示		
図面番号	51	枚ノ内	50
多賀町役場 企画課			

照明器具図															
A	LEDボール灯			B	LEDローボール灯			㊦	コンセントボール			H1	ハンドホール		
	9100 1m, 99W, 5000K	LE9	NYU22694+YD4509HN 相当品		440 1m, 4W, 2700K		XY2859 相当品		防水接地コンセント(2コ口)			DDP100S+WK4672S 相当品		H1-6, R2K-60 鉄蓋付	
									アルミボール						

[illegible]

引込盤	屋外壁掛形 (SUS-PP塗装)	配線系統図	管路土工
-----	------------------	-------	------

引込CP柱取付	幹線	150 200 250
---------	----	-------------

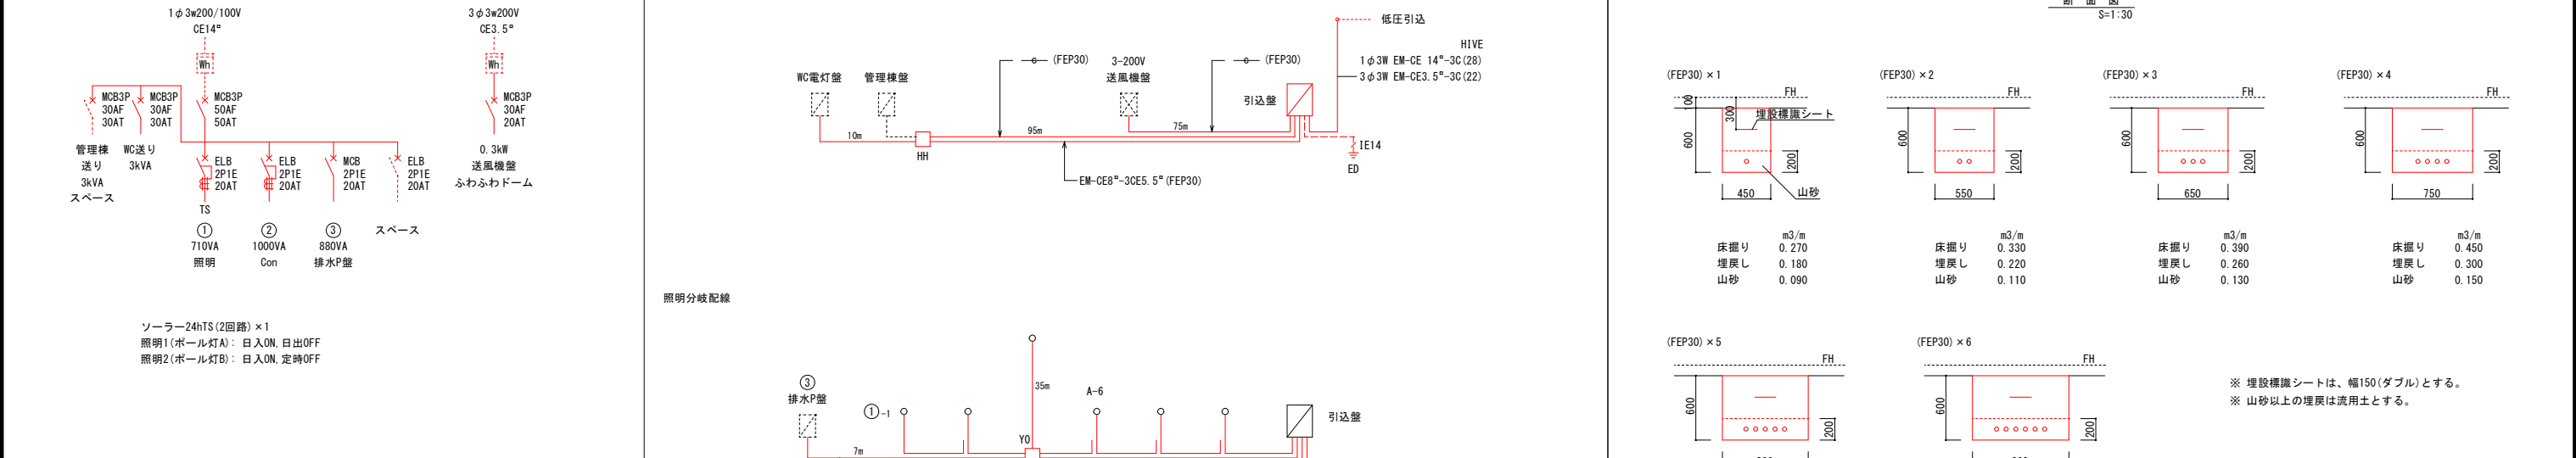

①-2

EM-CE14"-3C (FEP30)

B-17

① Con

95m

48m

照明回路

①-1 EM-CE5.5"-3C (FEP30)

①-2 EM-CE3.5"-3C (FEP30)

コンセント回路

② EM-CE14"-3C (FEP30)

	700	900
床掘り	m3/m 0.480	m3/m 0.540
埋戻し	0.320	0.360
山砂	0.160	0.180

(FEP30) × 7

FH

600

200

1,000


200

	700	900
床掘り	m3/m 0.600	m3/m 0.400
埋戻し	0.400	0.200
山砂	0.200	

認可・実施	当初	第	回変更
年度・番号	令和4年度(企工)第1号		
路線名	(仮称) 結いの森公園		
工事名	(仮称) 結いの森公園の整備工事		
地名	犬上郡多賀町大字久徳 地先		
図面名称	電気設備工詳細図		
縮尺	図示		
図面番号	51	枚ノ内	51
多賀町役場 企画課			

引込盤	屋外壁掛形 (SUS-PP塗装)	配線系統図	管路土工
-----	------------------	-------	------

引込CP柱取付	幹線	150 200 250
---------	----	-------------

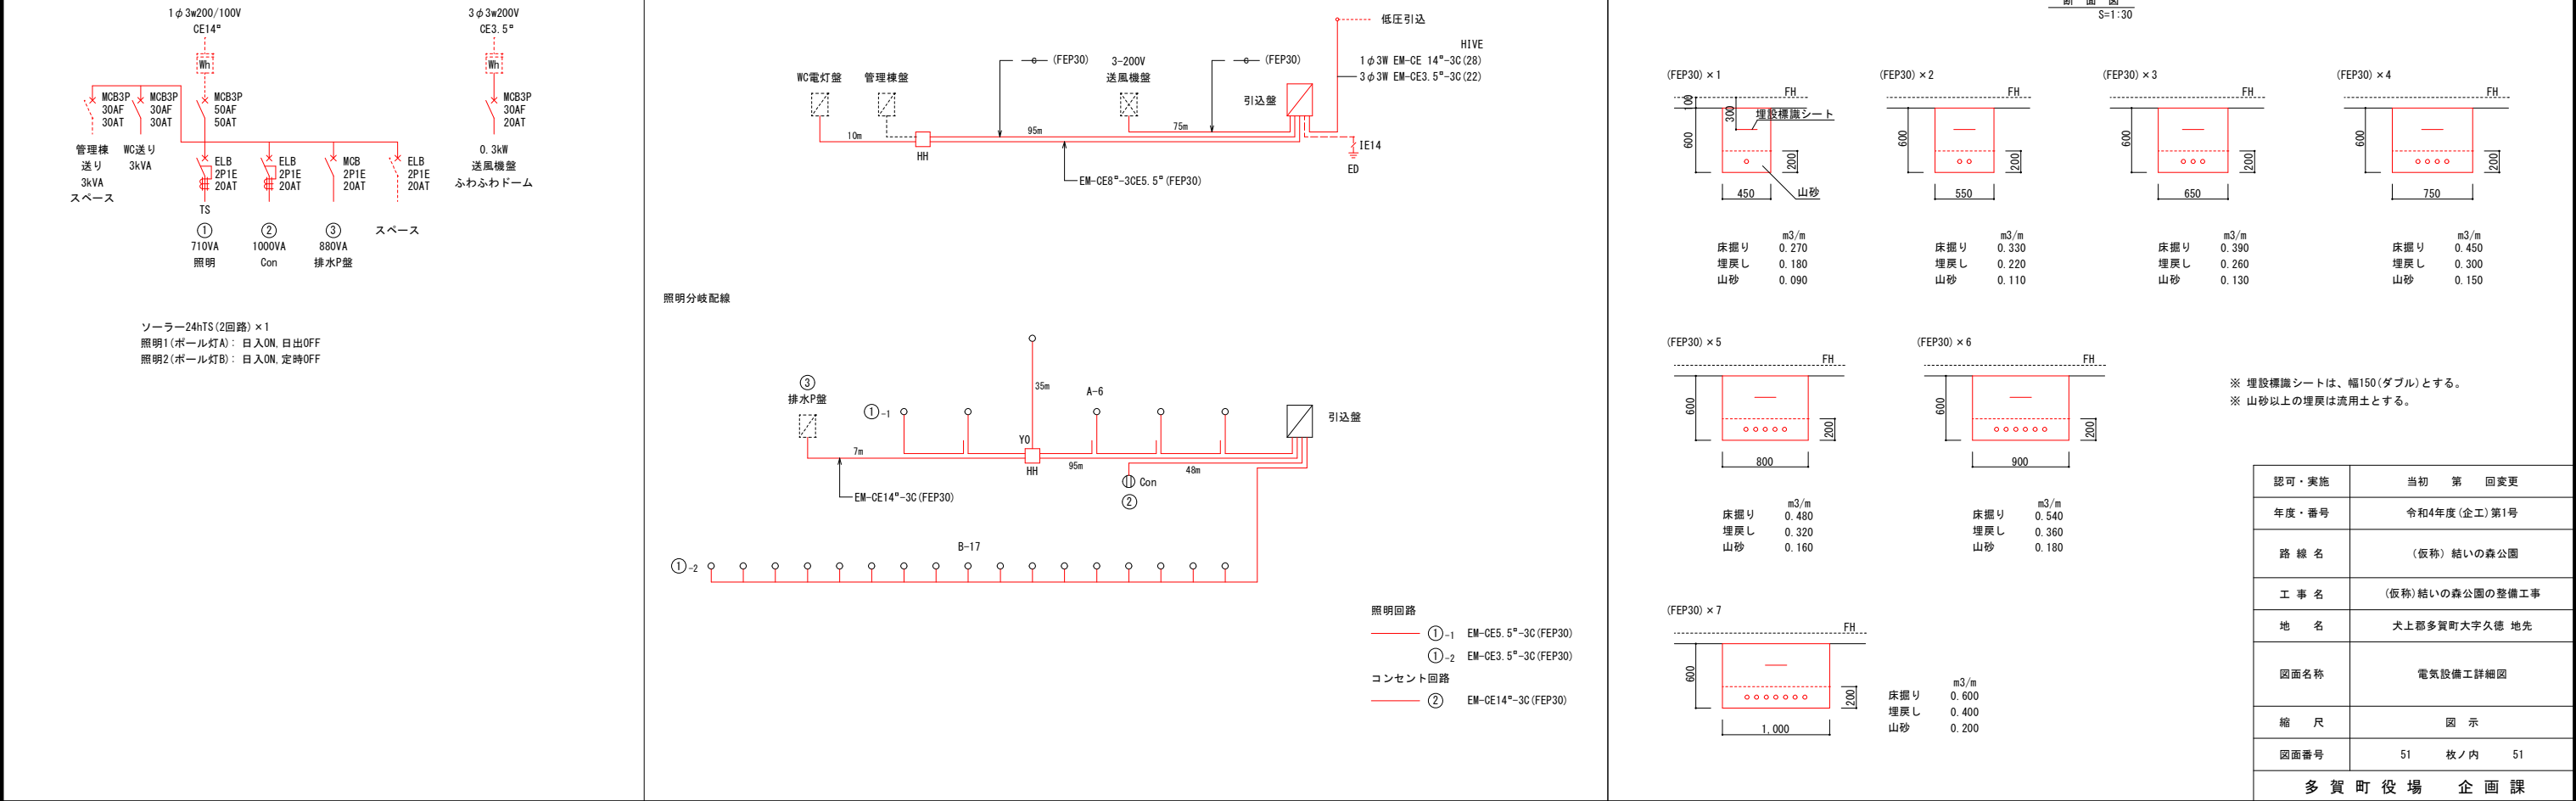

引込CP柱取付

1φ 3W 200V/100V CE14*

3φ 3W 200V CE3.5*

管理棟 送り 3kVA
スペース

WC送り 3kVA

MCB3P 30AF 30AT

ELB 2P1E 20AT

MCB 2P1E 20AT

ELB 2P1E 20AT

TS

① 710VA 照明

② 1000VA Con

③ 880VA 排水P盤

スペース

0.3kW 送風機盤 ふわふわドーム

3-200V 送風機盤

引込壁

1E14

ED

低圧引込

HIVE

1φ 3W EM-CE 14"-3C (28)

3φ 3W EM-CE3.5"-3C (22)

幹線

WC電灯盤

管理棟盤

HH

95m

75m

EM-CE8"-3CE5.5" (FEP30)

引込壁

1E14

ED

低圧引込

HIVE

1φ 3W EM-CE 14"-3C (28)

3φ 3W EM-CE3.5"-3C (22)

照明分岐配線

③ 排水P盤

①-1

Y0

A-6


引込壁

断面図

S=1:30


ケーブル種別	埋設深さ (mm)	山砂 (mm)	床掘り (m3/m)	埋戻し (m3/m)	山砂 (m3/m)
(FEP30) × 1	300	200	0.270	0.180	0.090
(FEP30) × 2	300	200	0.330	0.220	0.110
(FEP30) × 3	300	200	0.390	0.260	0.130
(FEP30) × 4	300	200	0.450	0.300	0.150
(FEP30) × 5	300	200	-	-	-
(FEP30) × 6	300	200	-	-	-

※ 埋設標識シートは、幅150(ダブル)とする。
※ 山砂以上の埋戻しは流用土とする。

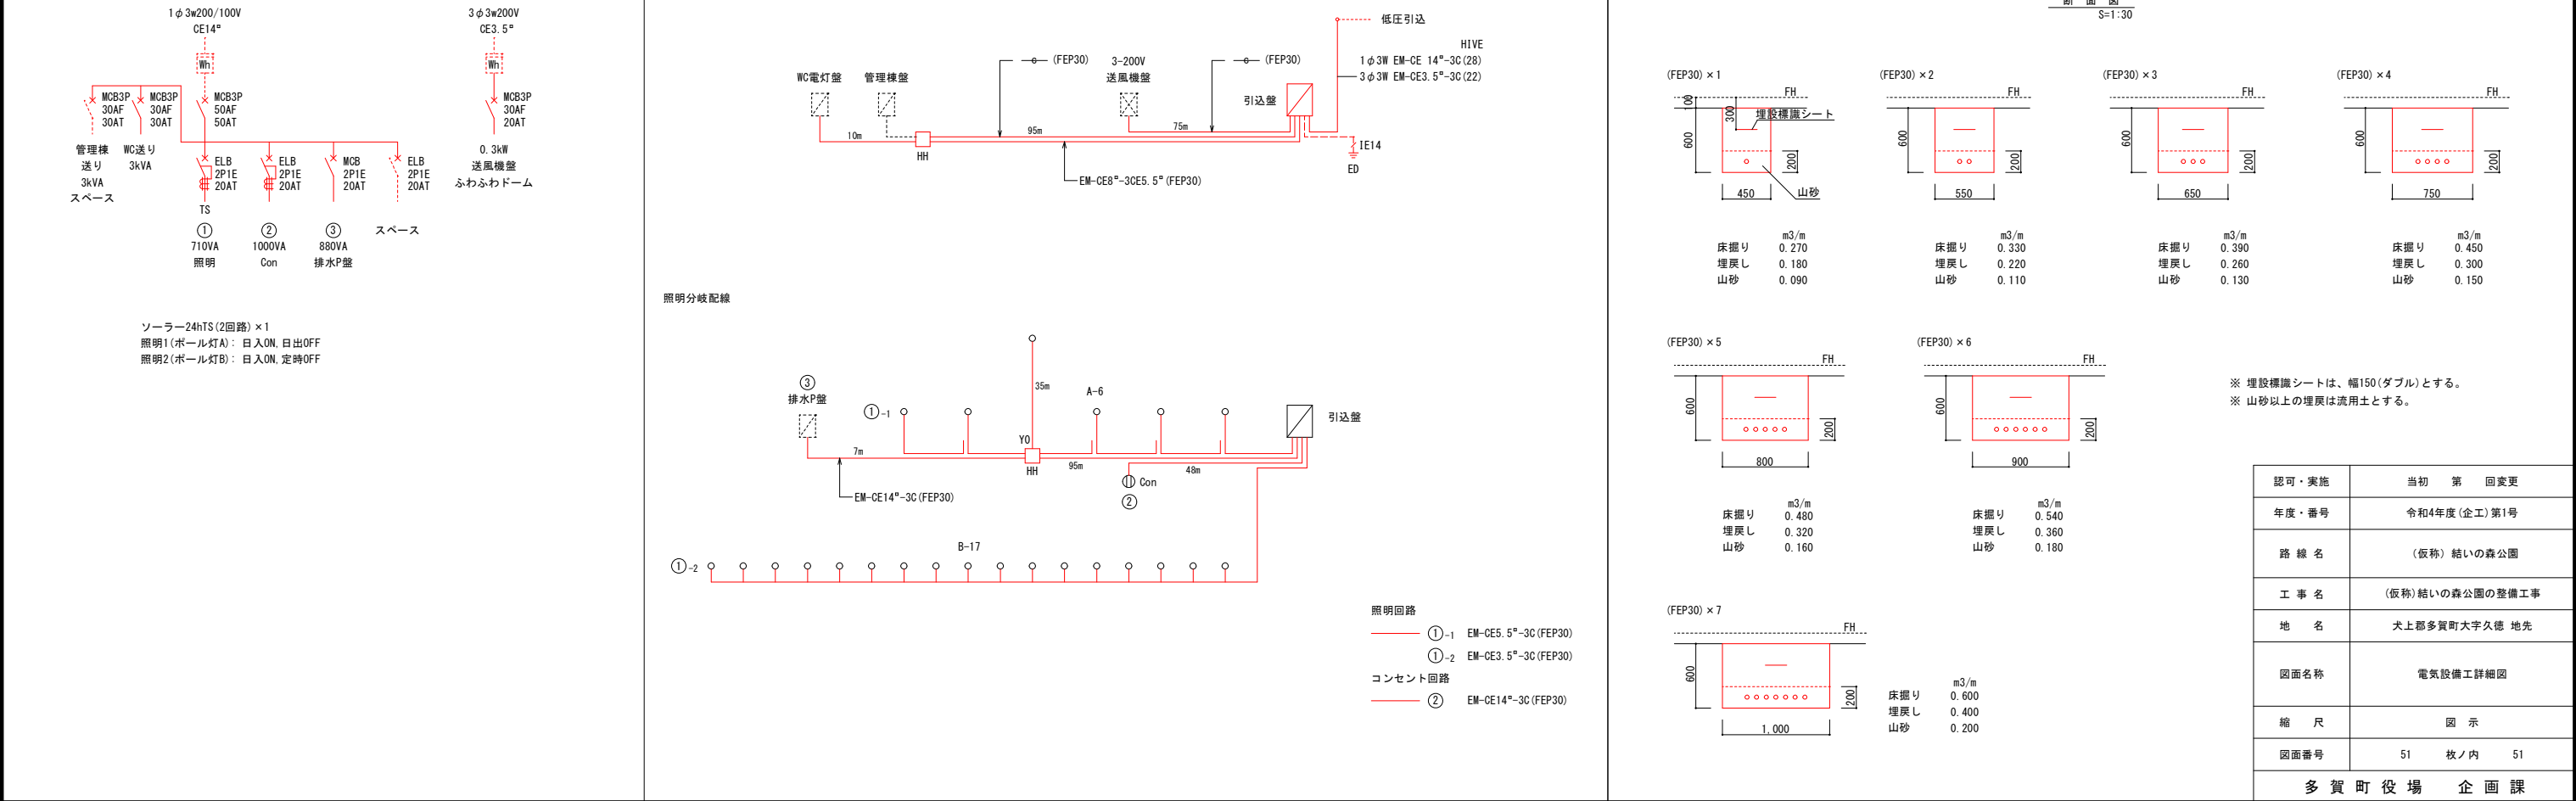[illegible]

引込盤	屋外壁掛形 (SUS-PP塗装)	配線系統図	管路土工
-----	------------------	-------	------

引込CP柱取付	幹線	150 200 250
---------	----	-------------

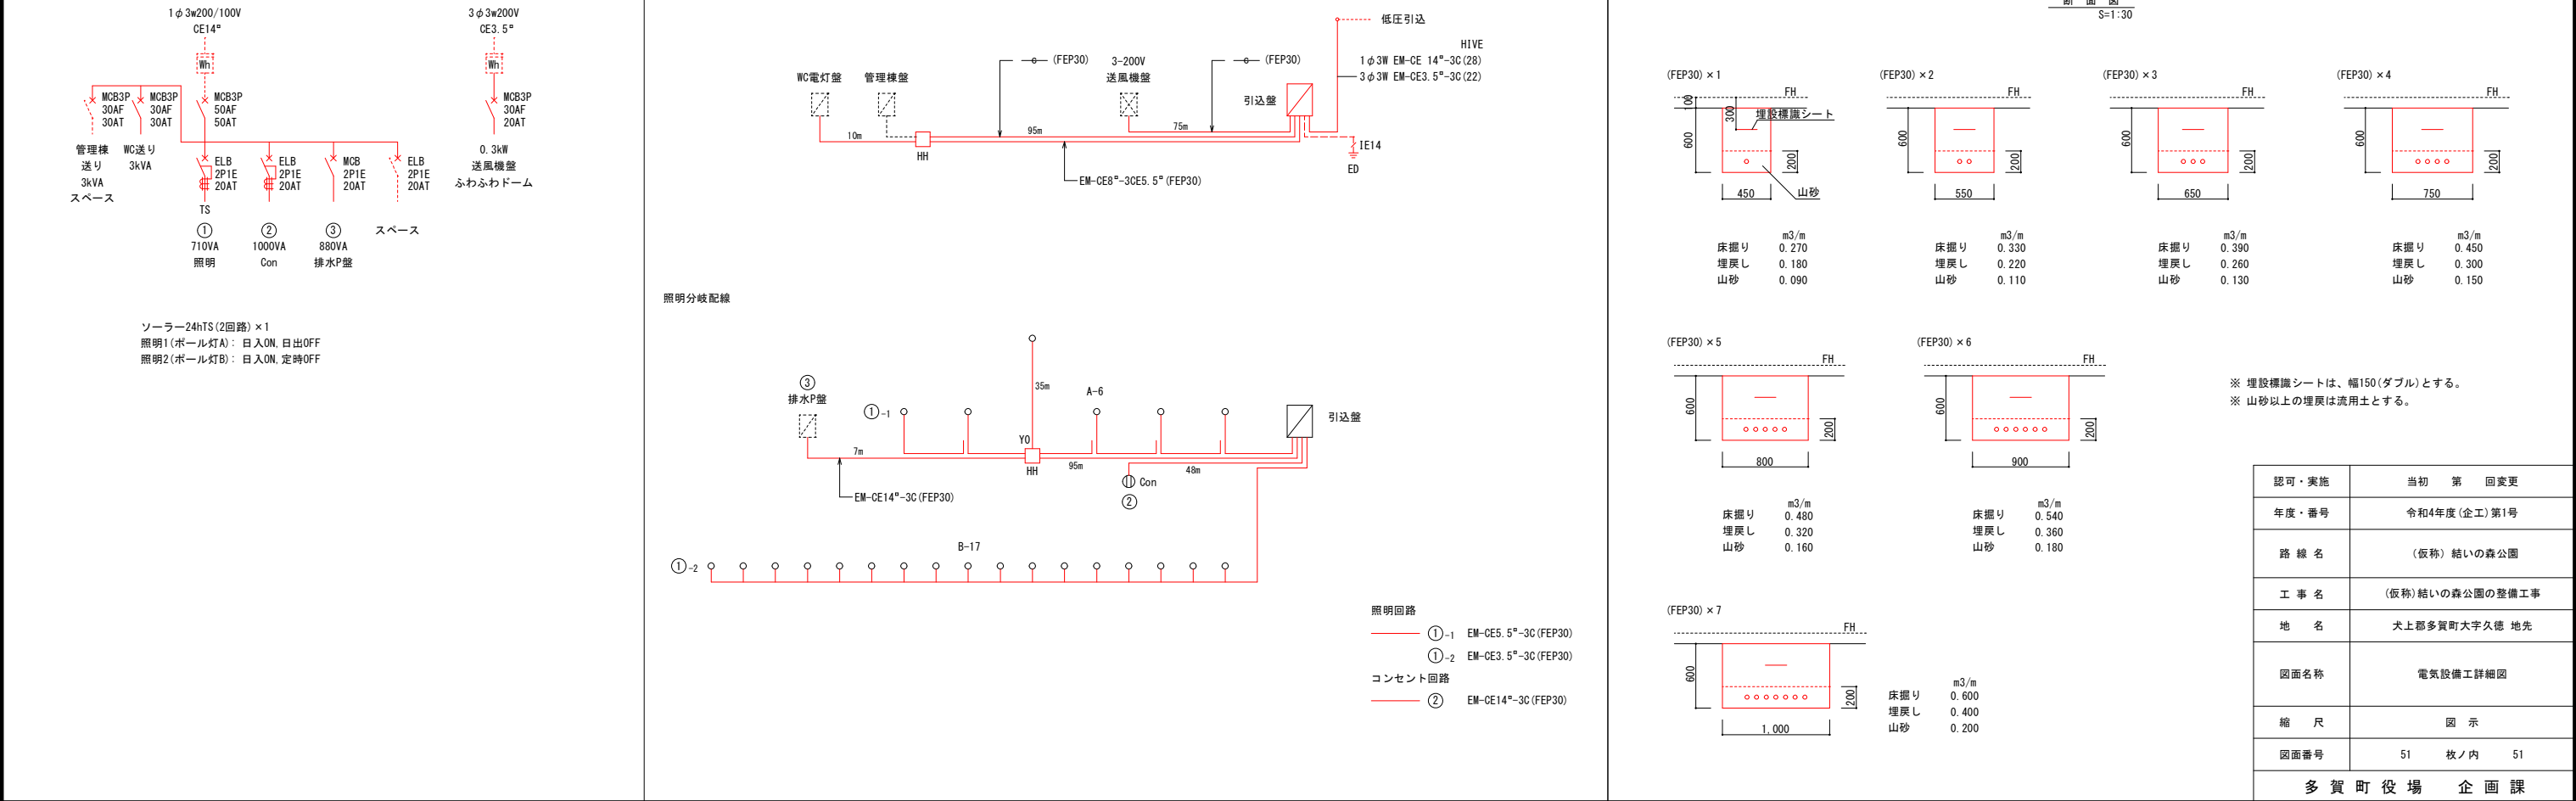[illegible]

1φ3w200/100V
CE14"

Wh

MCB3P
30AF
30AT

MCB3P
30AF
30AT

管理棟
送り
3kVA

WC送り
3kVA

スペース

1φ3w200V
CE3.5"

Wh

MCB3P
30AF
20AT

送風機盤
0.3kW

ふわふわドーム

TS

①
710VA
照明

②
1000VA
Con

③
880VA
排水P盤

スペース

ソーラー24htS(2回路)×1

照明1(ボール灯A): 日入ON, 日出OFF

照明2(ボール灯B): 日入ON, 定時OFF

WC電灯盤

管理棟盤

HH

10m

(FEP30)

95m

3-200V
送風機盤

75m

引込盤

低圧引込

HIVE

1φ3W EM-CE 14"-3C(28)

3φ3W EM-CE3.5"-3C(22)

IE14

ED

EM-CE8"-3CE5.5"(FEP30)

③
排水P盤

①-1

Y0

HH

7m

EM-CE14"-3C(FEP30)

95m

A-6

① Con

②

48m

引込盤

B-17

①-2

照明回路

①-1 EM-CE5.5"-3C(FEP30)

①-2 EM-CE3.5"-3C(FEP30)

コンセント回路

② EM-CE14"-3C(FEP30)

(FEP30) × 1

FH

埋設標識シート

山砂

床掘り m³/m 0.270

埋戻し 0.180

山砂 0.090

(FEP30) × 2

FH

埋設標識シート

山砂

床掘り m³/m 0.330

埋戻し 0.220

山砂 0.110

(FEP30) × 3

FH

埋設標識シート

山砂

床掘り m³/m 0.390

埋戻し 0.260

山砂 0.130

(FEP30) × 4

FH

埋設標識シート

山砂

床掘り m³/m 0.450

埋戻し 0.300

山砂 0.150

(FEP30) × 5

FH

埋設標識シート

山砂

床掘り m³/m 0.480

埋戻し 0.320

山砂 0.160

(FEP30) × 6

FH

埋設標識シート

山砂

床掘り m³/m 0.540

埋戻し 0.360

山砂 0.180

(FEP30) × 7

FH

埋設標識シート

山砂

床掘り m³/m 0.600

埋戻し 0.400


山砂 0.200

※ 埋設標識シートは、幅150(ダブル)とする。

※ 山砂以上の埋戻しは流用土とする。

認可・実施	当初	第	回変更
年度・番号	令和4年度(企工)第1号		
路線名	(仮称) 結いの森公園		
工事名	(仮称) 結いの森公園の整備工事		
地名	犬上郡多賀町大字久徳地先		
図面名称	電気設備詳細図		
縮尺	図示		
図面番号	51	枚ノ内	51
多賀町役場企画課			

(参考) 遊戯施設整備工平面図
S=1:300

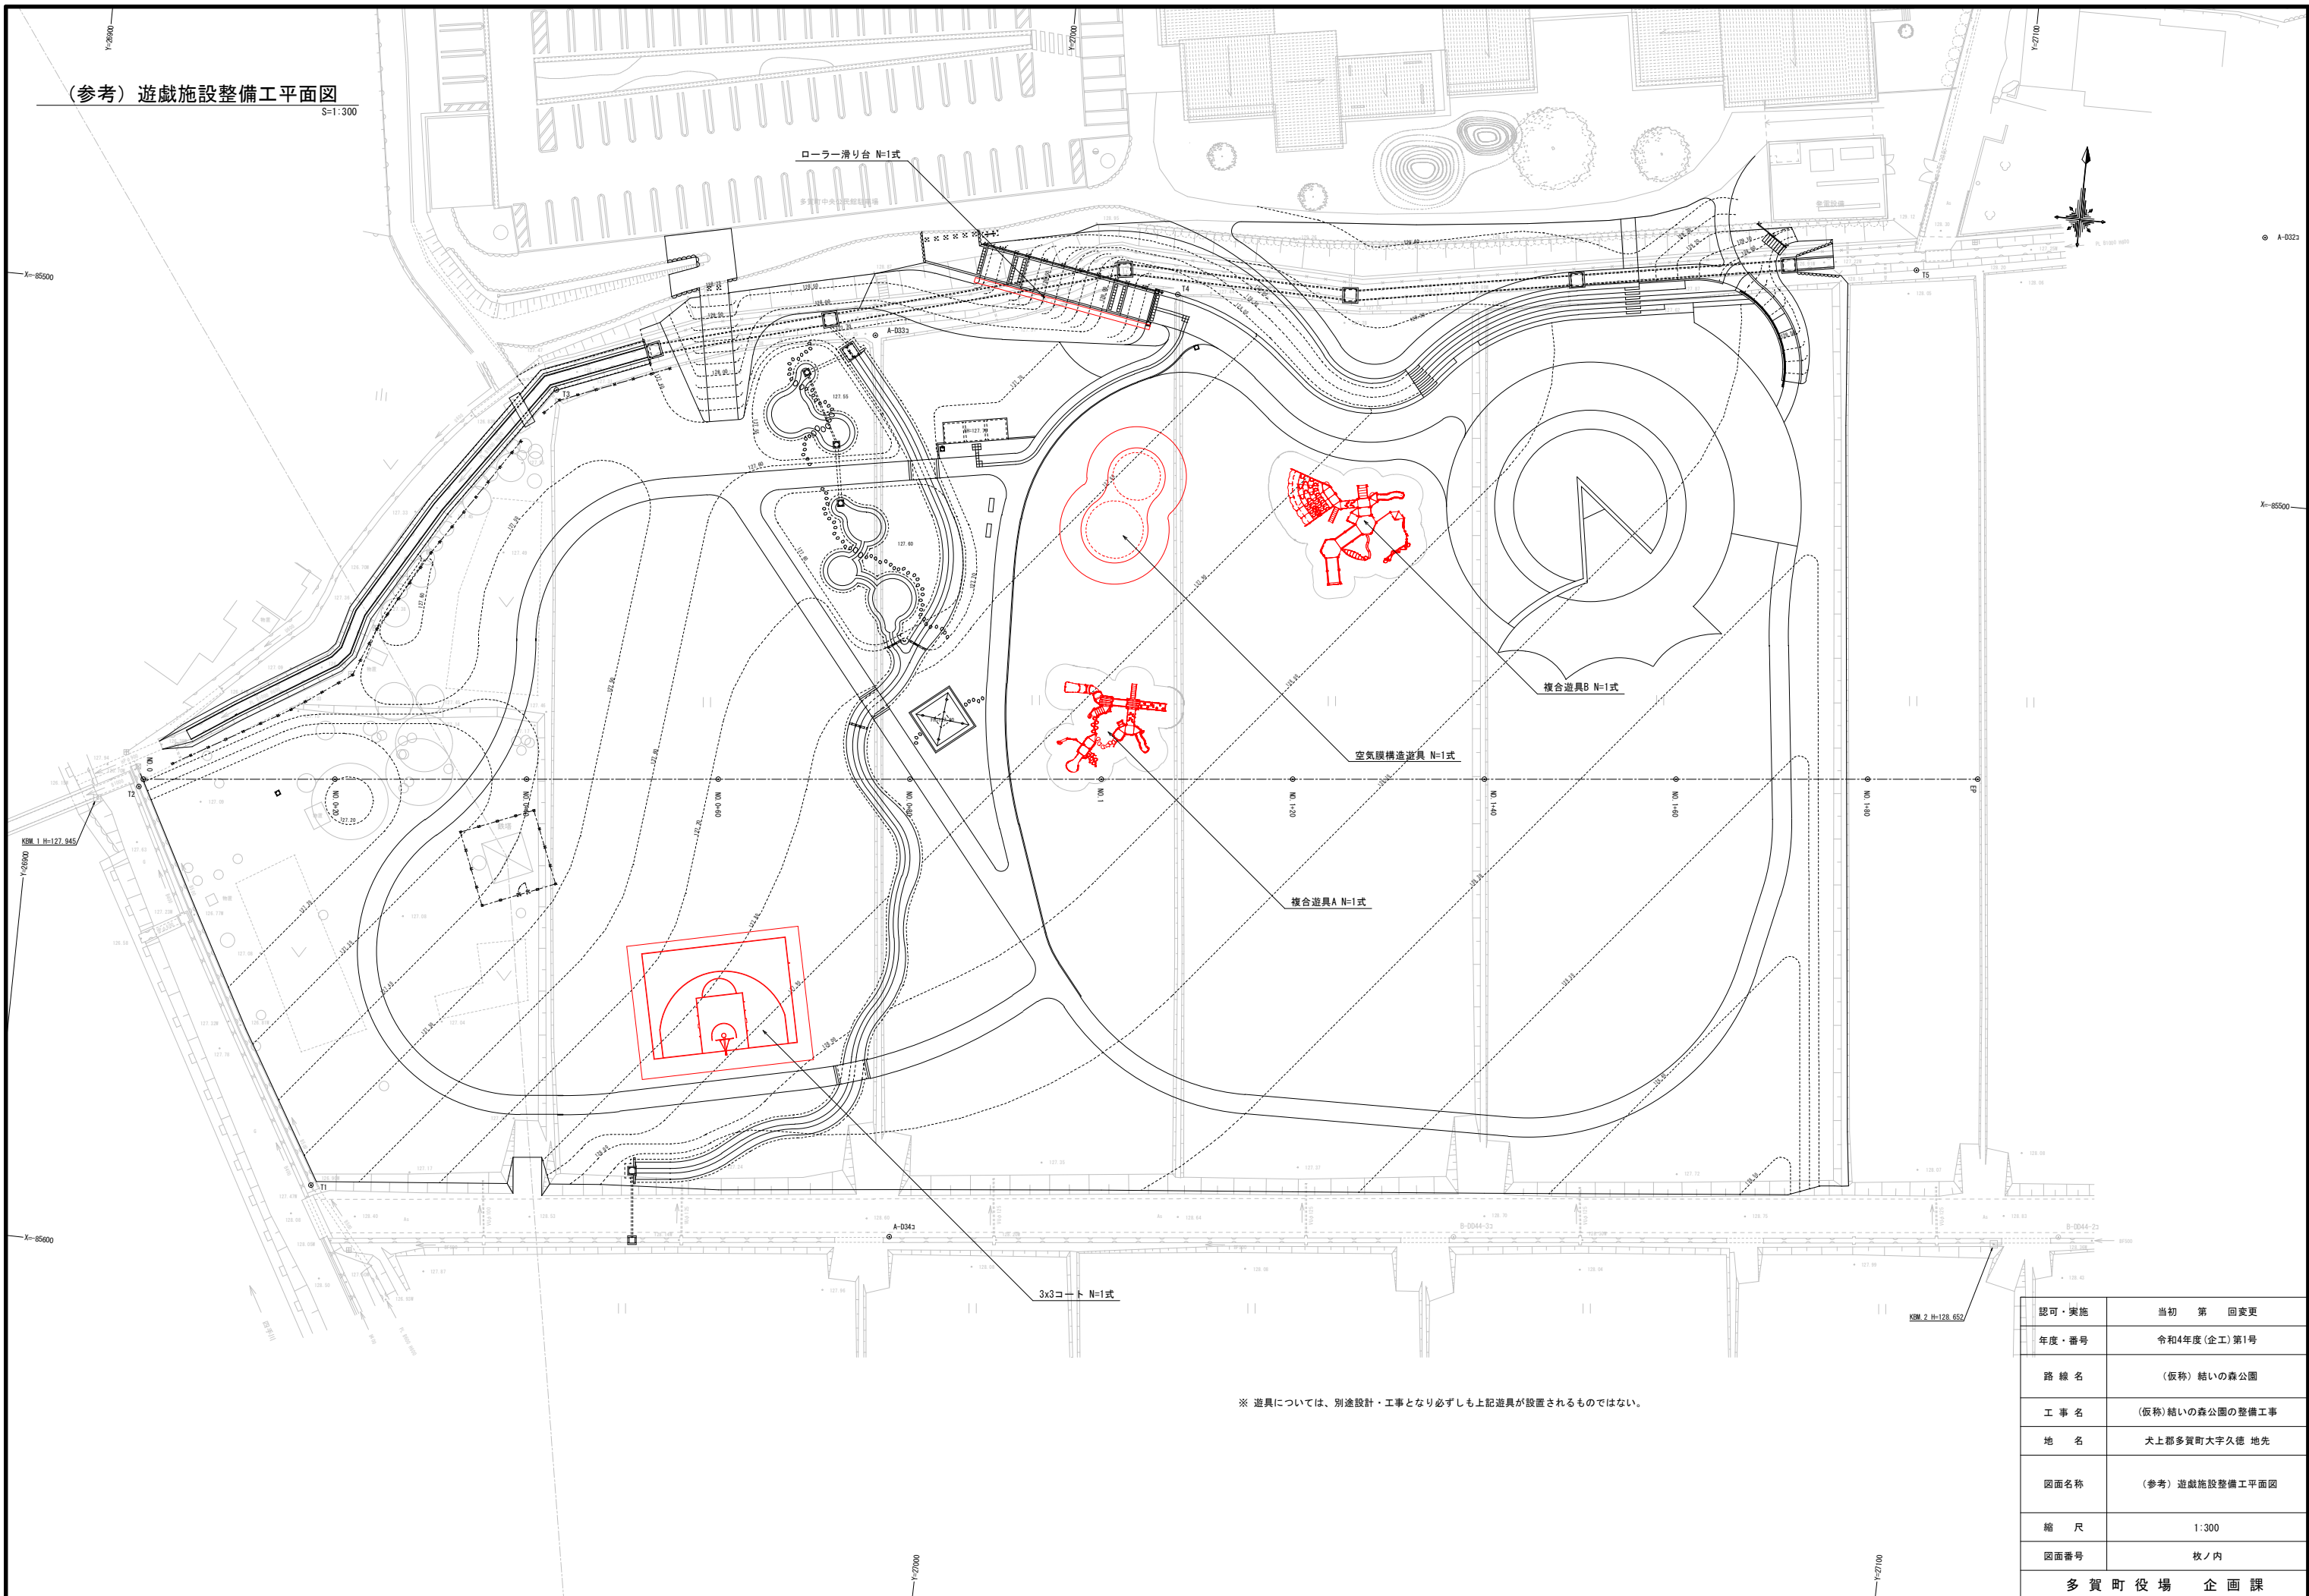


※ 遊具については、別途設計・工事となり必ずしも上記遊具が設置されるものではない。


認可・実施	当初 第 回変更
年度・番号	令和4年度(企工)第1号
路線名	(仮称) 結いの森公園
工事名	(仮称) 結いの森公園の整備工事
地名	犬上郡多賀町大字久徳 地先
図面名称	(参考) 遊戯施設整備工平面図
縮尺	1:300
図面番号	枚ノ内
多賀町役場 企画課	

(参考)空気膜構造遊具詳細図

平面図
S=1:100

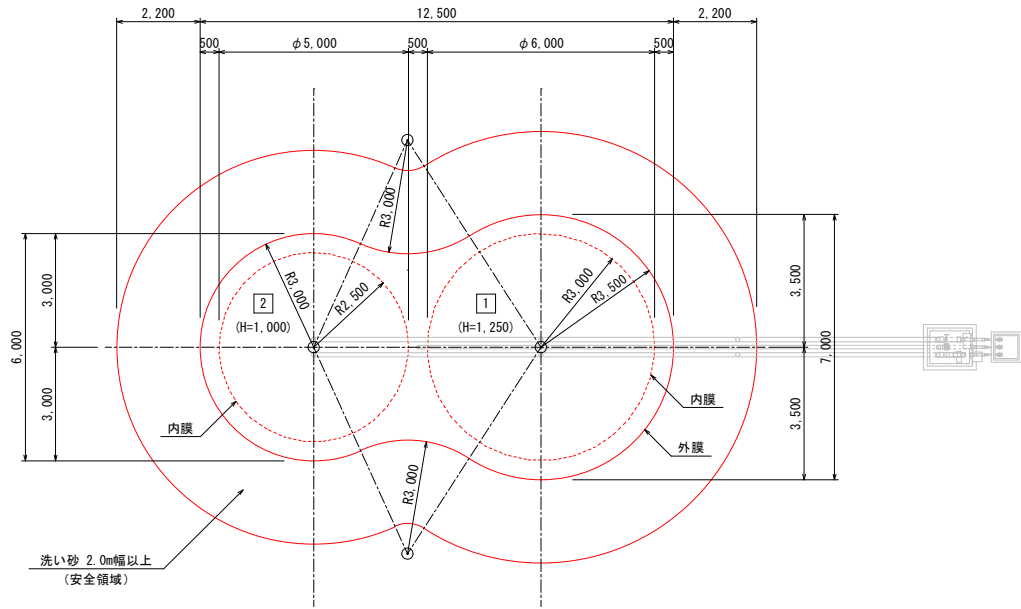

立面図
S=1:100

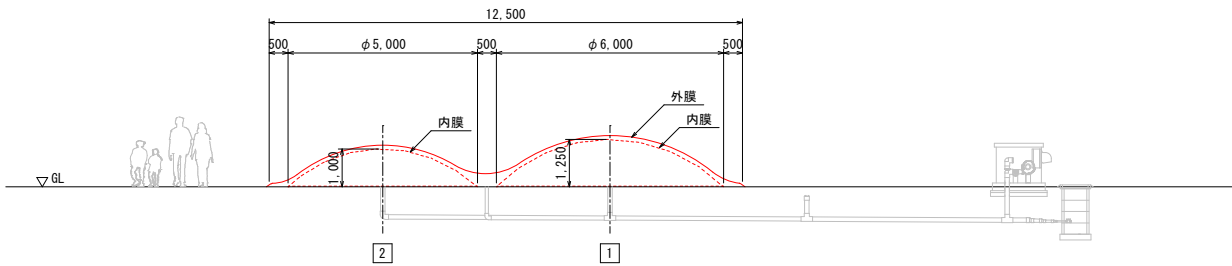

※ドーム高さは自重や内圧、膜の張り具合の調整によって、表記寸法が変化する。

空気膜構造遊具 主要機器リスト		
工 種	名 称 ・ 仕 様	区 分
基 礎	本体部・送風機小屋部・安全サイン部	土木工事
法面成形	土のう併用	
安全領域	洗い砂	
水抜き樹	コンクリート樹(浸透式)	排水工事
送風配管	VP管、TS継手(径違いソケット以外)	配管工事
圧力測定チューブ	ウレタンチューブ(φ6.5×10)	
点検口	清掃口(キャップ式)	
水抜きバルブ	ボール弁(PVC-25A)	電気工事
一次電源	三相200V(アース付)	
送風設備小屋	鋼板製	
送風設備機器	送風機、制御盤、圧力調節機器	設備工事
外膜	TT200-UH(耐摩耗性)	遊具本体工事
内膜	TT200-S、TT200	
ウレタン緩衝材	100mm厚 42.7	
レーシングパイプ	鋼管(φ42.7×t3.2、溶融亜鉛メッキ)	
安全サイン	JPFA認定品	付帯工事


※現場の水はけ等によっては別途、暗渠排水などの検討が必要となる。

Bタイプ 仕上げリスト	
外 膜	TT200-UH (耐磨耗仕様)
内 膜	TT200-S (底膜: TT200)
緩衝材	ウレタン t=100mm
外周法面形成	土のう積み
レーシングパイプ	P-φ42.7×t3.2 (溶融亜鉛メッキ処理)
送風機	3φ200V-0.3KW
設定内外圧力差	0.4-0.8kPa

※遊具製造は、JPFAIによって認定された「SP表示認定企業」であること。
※遊具施工は、JPFAの団体責任賠償保険加入であること。
※遊具メーカーは、膜材料を製品使用後に引き取り、リサイクルする
仕組みを整えていること。

認可・実施	当初 第 回変更
年度・番号	令和4年度(企工)第1号
路 線 名	(仮称) 結いの森公園
工 事 名	(仮称) 結いの森公園の整備工事
地 名	犬上郡多賀町大字久徳 地先
図面名称	(参考) 空気膜構造遊具詳細図
縮 尺	図 示
図面番号	枚ノ内
多 賀 町 役 場 企 画 課	

(参考) 複 合 遊 具 - A 詳 細 図 (1/2)

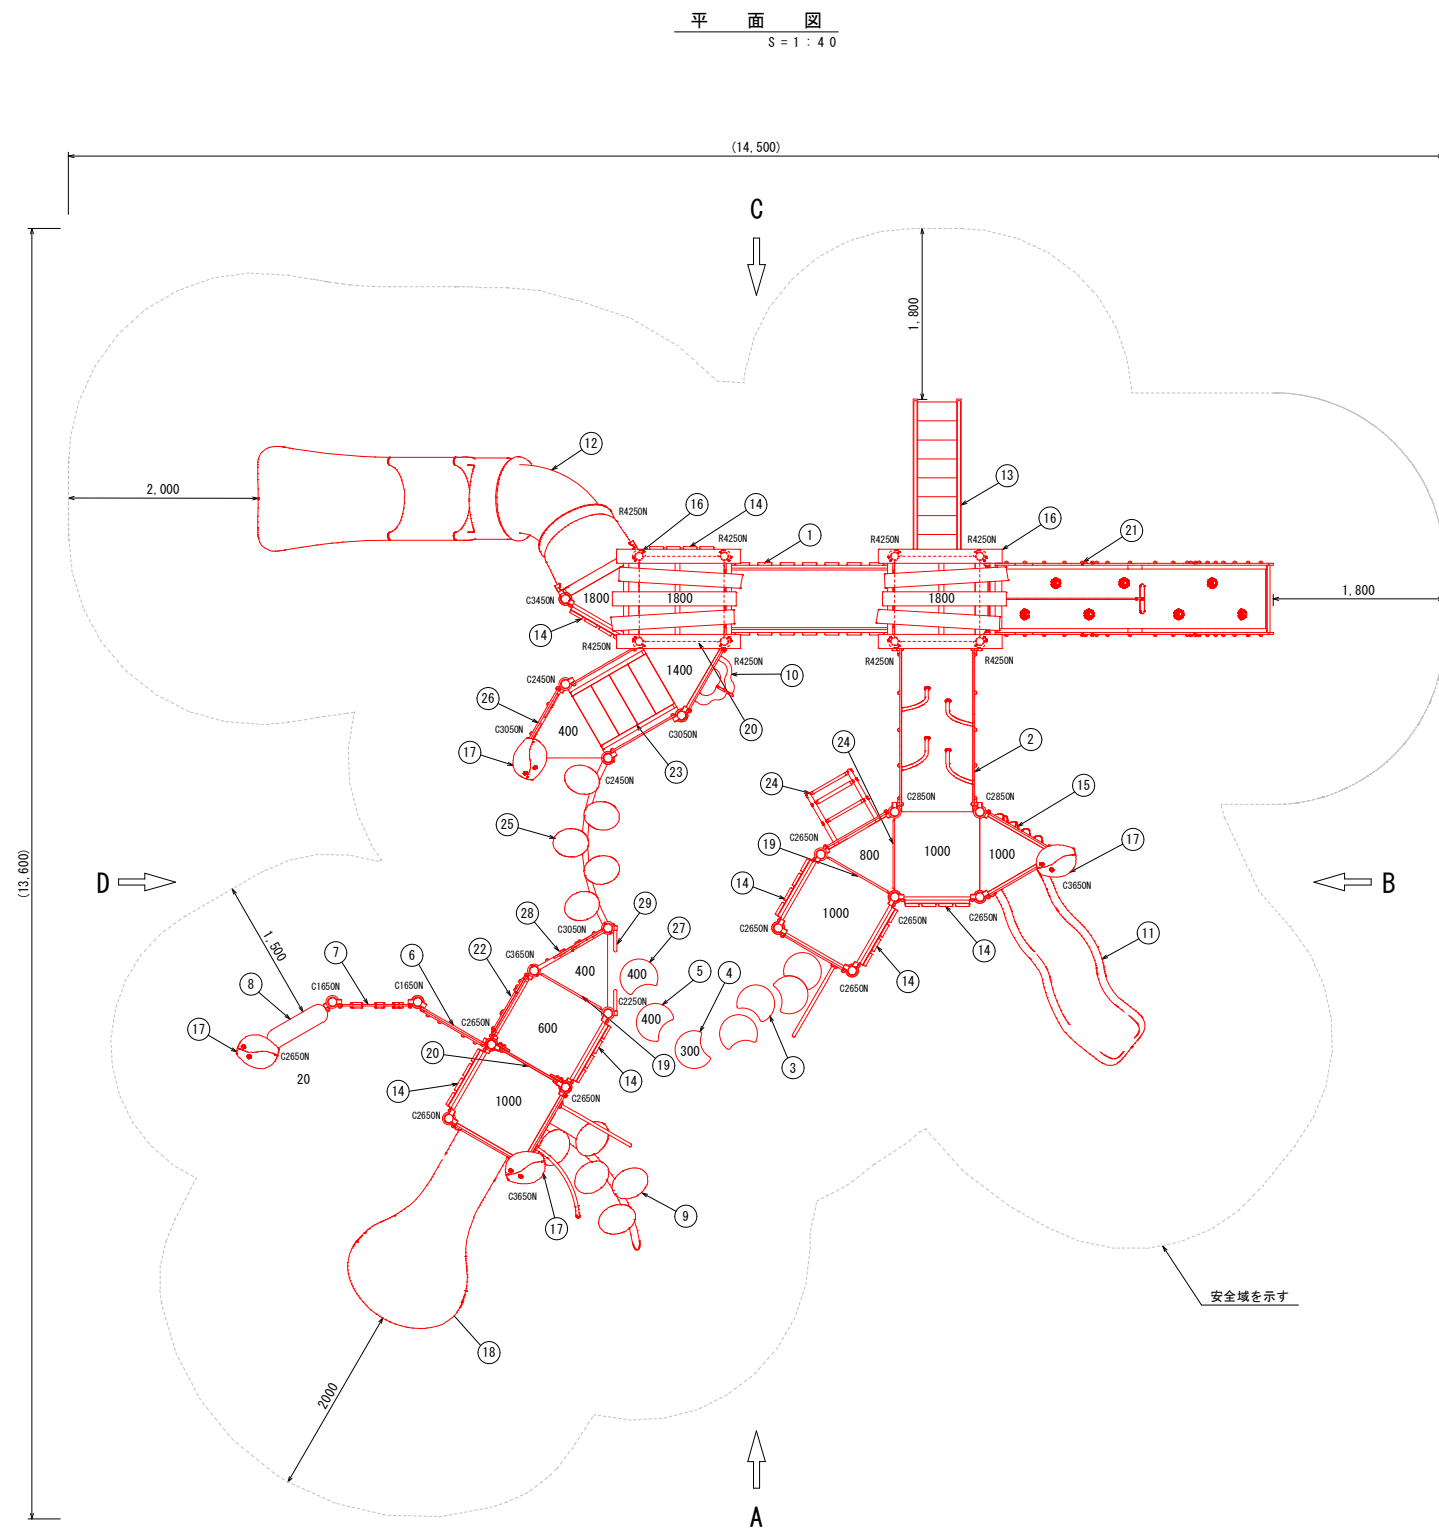

< 複 合 遊 具 - A 製 品 仕 様 >

NO	アイテム名	仕 様	数 量
	Kラウンドポスト (N)	φ 89.1アルミ押出形材 アルマイト仕上 (ブラウン)	-
	マルチランブ	アルミ合金鋳物 合成樹脂塗装 (アースグレー)	-
	ワンダー三角デッキ	t3.2パンチング鋼板ノンスリップコーティング (ブルーグレー)	-
	ワンダー四角デッキ	t3.2パンチング鋼板ノンスリップコーティング (ブルーグレー)	-
1	000間_ウッドアーチブリッジ	t3.2パンチング鋼板 ノンスリップコーティング (ブルーグレー)、 60×30角鋼管 電気亜鉛メッキ 合成樹脂塗装 (ブルーグレー)、 50×30角鋼管 溶融亜鉛メッキ 合成樹脂塗装 (ダークブラウン)、リサイクル木材 (148×28)	1
2	800間_ニョキニョキアーチ (DG)	t3.2パンチング鋼板 ノンスリップコーティング (ブルーグレー)、 φ 34.0鋼管電気亜鉛メッキ 合成樹脂塗装 (イエロー)、t19HPEパネル (ダークグリーン)	1
3	1000_バッククライム (G/N) (FP:DG)	ポリエチレン成形品 (グリーン/アイボリー)、t19HPEパネル (ダークグリーン) φ 60.5鋼管 電気亜鉛メッキ、φ 34.0鋼管 電気亜鉛メッキ 合成樹脂塗装 (シルバー)	1
4	300_バックステップ (G)	ポリエチレン成形品 (グリーン)、φ 60.5鋼管 溶融亜鉛メッキ	1
5	400_バックステップ (N)	ポリエチレン成形品 (アイボリー)、φ 60.5鋼管 溶融亜鉛メッキ	1
6	くぐりパネルGL (DG)	t19HPEパネル (ダークグリーン/グリーン)	1
7	フルーツびったりパネルハーフ (BE)	t19HPEパネル (ベージュ/ブルー/イエロー/レッド)	1
8	テーブルパネル (BE)	t19HPEパネル (ベージュ/イエロー)	1
9	1000_葉っぱクライマー (EP:DG)	φ 76.3鋼管 電気亜鉛メッキ 合成樹脂塗装 (ダークブラウン)、 アルミ合金鋳物 合成樹脂塗装 (グリーン) t19HPEパネル (ダークグリーン/ブラウン)、 φ 34鋼管 電気亜鉛メッキ 合成樹脂塗装 (シルバー)	1
10	1400_コンタクライマー (EP:DG)	t19HPEパネル (ベージュ/グリーン/ダークグリーン)	1
11	1000_ウェイブスライダー (T) (EP:DG)	ポリエチレン成形品 (タン)、t19HPEパネル (ダークグリーン)	1
12	1800_シンアクアスライダー-L (T)	ポリエチレン成形品 (タン)	1
13	1800_ステップラダー (N)	t2.3鋼板 ハイジंक 合成樹脂塗装 (ダークブラウン)、 アルミ合金鋳物 合成樹脂塗装 (グリーン) t19HPEパネル (ダークグリーン/ブラウン)、 φ 34鋼管 電気亜鉛メッキ 合成樹脂塗装 (シルバー)	1
14	ウッドウォール	φ 34鋼管 電気亜鉛メッキ 合成樹脂塗装 (ダークブラウン)、 リサイクル木材 (148×28)	7
15	1000_ロッククライムパネル (EP:DG)	t19HPEパネル (ベージュ/ダークグリーン)、ポリエステル樹脂成形品	1
16	ウッディベントルーフ	50×30角鋼管 電気亜鉛メッキ 合成樹脂塗装 (ダークブラウン)、 リサイクル木材 (148×28)、t19HPEパネル (イエロー/レッド)	2
17	ポストリーフ (DG/G)	t19HPEパネル (ダークグリーン/グリーン)	4
18	1000_ベロスライダー (G) (EP:DG)	ポリエチレン成形品 (グリーン)、t19HPEパネル (ダークグリーン)	1
19	200間_ステップパネル (R)	t19HPEパネル (レッド)	3
20	400間_ステップパネル (R) (HP:DG)	t19HPEパネル (レッド/ダークグリーン)	2
21	1800_ウェイブクライマー	t3.2パンチング鋼板ノンスリップコーティング (ブルーグレー)、 t19HPEパネル (レッド)、φ 20ザイルロープ	1
22	ミラーパネル (DG)	t19HPEパネル (ダークグリーン/グリーン) ステンレス鋼板	1
23	1000間_デッキ開ステップ (N)	t3.2編鋼板 電気亜鉛メッキ 合成樹脂塗装 (ダークブラウン)、 t19HPEパネル (ダークグリーン)	1
24	800_アーチラダー (EP:DG)	φ 48.6鋼管 電気亜鉛メッキ 合成樹脂塗装 (レッド)、 φ 40/φ 30ラバーモールド φ 28アルミ押出形材、t19HPEパネル (ダークグリーン)	1
25	こえだ渡り	φ 48.6鋼管 溶融亜鉛メッキ 合成樹脂塗装 (ダークブラウン)、 φ 60.5鋼管 電気亜鉛メッキ 合成樹脂塗装 (ダークブラウン)、 アルミ合金鋳物 合成樹脂塗装 (グリーン)	1
26	グルグルパネルハーフ (DG)	t19HPEパネル (ダークグリーン/イエロー)	1
27	400_バックステップ (G)	ポリエチレン成形品 (グリーン)、φ 60.5鋼管 溶融亜鉛メッキ	1
28	葉っぱアーチ (DG/G)	t19HPEパネル (ダークグリーン/グリーン)、 φ 42.7鋼管 電気亜鉛メッキ 合成樹脂塗装 (ダークブラウン)	1
29	ハンドループ (小)	φ 34/φ 21.7鋼管 電気亜鉛メッキ 合成樹脂塗装 (シルバー)	1

製品質量 : 2,331Kg

< 特記仕様 >


- ・本製品の専有スペースとしての安全域を確保すること。
- ・本製品は (一社) 日本公園施設業協会の団体加入する公園施設団体賠償責任保険制度を適用する。

認可・実施	当初 第 回変更
年度・番号	令和4年度 (企工) 第1号
路 線 名	(仮称) 結いの森公園
工 事 名	(仮称) 結いの森公園の整備工事
地 名	犬上郡多賀町大字久徳 地先
図面名称	(参考) 複合遊具-A詳細図 (1/2)
縮 尺	図 示
図面番号	枚ノ内
多 賀 町 役 場 企 画 課	


(参考) 複合遊具 - A 詳細図 (2/2)

立面図
S=1:40


A 矢 視

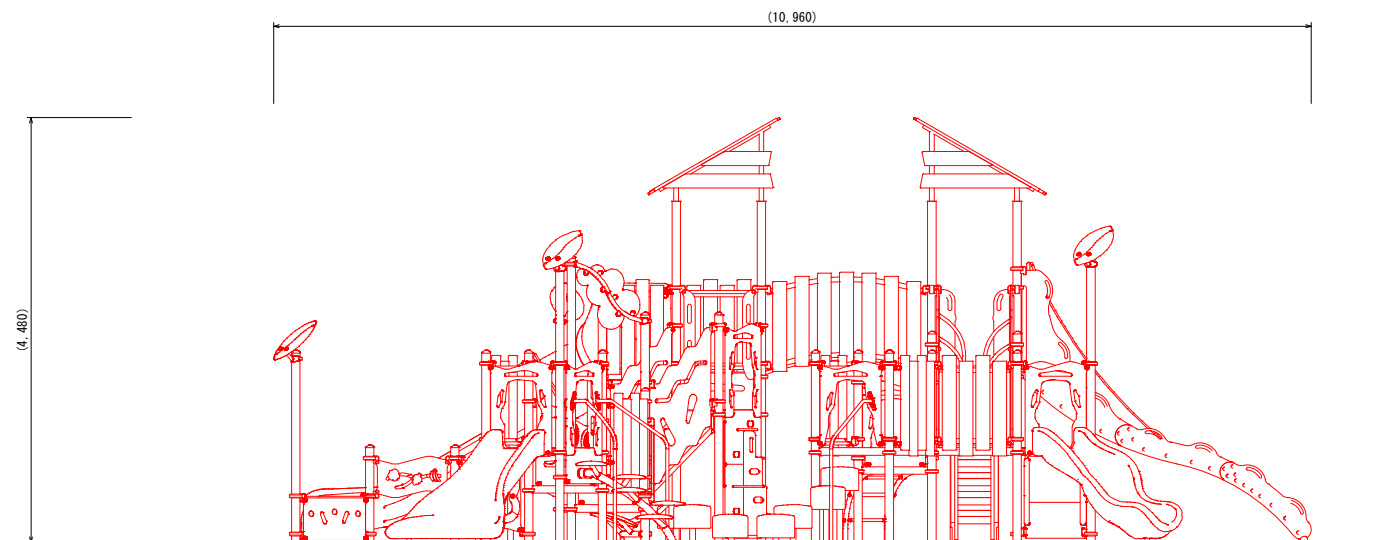


B 矢 視

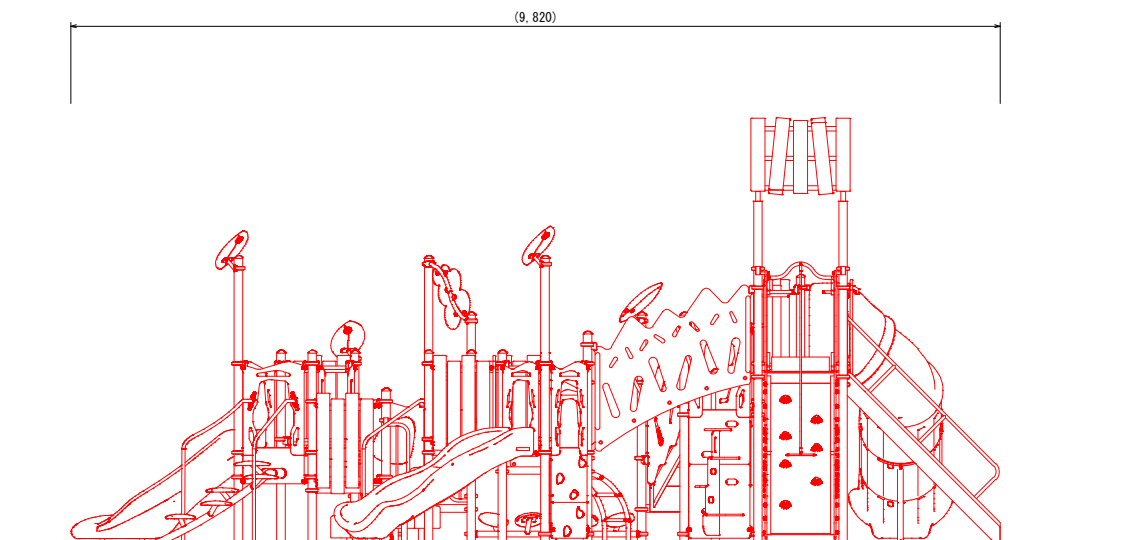

C 矢 視

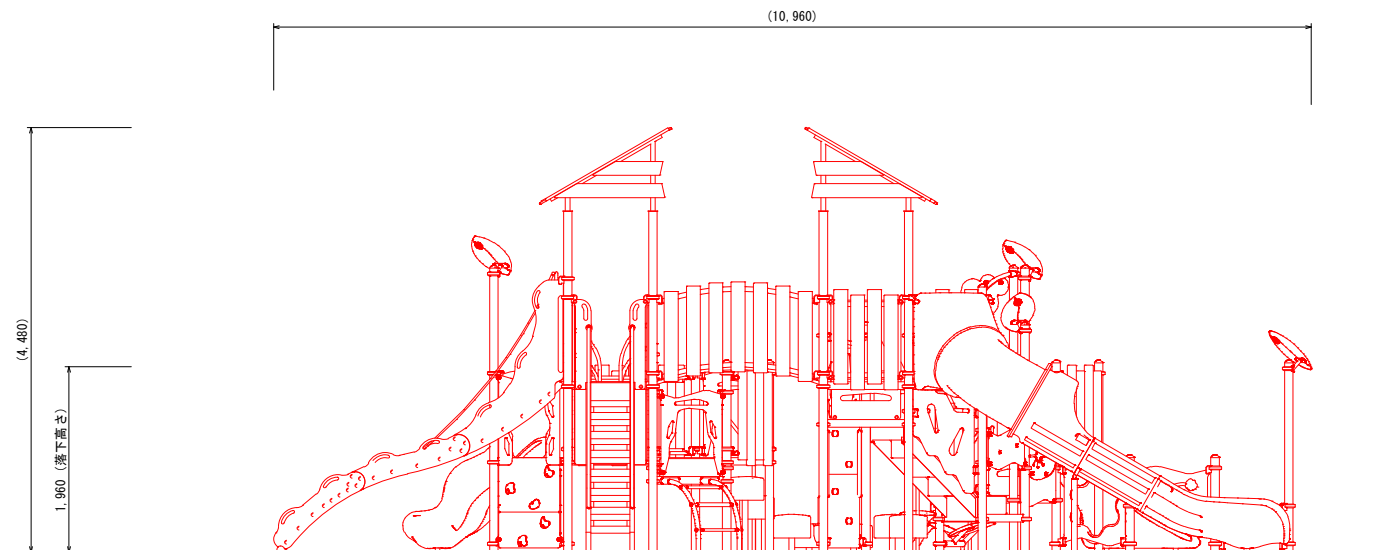


D 矢 視

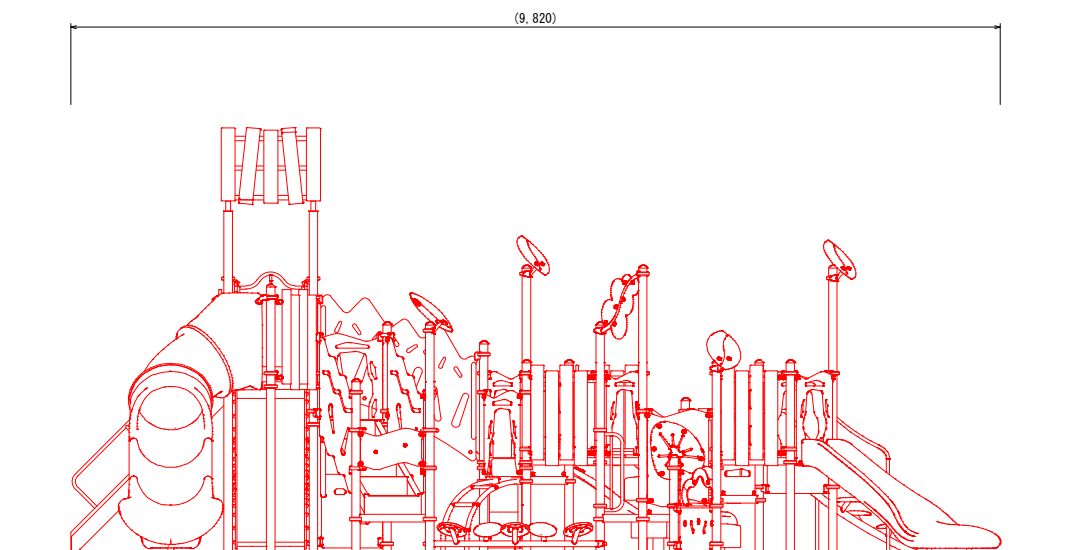

認可・実施	当初 第 回変更
年度・番号	令和4年度(企工)第1号
路線名	(仮称) 結いの森公園
工事名	(仮称) 結いの森公園の整備工事
地名	犬上郡多賀町大字久徳 地先
図面名称	(参考) 複合遊具-A詳細図(2/2)
縮 尺	図 示
図面番号	枚ノ内
多 賀 町 役 場 企 画 課	

(参考) 複合遊具 - B 詳細図 (1/2)

平 面 図
S = 1 : 4 0

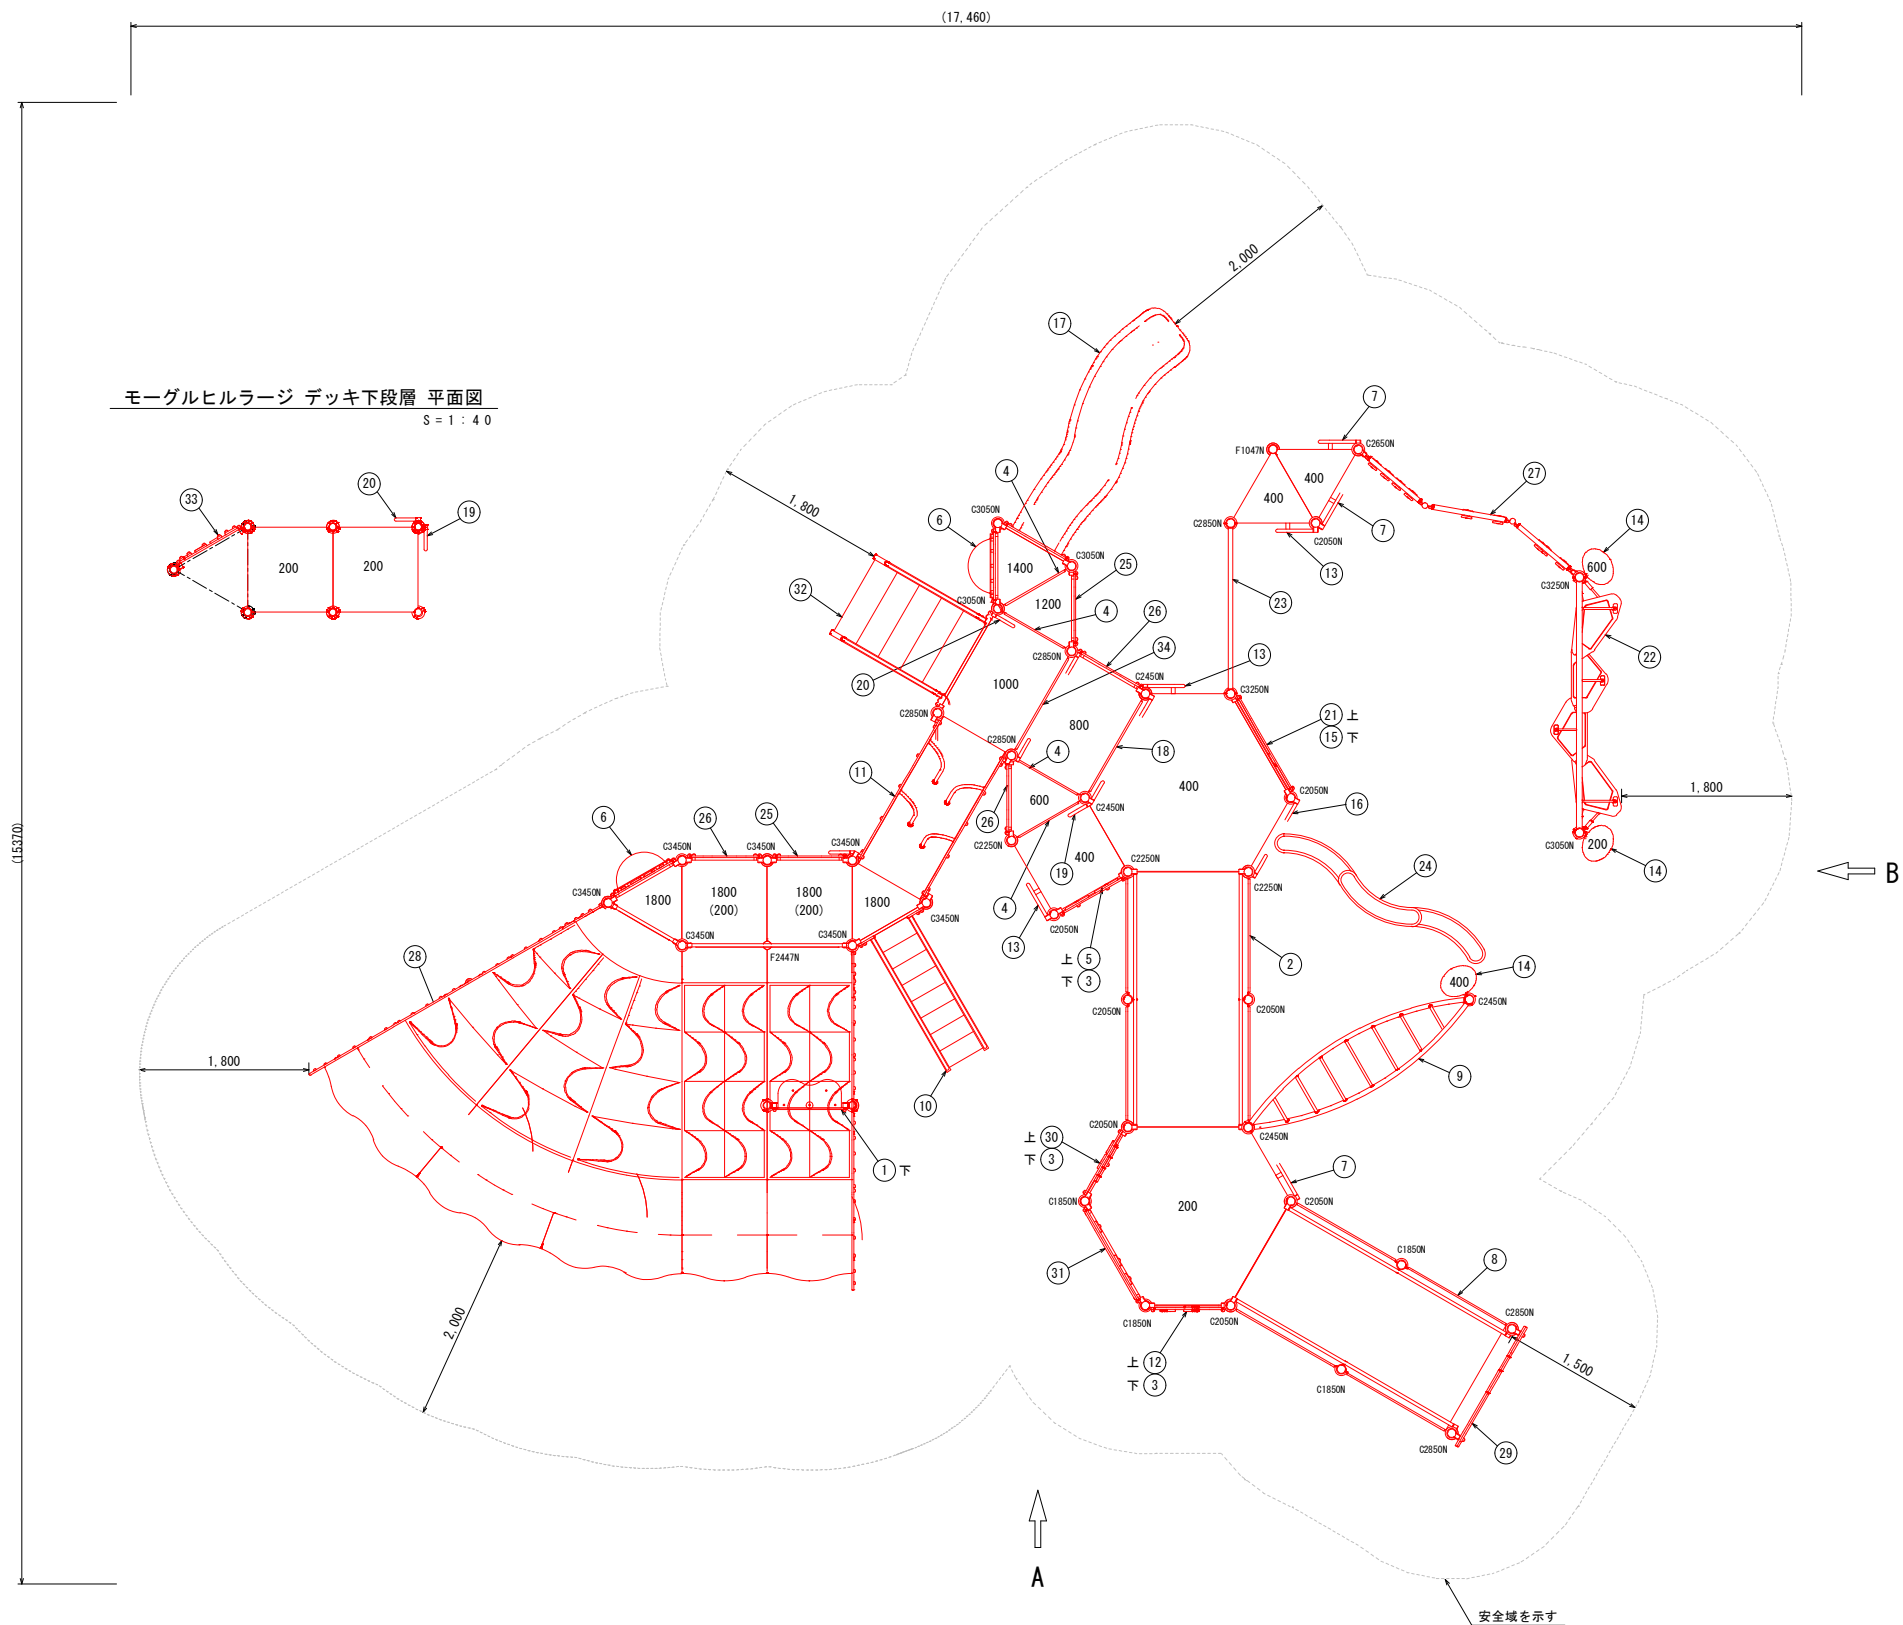

< 複合遊具-B製品仕様 >

NO	アイ テ ム 名	仕 様	数 量
	Kラウンドポスト (N)	φ89.1 アルミ押出材 アルマイト仕上 (ブラウン)	-
	マルチクランブ	アルミ合金鋳物 合成樹脂塗装 (アースグレイ)	-
	ワンダー三角デッキ	t2.3パंचティング鋼板 ノンスリップコーティング (ブルーグレイ)	-
	ワンダー四角デッキ	t3.2パंचティング鋼板 ノンスリップコーティング (ブルーグレイ)	-
	ワンダー六角デッキ	t3.2パंचティング鋼板 ノンスリップコーティング (ブルーグレイ)	-
	ワンダー長方形デッキ	t3.2パंचティング鋼板 ノンスリップコーティング (ブルーグレイ)	-
1	ベンチパネル (BE)	t19HPEパネル (ベージュ/イエロー)	1
2	200間_ワイドスロープ (GR) (SP:G)	t3.2パंचティング鋼板 ノンスリップコーティング (ブルーグレイ)、 φ34鋼管 電気亜鉛メッキ 合成樹脂塗装 (イエロー)、t19HPEパネル (グリーン)	1
3	ストッパーパネル (G)	t19HPEパネル (グリーン)	3
4	200間_ステップパネル (Y)	t19HPEパネル (イエロー)	4
5	グルグルパネルハーフ (B)	t19HPEパネル (ブルー/イエロー)	1
6	ビッグバブルパネル (B)	t19HPEパネル (ブルー)、ポリカーボネイト成型品	2
7	ハンドループ (大) (左) (Y)	φ34/φ21.7鋼管 電気亜鉛メッキ 合成樹脂塗装 (イエロー)	3
8	200間_ワイドスタートスロープ (GR) (SP:G)	t3.2パंचティング鋼板 ノンスリップコーティング (ブルーグレイ)、 φ34鋼管 電気亜鉛メッキ 合成樹脂塗装 (イエロー)、t19HPEパネル (グリーン)	1
9	ツイストラダー	φ48.6/φ27.2鋼管 電気亜鉛メッキ 合成樹脂塗装 (グリーン)	1
10	1800_ステップラダー (Y)	t2.3鋼板 ハイジंक 合成樹脂塗装 (ダークブラウン)、 φ34鋼管 電気亜鉛メッキ 合成樹脂塗装 (イエロー)、t19HPEパネル (イエロー)	1
11	800間_ニョキニョキアーチ (B)	t3.2パंचティング鋼板 ノンスリップコーティング (ブルーグレイ)、 φ34鋼管 電気亜鉛メッキ 合成樹脂塗装 (イエロー)、t19HPEパネル (ブルー)	1
12	おさかなすいすいパネルハーフ (B)	t19HPEパネル (ブルー/イエロー/グリーン)	1
13	ハンドループ (大) (右) (Y)	φ34/φ21.7鋼管 電気亜鉛メッキ 合成樹脂塗装 (イエロー)	3
14	葉っぱステップ	φ48.6鋼管 電気亜鉛メッキ 合成樹脂塗装 (ダークブラウン)、 アルミ合金鋳物 合成樹脂塗装 (グリーン)	3
15	ワイドストッパーパネル (G)	t19HPEパネル (グリーン)	1
16	ハンドループ (小) (Y)	φ34/φ21.7鋼管 電気亜鉛メッキ 合成樹脂塗装 (イエロー)	1
17	1400_ウェイブスライダー (B) (EP:Y)	ポリエチレン成型品 (ブルー)、t19HPEパネル (イエロー)	1
18	400間_ワイドステップパネル (Y)	φ34/φ21.7鋼管 電気亜鉛メッキ 合成樹脂塗装 (イエロー)、 t19HPEパネル (イエロー)	1
19	ハンドループ (小) (右) (Y)	φ34/φ21.7鋼管 電気亜鉛メッキ 合成樹脂塗装 (イエロー)	2
20	ハンドループ (小) (左) (Y)	φ34/φ21.7鋼管 電気亜鉛メッキ 合成樹脂塗装 (イエロー)	2
21	ワイドタッチパネルハーフ (G/B)	t19HPEパネル (グリーン/ブルー)、 FRPクリアパネル (チェリーピンク/イエロー/ブルー)	1
22	ゆらゆらステップ (B)	t15HPEノンスリップパネル (ブラック)、t19HPEパネル (ブルー)、 φ60.5鋼管 電気亜鉛メッキ 合成樹脂塗装 (ブルー)、φ20ザイルロープ	1
23	ネットウォール	φ48.6鋼管 電気亜鉛メッキ 合成樹脂塗装 (グリーン)、φ16ザイルロープ	1
24	じぐざバランス (B)	t15HPEノンスリップパネル (ブラック)、t19HPEパネル (ブルー)、 φ60.5鋼管 溶融亜鉛メッキ 合成樹脂塗装 (ライトグレイ)	1
25	ガードパネル (B)	t19HPEパネル (ブルー)	2
26	ガードパネル (G)	t19HPEパネル (グリーン)	3
27	ツリークライムウォール (BE)	t19HPEパネル (ベージュ/グリーン)、 φ48.6/φ60.5鋼管 電気亜鉛メッキ 合成樹脂塗装 (ライムグリーン)	1
28	1800_モーグルヒルラージ (Y)	FRP成型品 (クリアブルー)、FRPインフュージョン圧着成型品 (クリアライトブルー)、 t2.0ステンレス鋼板、t19HPEパネル (ブルー/イエロー)、 φ60.5鋼管 溶融亜鉛メッキ、φ34鋼管 電気亜鉛メッキ 合成樹脂塗装 (シルバー)	1
29	ワイドウェルカムゲート (G/Y)	t19HPEパネル (グリーン/イエロー)、 FRPクリアパネル (チェリーピンク/イエロー/ブルー)	1
30	ガラガラビー玉パネルハーフ (B)	t19HPEパネル (ブルー/イエロー)、ポリカーボネイト板、ビー玉	1
31	ワイドカラーパネル (G)	t19HPEパネル (グリーン/ブルー)、ポリカーボネイト板 FRPクリアパネル (チェリーピンク/イエロー/ブルー/グリーン/ビビッドオレンジ)	1
32	1000_ワイドUDステップラダー (V)	t3.2鋼板 ノンスリップコーティング (ブラウン)、 t3.2鋼板 ハイジंक 合成樹脂塗装 (ダークブラウン)、 φ34/φ21.7鋼管 電気亜鉛メッキ 合成樹脂塗装 (イエロー)、t19HPEパネル (イエロー)	1
33	点字パネルハーフ (Y)	t19HPEパネル (ブルー/イエロー)、ステンレス板	1
34	200間_ワイドステップパネル (Y)	φ34/φ21.7鋼管 電気亜鉛メッキ 合成樹脂塗装 (イエロー)、 t19HPEパネル (イエロー)	1

製品質量 : 2,736kg

< 特記仕様 >


- ・本製品の専有スペースとしての安全域を確保すること。
- ・本製品は (一社) 日本公園施設業協会の団体加入する公園施設団体賠償責任保険制度を適用する。

認可・実施	当初 第 回変更
年度・番号	令和4年度 (企工) 第1号
路 線 名	(仮称) 結いの森公園
工 事 名	(仮称) 結いの森公園の整備工事
地 名	犬上郡多賀町大字久徳 地先
図面名称	(参考) 複合遊具-B詳細図 (1/2)
縮 尺	図 示
図面番号	枚ノ内
多 賀 町 役 場 企 画 課	


(参考) 複合遊具 - B 詳細図 (2/2)

立面図
S = 1 : 4.0

A 矢視

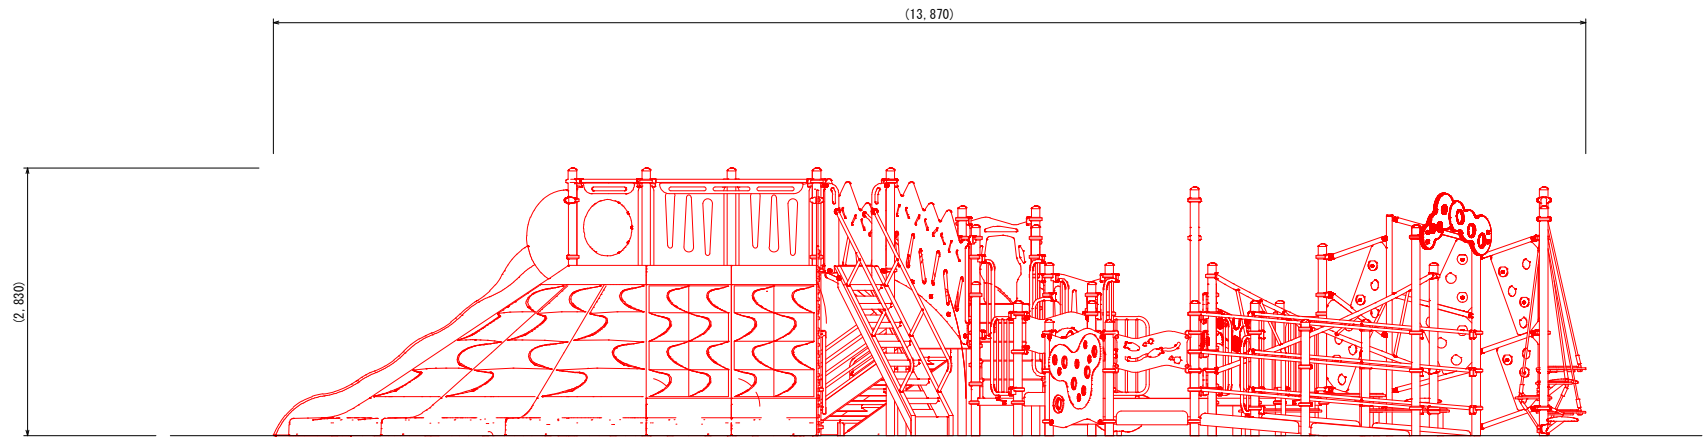


B 矢視

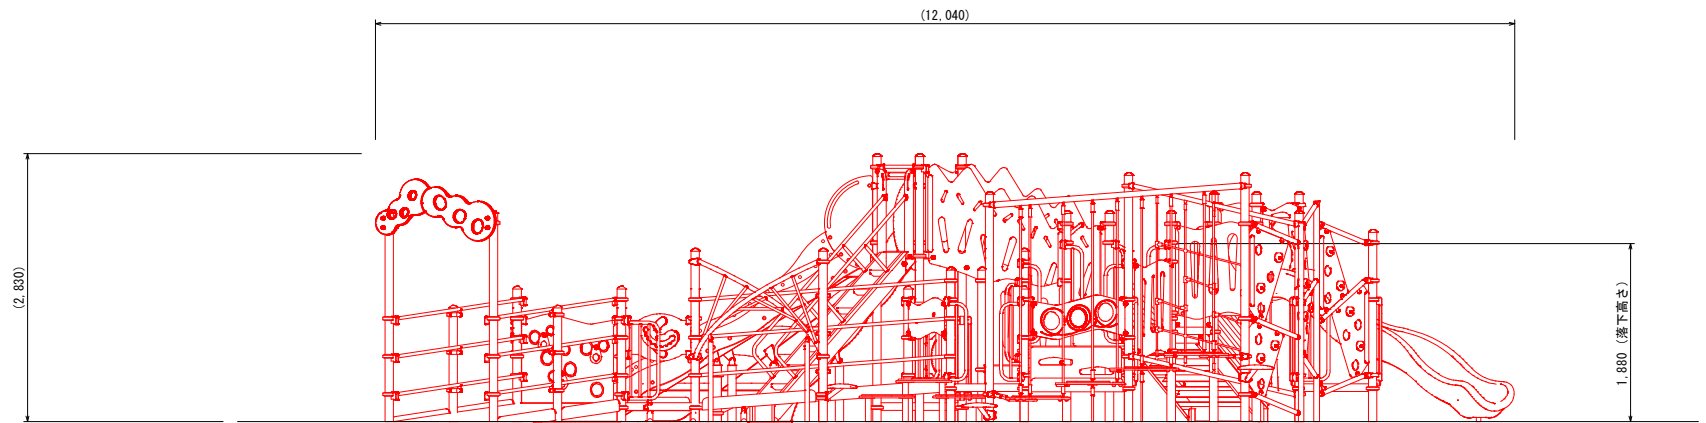

認可・実施	当初 第 回変更
年度・番号	令和4年度(企工)第1号
路線名	(仮称) 結いの森公園
工事名	(仮称) 結いの森公園の整備工事
地名	犬上郡多賀町大字久徳 地先
図面名称	(参考) 複合遊具-B詳細図(2/2)
縮 尺	図 示
図面番号	枚ノ内
多 賀 町 役 場 企 画 課	


3x3コート寸法図

S=1:50

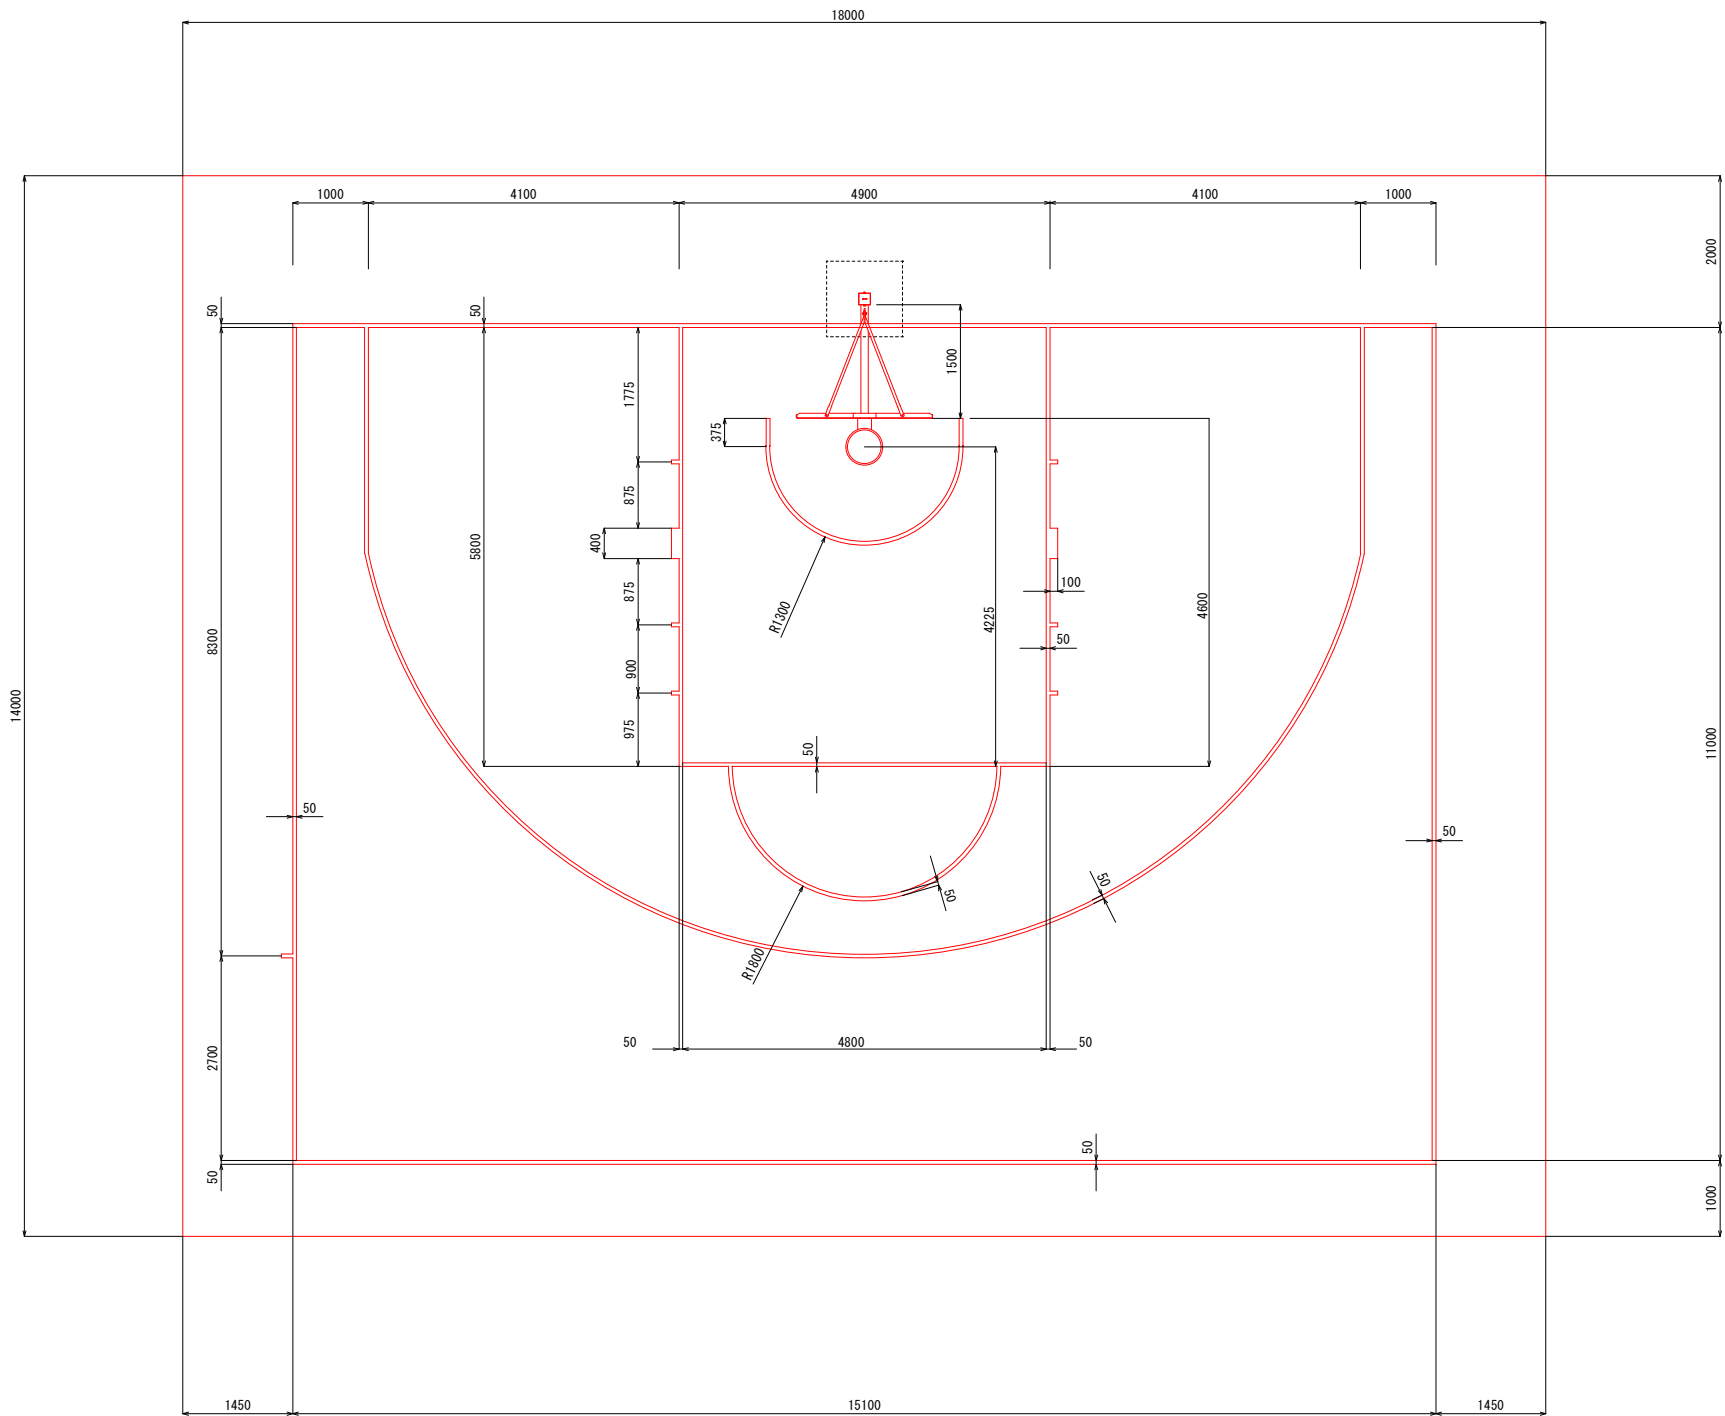

バスケットゴール

S=1:30

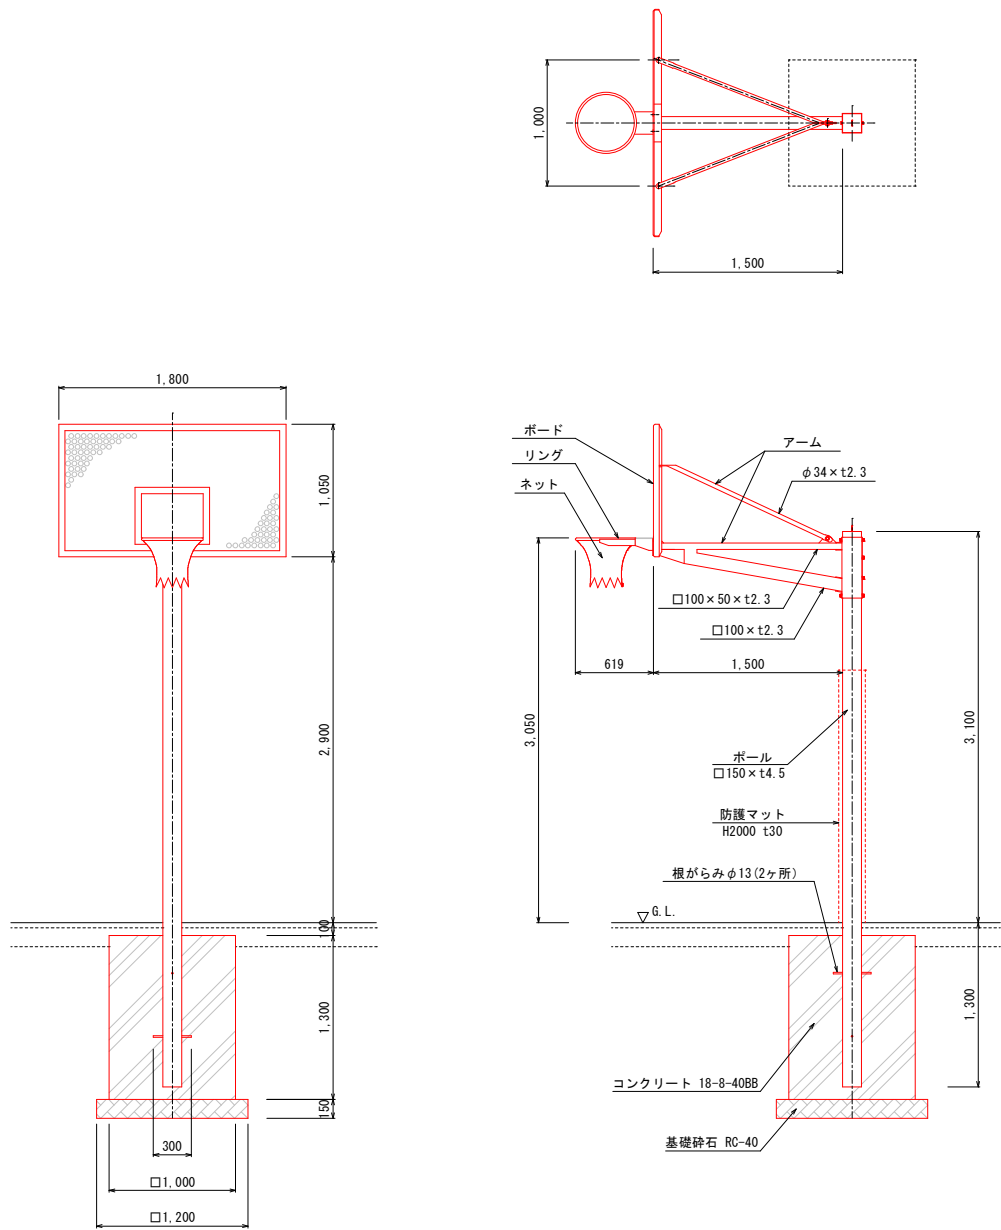

仕様
ボード：アルミ合金 板厚6mm/バンチング板
焼付塗装
ボール：一般構造用角形鋼管 (JIS G3466 STKR)
溶融亜鉛メッキ処理後焼付塗装
アーム：一般構造用角形鋼管 (JIS G3466 STKR)
一般構造用炭素鋼鋼管 (JIS G3444 STK)
溶融亜鉛メッキ処理後焼付塗装
リング：鉄製
溶融亜鉛メッキ処理後焼付塗装
ネット：ビニロン 20S/150本
ネジ類：ステンレス製 (SUS304)
防護マット：外皮/防水帆布製 芯材/ポリエチレンフォーム製

※ 必要地耐力32kN/m2以上を現場にて確認すること。

認可・実施	当初 第 回変更
年度・番号	令和4年度(企工)第1号
路線名	(仮称) 結いの森公園
工事名	(仮称) 結いの森公園の整備工事
地名	犬上郡賀町大字久徳 地先
図面名称	(参考) 3×3コート詳細図
縮尺	図示
図面番号	枚ノ内
多賀町役場 企画課	