


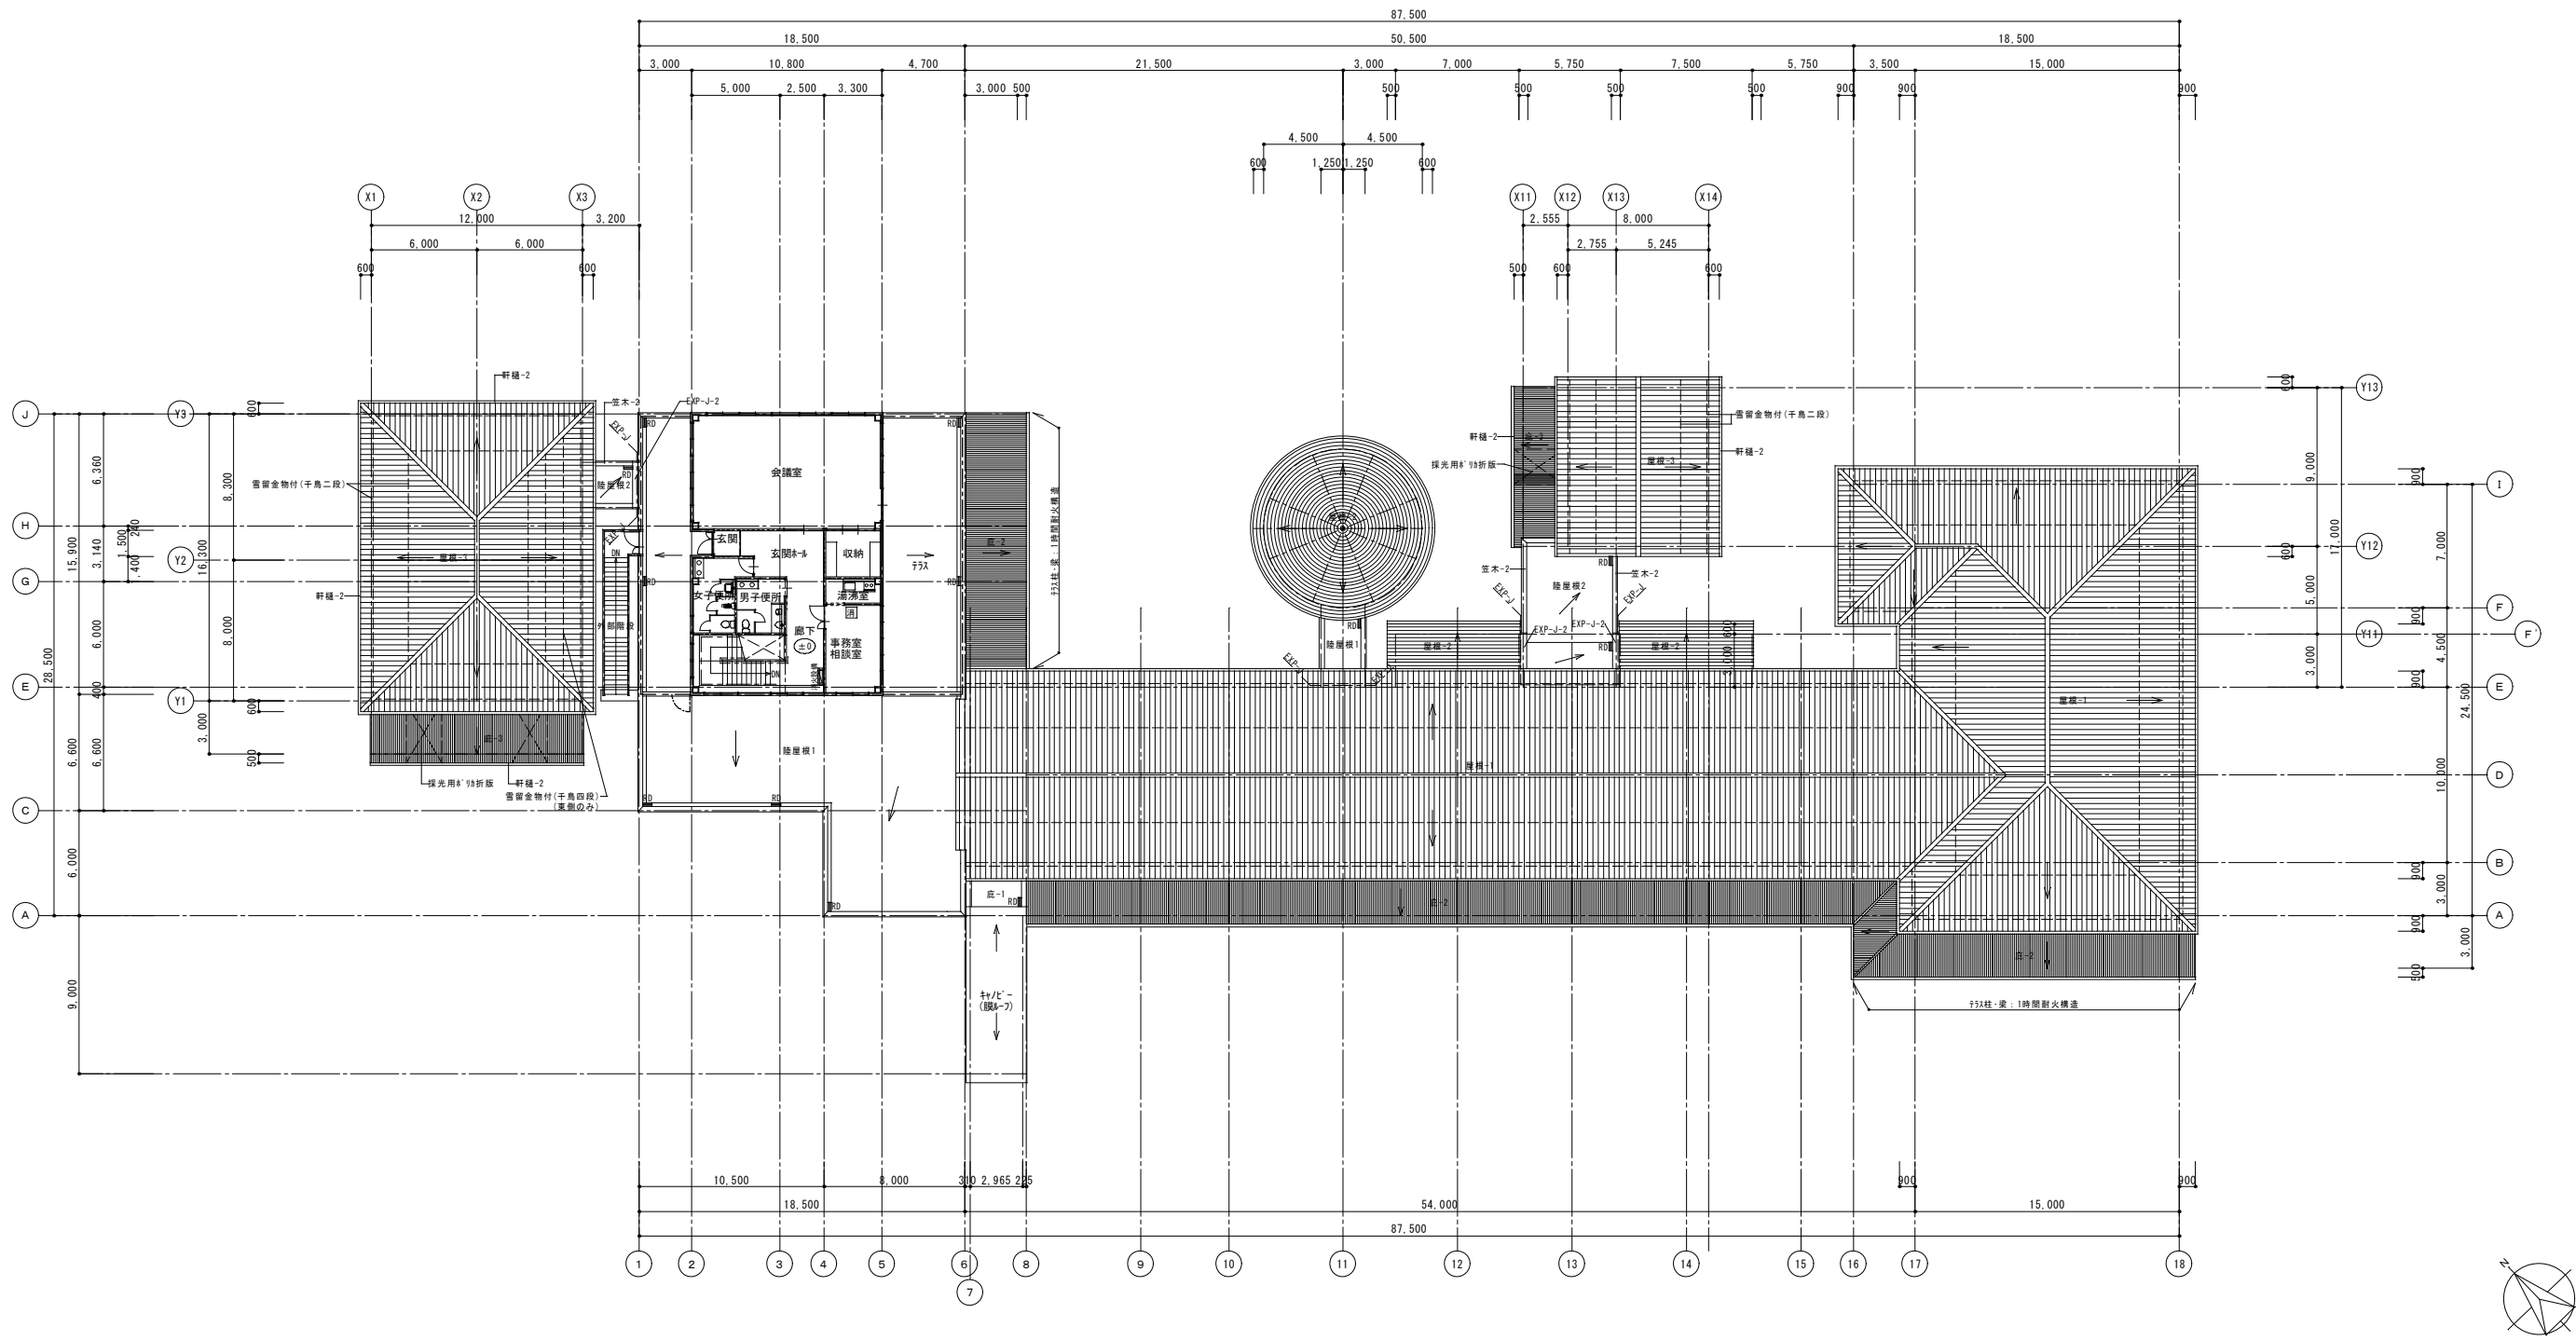

○ 平面図 凡例			
	鉄骨柱	2C	カーテン・レース カーテンレール(ダブル) カーテンボックス
	外壁：鉄骨間縁+中空押出成形セメント板 厚15	C	カーテン カーテンレール(シングル)
	鉄筋コンクリート造	TC	カーテン 吊下カーテンレール
	軽量鉄骨間仕切壁	K	掲示板
	縦筋	TE	手摺
	ルーフドレイン	P	ピクチャーレール
	wheelchair操作位置を示す (FL+1400) 注：エレベーター操作位置 (FL+1500以下)		園舎案内板(点字付)
	A B C 1 0 型消火器(ボックス共)		ピクトサイン(面付型)
	視覚障害者用床材(注意喚起)		ピクトサイン(持出型)
	視覚障害者用床材(誘導)		消火設備
パッケージ型消火設備新設(機械設備)			
訂正事項		株式会社 水原建築設計事務所	
		一級建築士事務所 建築士事務所 第63号 水原 衛	
		一級建築士事務所 第87336号	
		多賀町立多賀ささゆり保育園増築・改修工事	
		多賀市 長 曾 根 南 町 4 4 3 番 地 TEL 0749-22-1679	
		DRAWN BY	CHECKED BY
		SUBMITTED BY	DATE
		SCALE	1/200 (A1) 1/400 (A3)
		SHEET NO. A-11	