


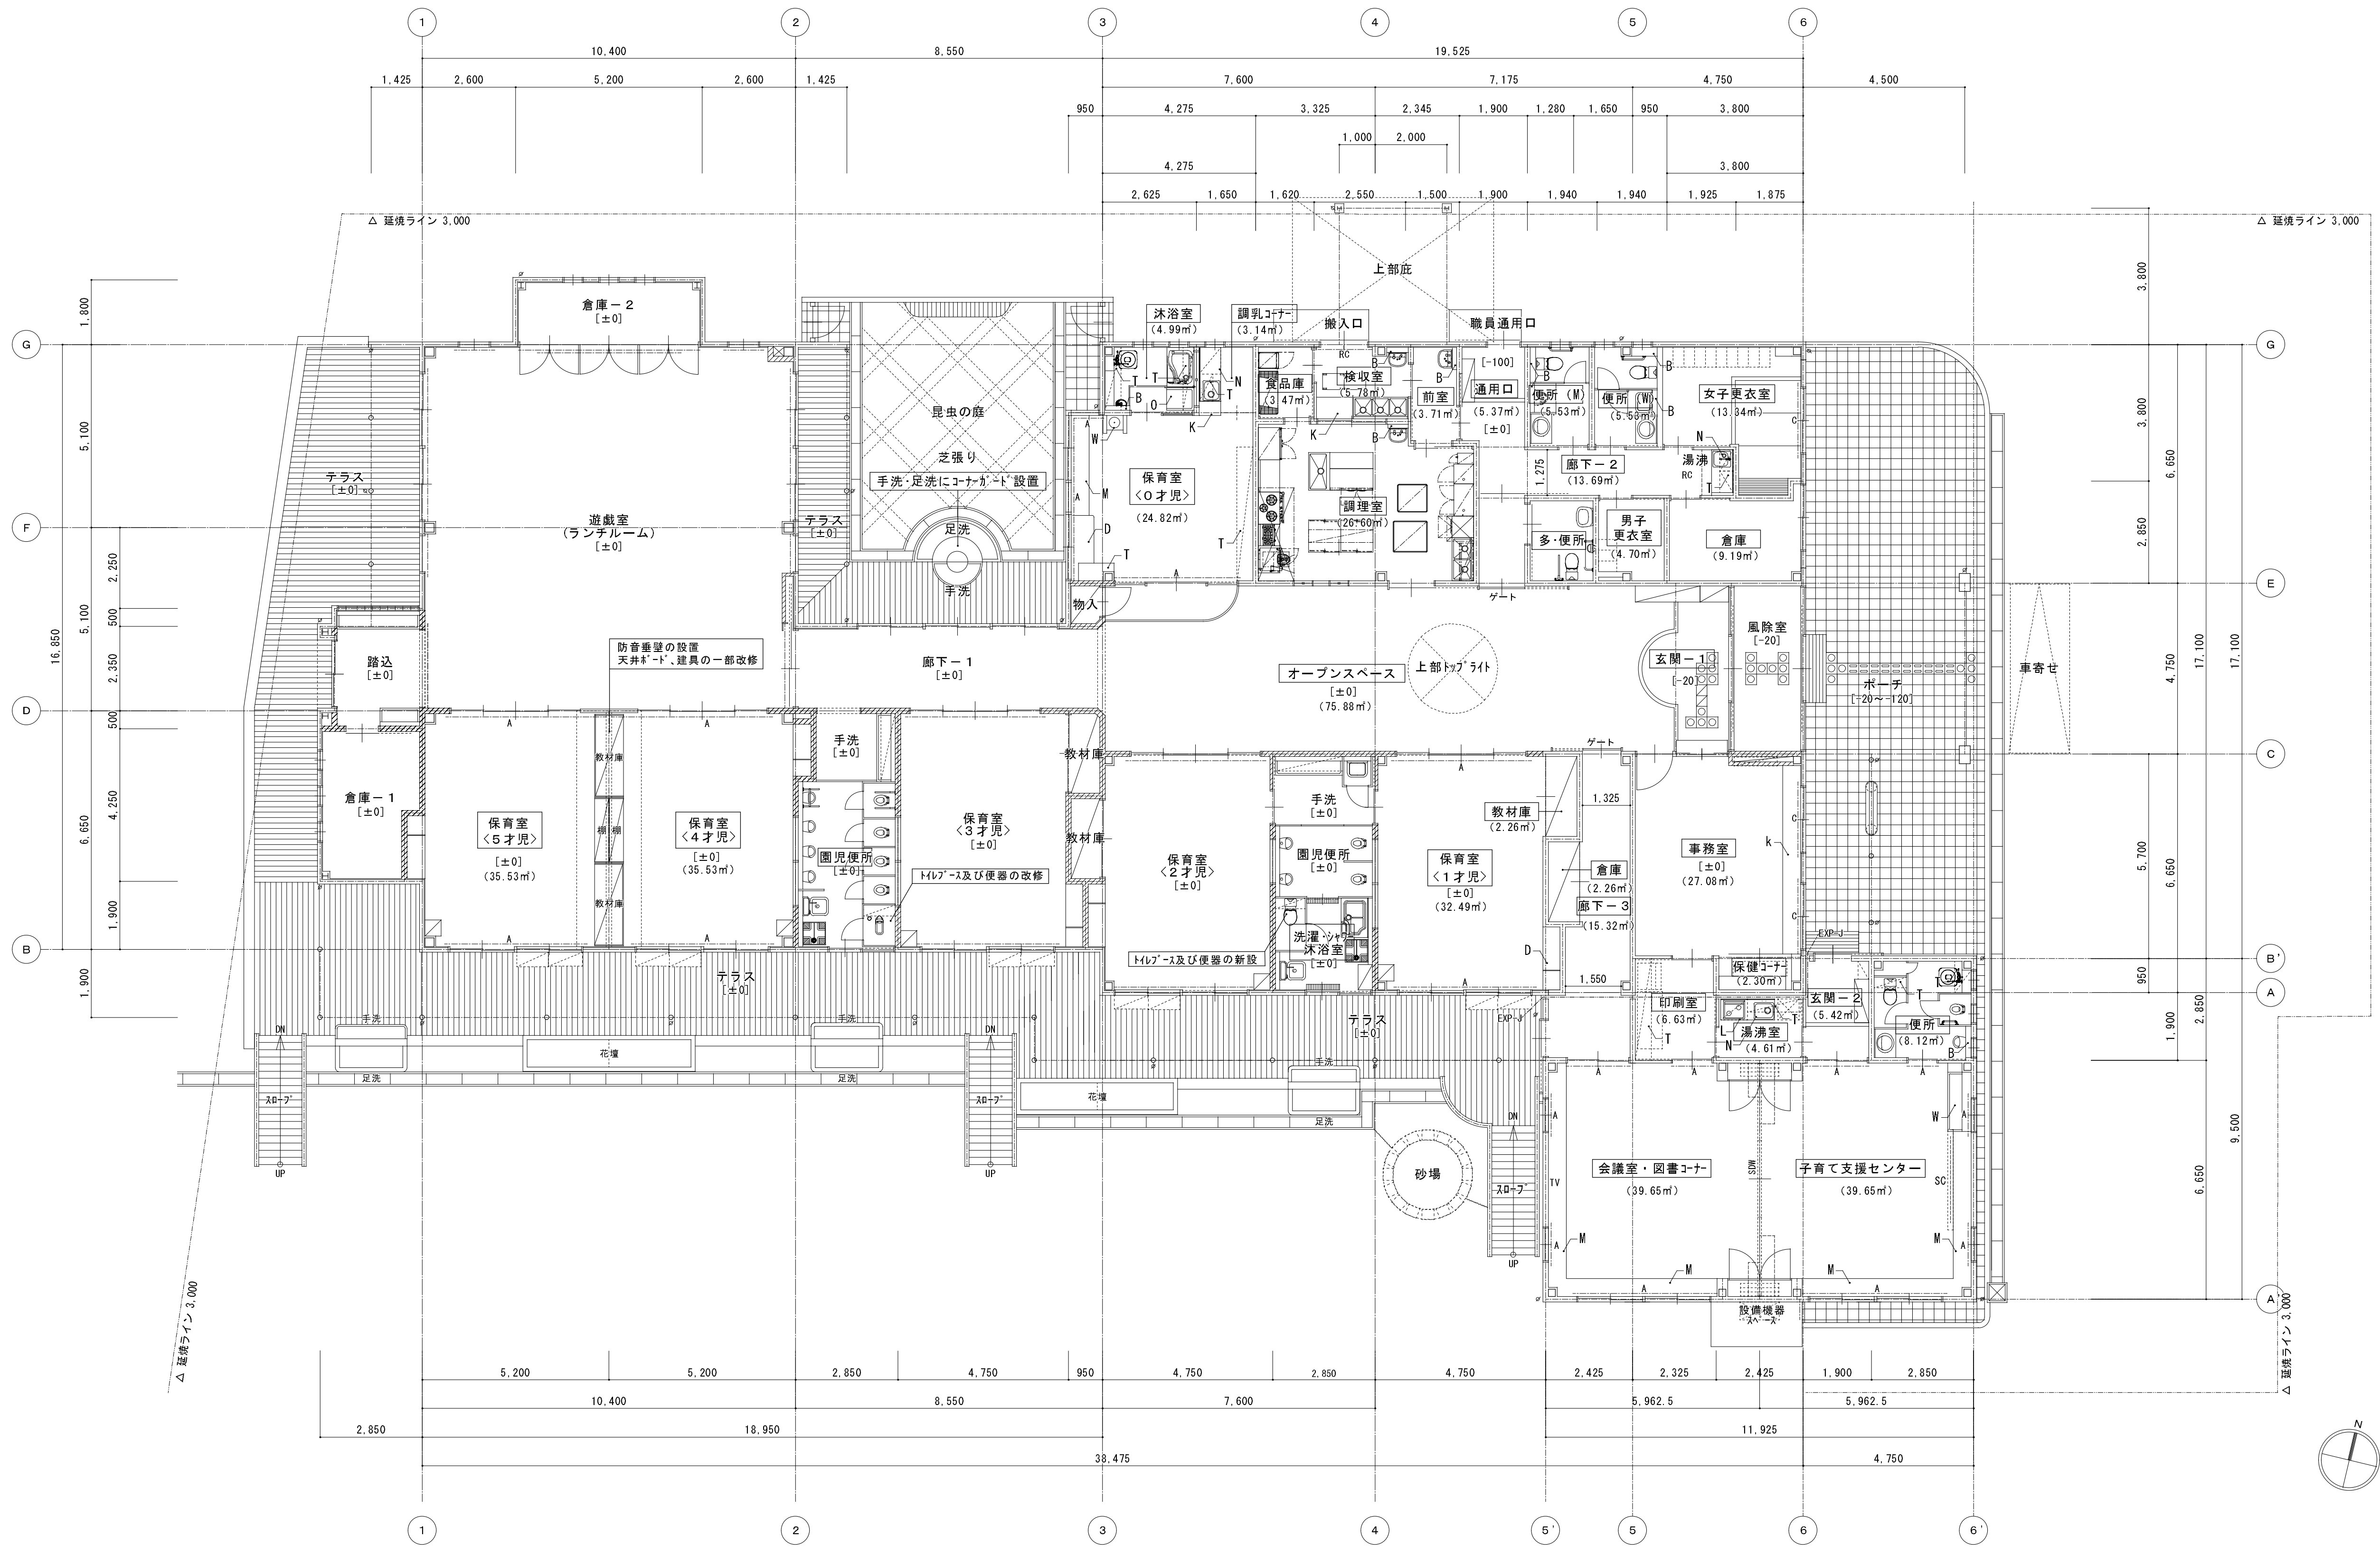

■ 平面図 凡例									
訂正事項	室名	今回工事改修室を示す		視覚障害者用床材(注意喚起)を示す	M	窓下収納・窓下書棚を示す			
		(特記無き室については天井、壁、床の仕上のやりかえを行う)		視覚障害者用床材(誘導)を示す	T	吊戸棚・収納棚を示す			
		外壁:鉄骨筋コンクリート 窯業系サイディング 716 横張を示す			L	レンジフードを示す			
		軽量鉄骨間仕切壁(特記なき限り W90)を示す			N	流し台を示す			
					D	保育士用机を示す			
		カーテンボックス、カーテンレール、カーテンレースを示す			K	カウンタを示す			
					B	設備バツクを示す			
		スクリーンボックス、スクリーンを示す			W	手洗いを示す			
		堅樫・硬質塩化ビニール一般管 φ75 VE塗(掘み金物共)							
株式会社フジサワ建設					平成 2 9 年度 (教 総 工) 第 6 号 大滝たきのみやこども園増改築工事			改修平面図	
滋賀県甲賀市水口町水口1590番1 TEL 0748-62-3100					DRAWN BY CHECKED BY SUBMITTED BY			DATE SCALE 1/100 (A1) 1/200 (A3)	
								SHEET NO. A-09	