





美しい山並み、豊かな川、ゆったりと広がる蕎麦畑など、周囲のおおらかな風景に呼応する、軽やかで風の通り抜ける佇まいを提案します。

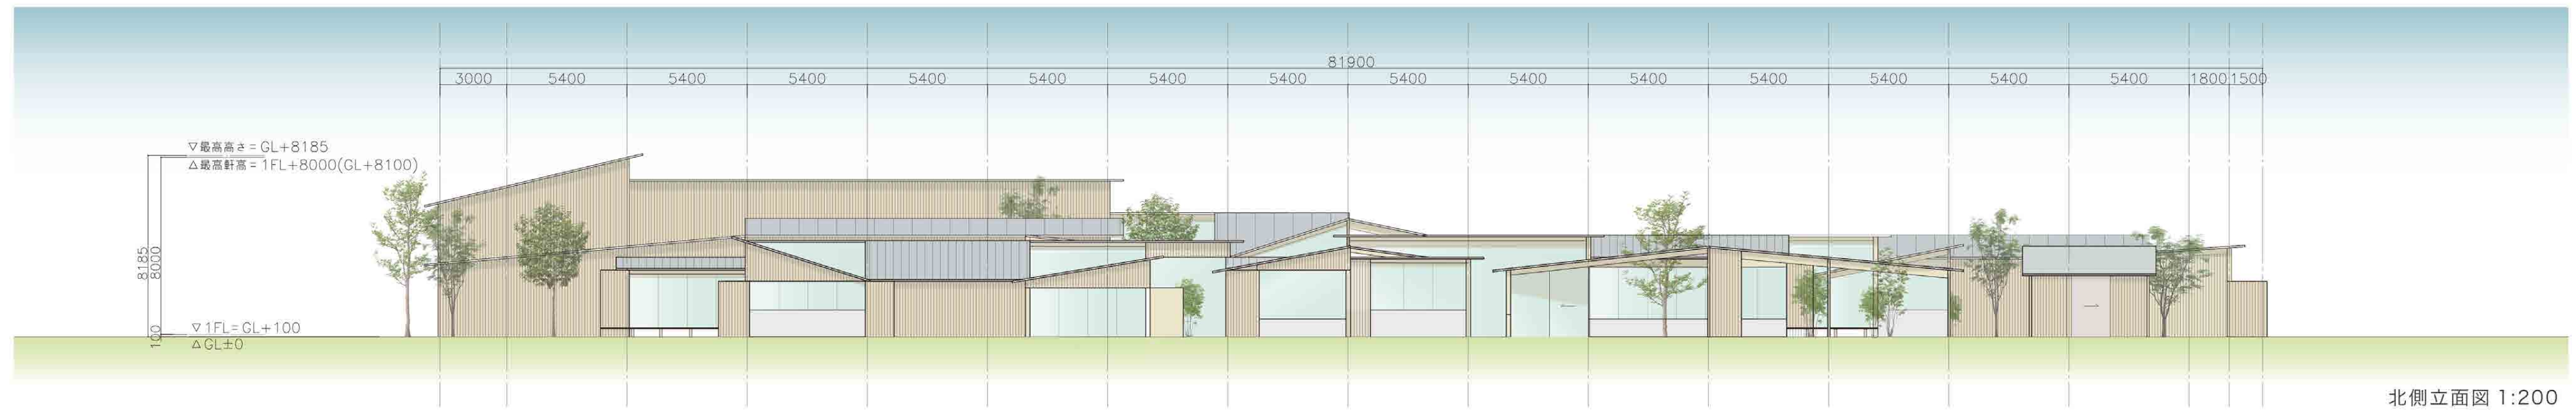

北側立面図 1:200

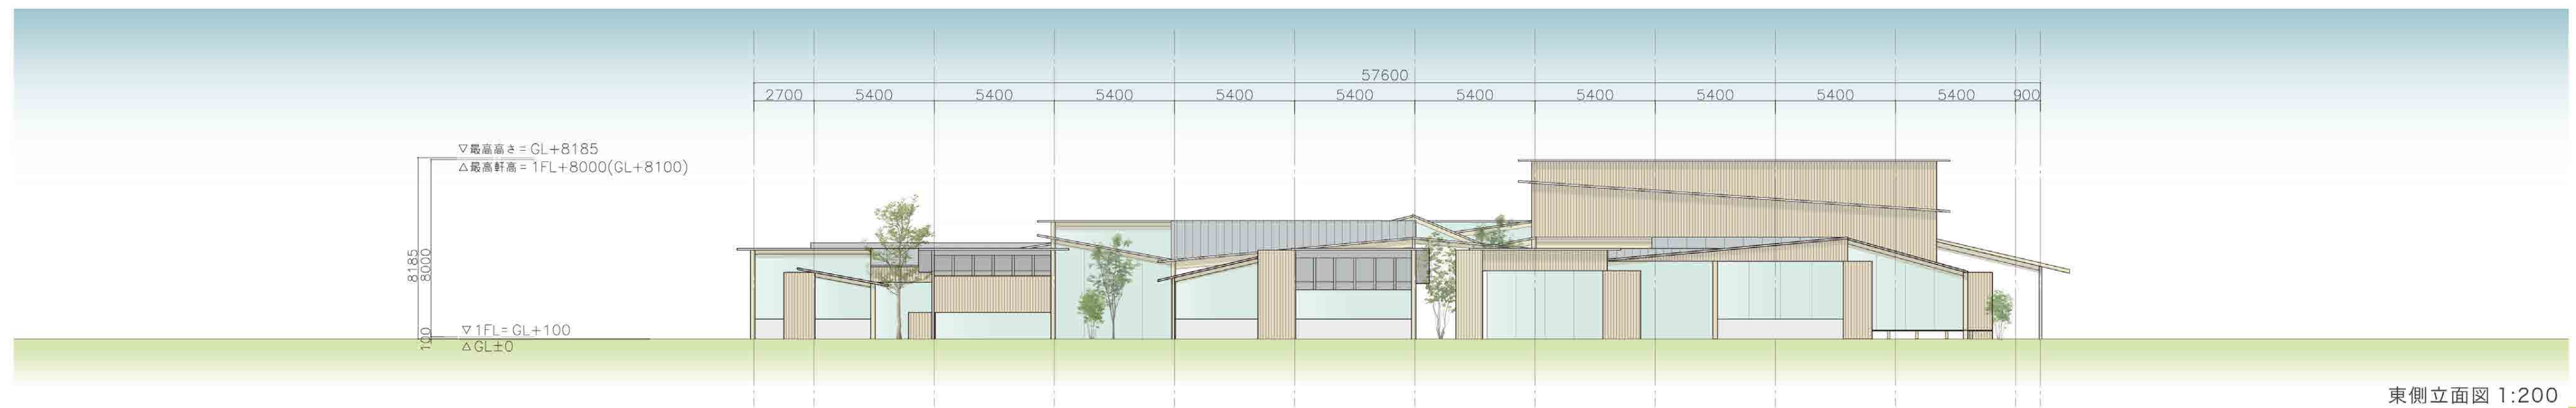

東側立面図 1:200