


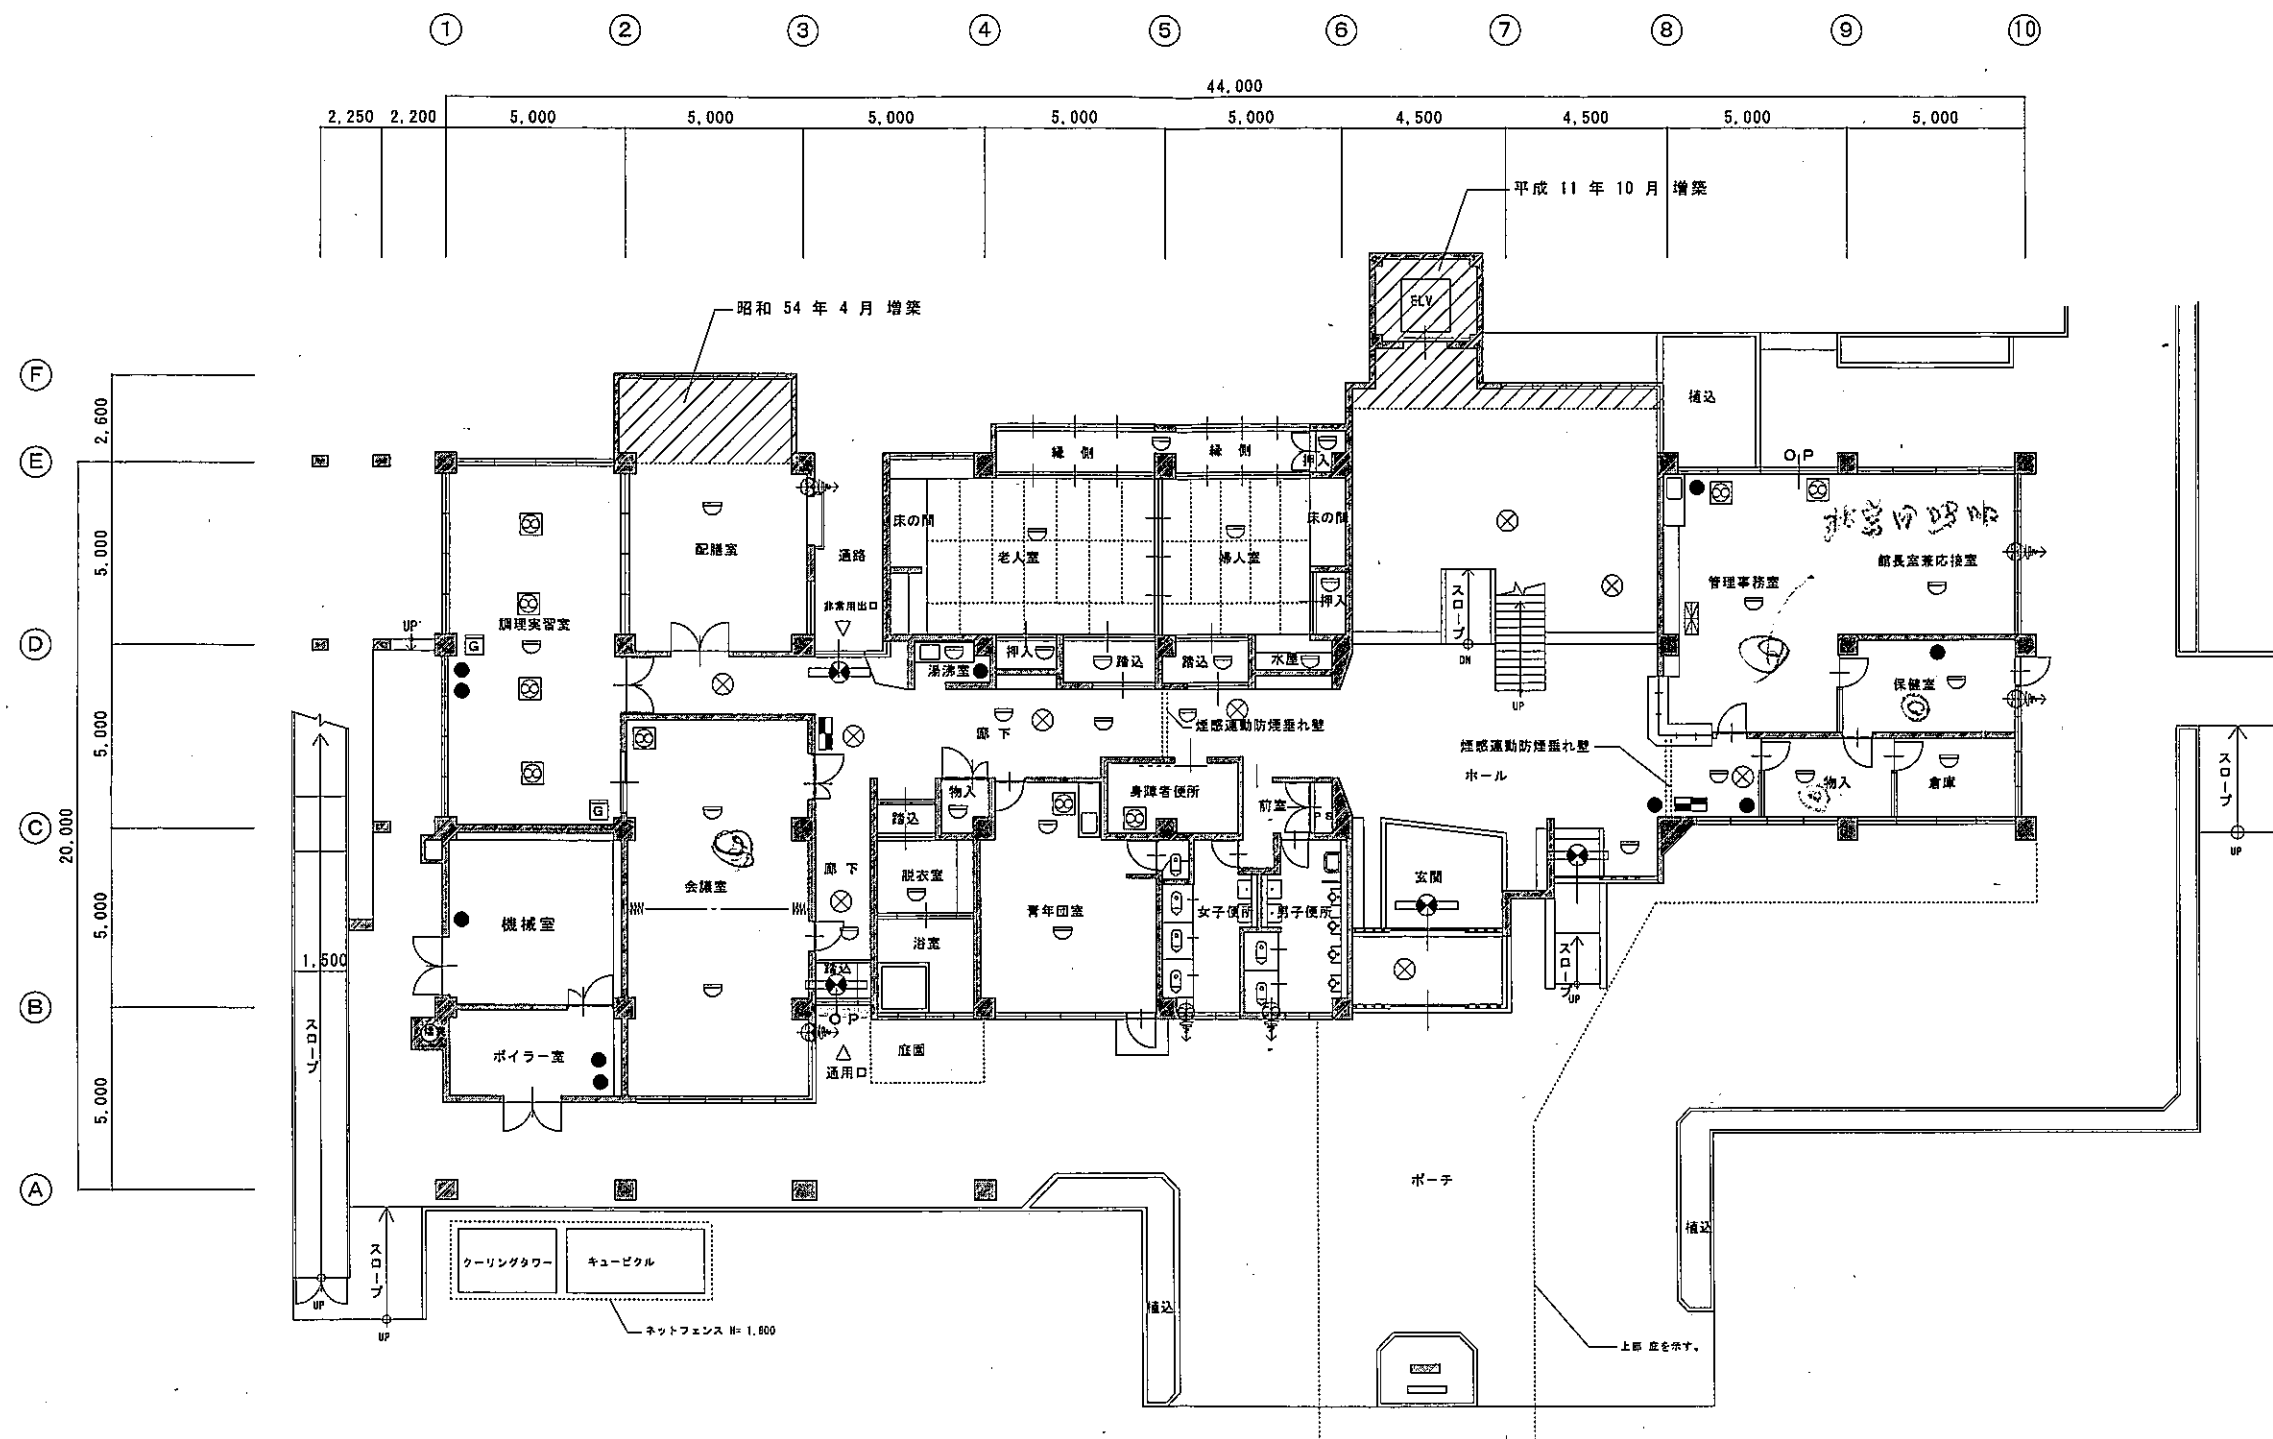

1 階平面図 S=1/210
(床面積 657.29 m²)

—— 排煙窓の動作不良箇所 を示す。

凡 例	
	火災報知受信機
	自動火災報知機
	瓦斯漏れ検知器
	自動火災報知機
	誘 導 灯
	非常用照明
	消火器 (ABC 10 型)
	オペレーター設備
	換気扇 を示す。(天井扇)

多賀町中央公民館 工事設計図		NO.	
1 階平面図	1/210	目付	2 / 3 枚の内
		日付	26 9 30

