



# 多賀町公共下水道施設平面図

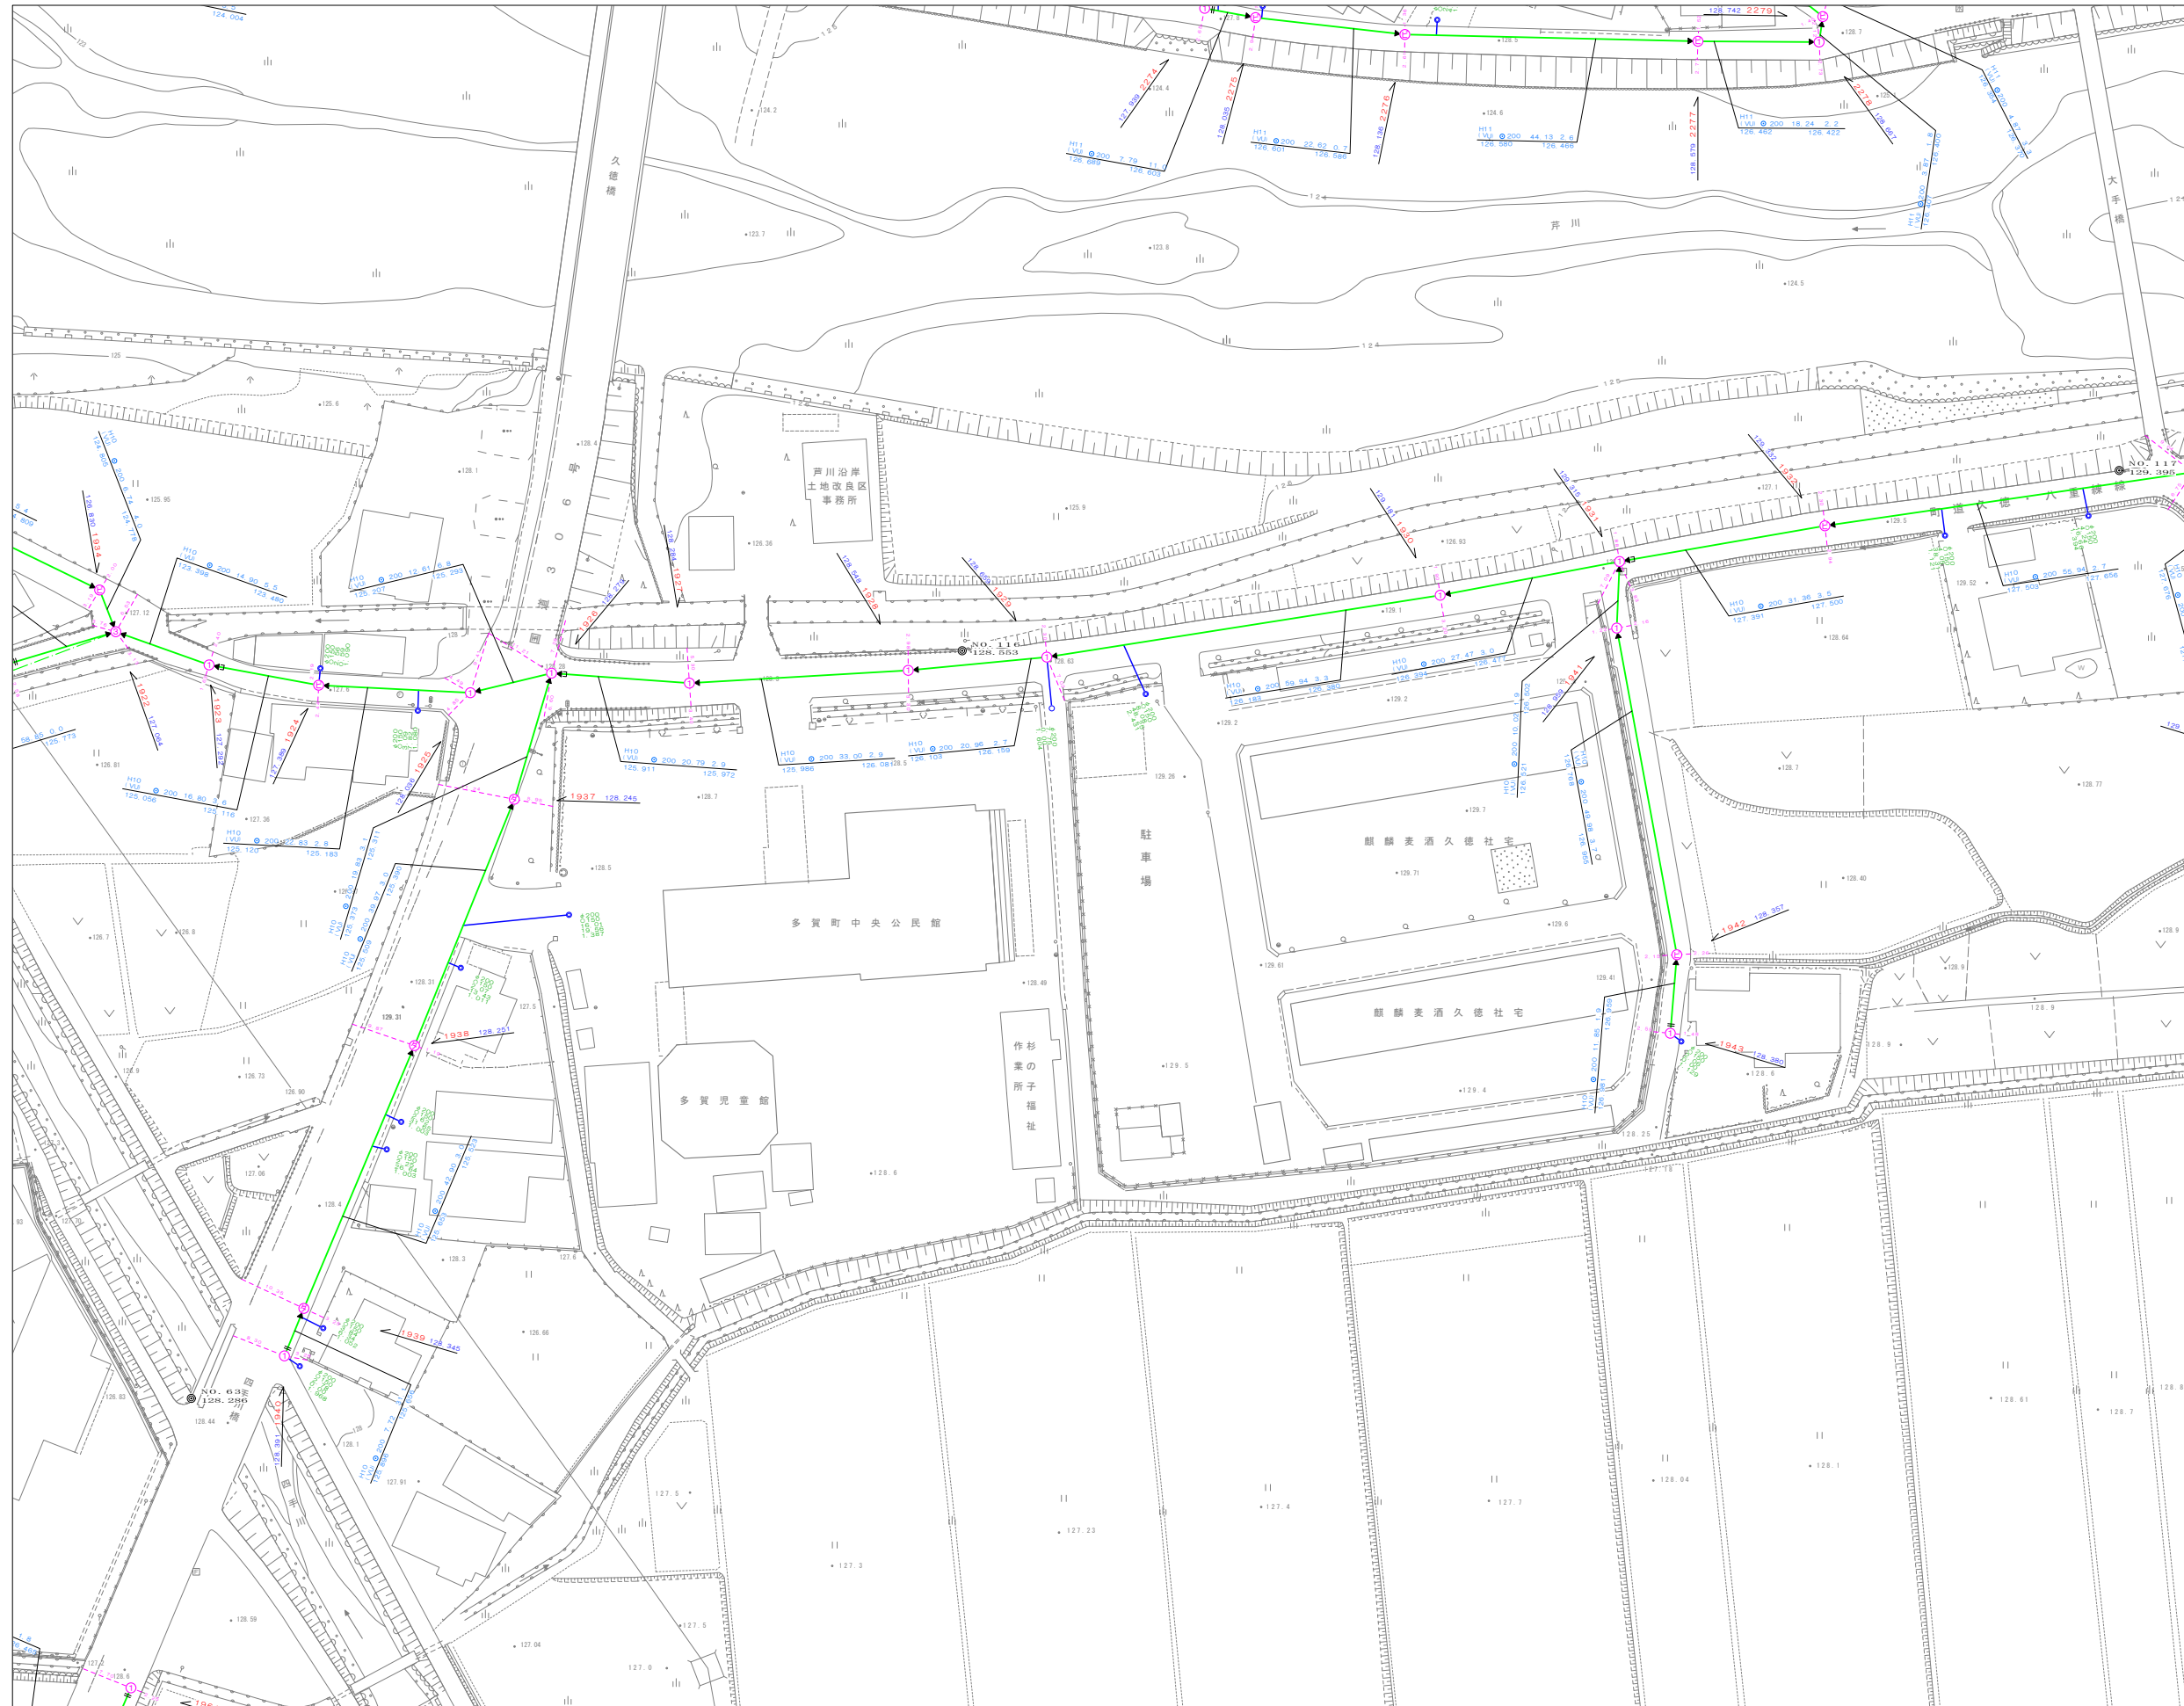

多賀町

凡 例	
①	φ600未満人孔
Y	Y号人孔
0	0号人孔
1	1号人孔
2	2号人孔
3	3号人孔
4	4号人孔
特	特殊人孔
夕	楕円人孔
ヒ	塩ビ人孔
X	ダミー人孔
㊦	圧送管屈曲点
①	雨水1号人孔
②	雨水特殊人孔
特	幹線管渠
—	枝線管渠
—	幹線管渠(圧送)
—	枝線管渠(圧送)
—	雨水管渠
○	1号汚水樹
●	2号汚水樹
○	φ600未満人孔流用
①	0号人孔流用
②	1号人孔流用
③	楕円人孔流用
④	塩ビ人孔流用
○	栓止め
E	布設予定

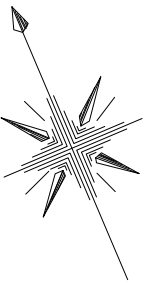