

SECURITY PLANNING

ブロック No.	エリア No.	LAN 系統	センサーアドレス (CSI)	回路区分	回路名称				
01	00	S1	01 02 03	L1	通路・ホール				
			04 06	L1	通路・ホール				
	03	S1	05	L2	教育総務課				
			14 15	L3	湯沸し				
			09 10 11	L3	09.10税務住民課				
			08	L3	学校教育課				
			12 13	L4	会議室				
	00	S2	01		L1	消費生活相談室			
				02 03 04	L2	EV室			
06 07 08		S/R	01 12		L3	2階廊下			
					L3	2階廊下			
					L3	副町長室			
					L3	町長室			
					L3	企画課			
				14 15	L4	3階廊下			
				01	S/R	01 12		L1	機械室前
							02 03	L2	電話交換室前
04 05 06	L3	食堂棟廊下							
11	L3	食堂棟廊下							
08	L4	食堂							
09	L4	和室							
10	L4	台所							
07	L4	更衣室							
13	L4	トイレ							
00	BM2							ココ圏外異常	

年月日・内容

変更


更新

図名 1 F ・ 平面図

図番

作成年月日 H28.04.01

2 / 6

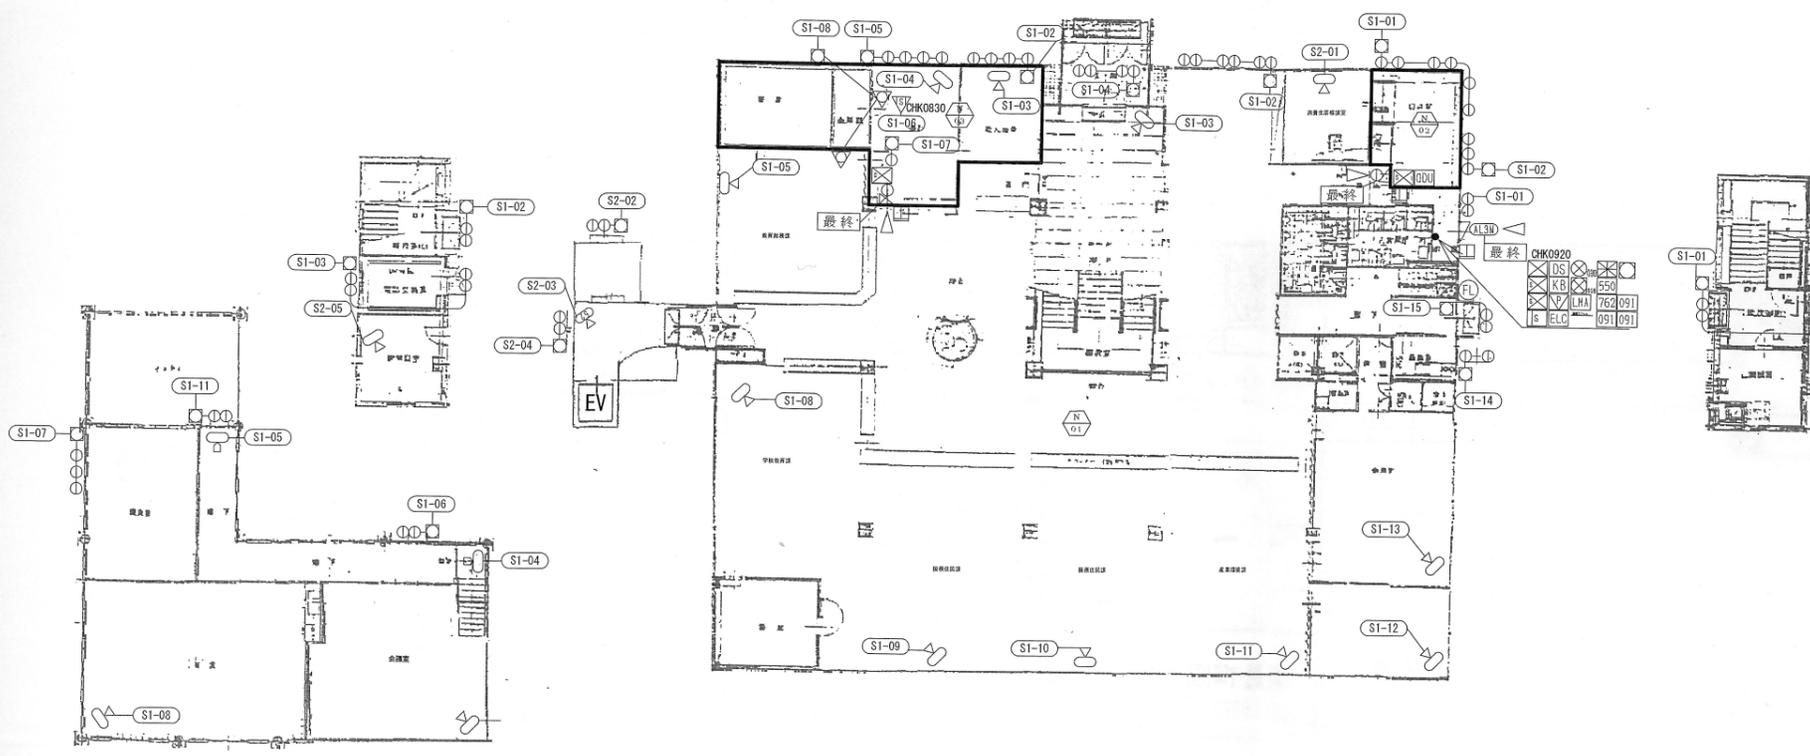

備考

非常通報用警報機器使用条件

固定式 移動式

移動式有効エリア