


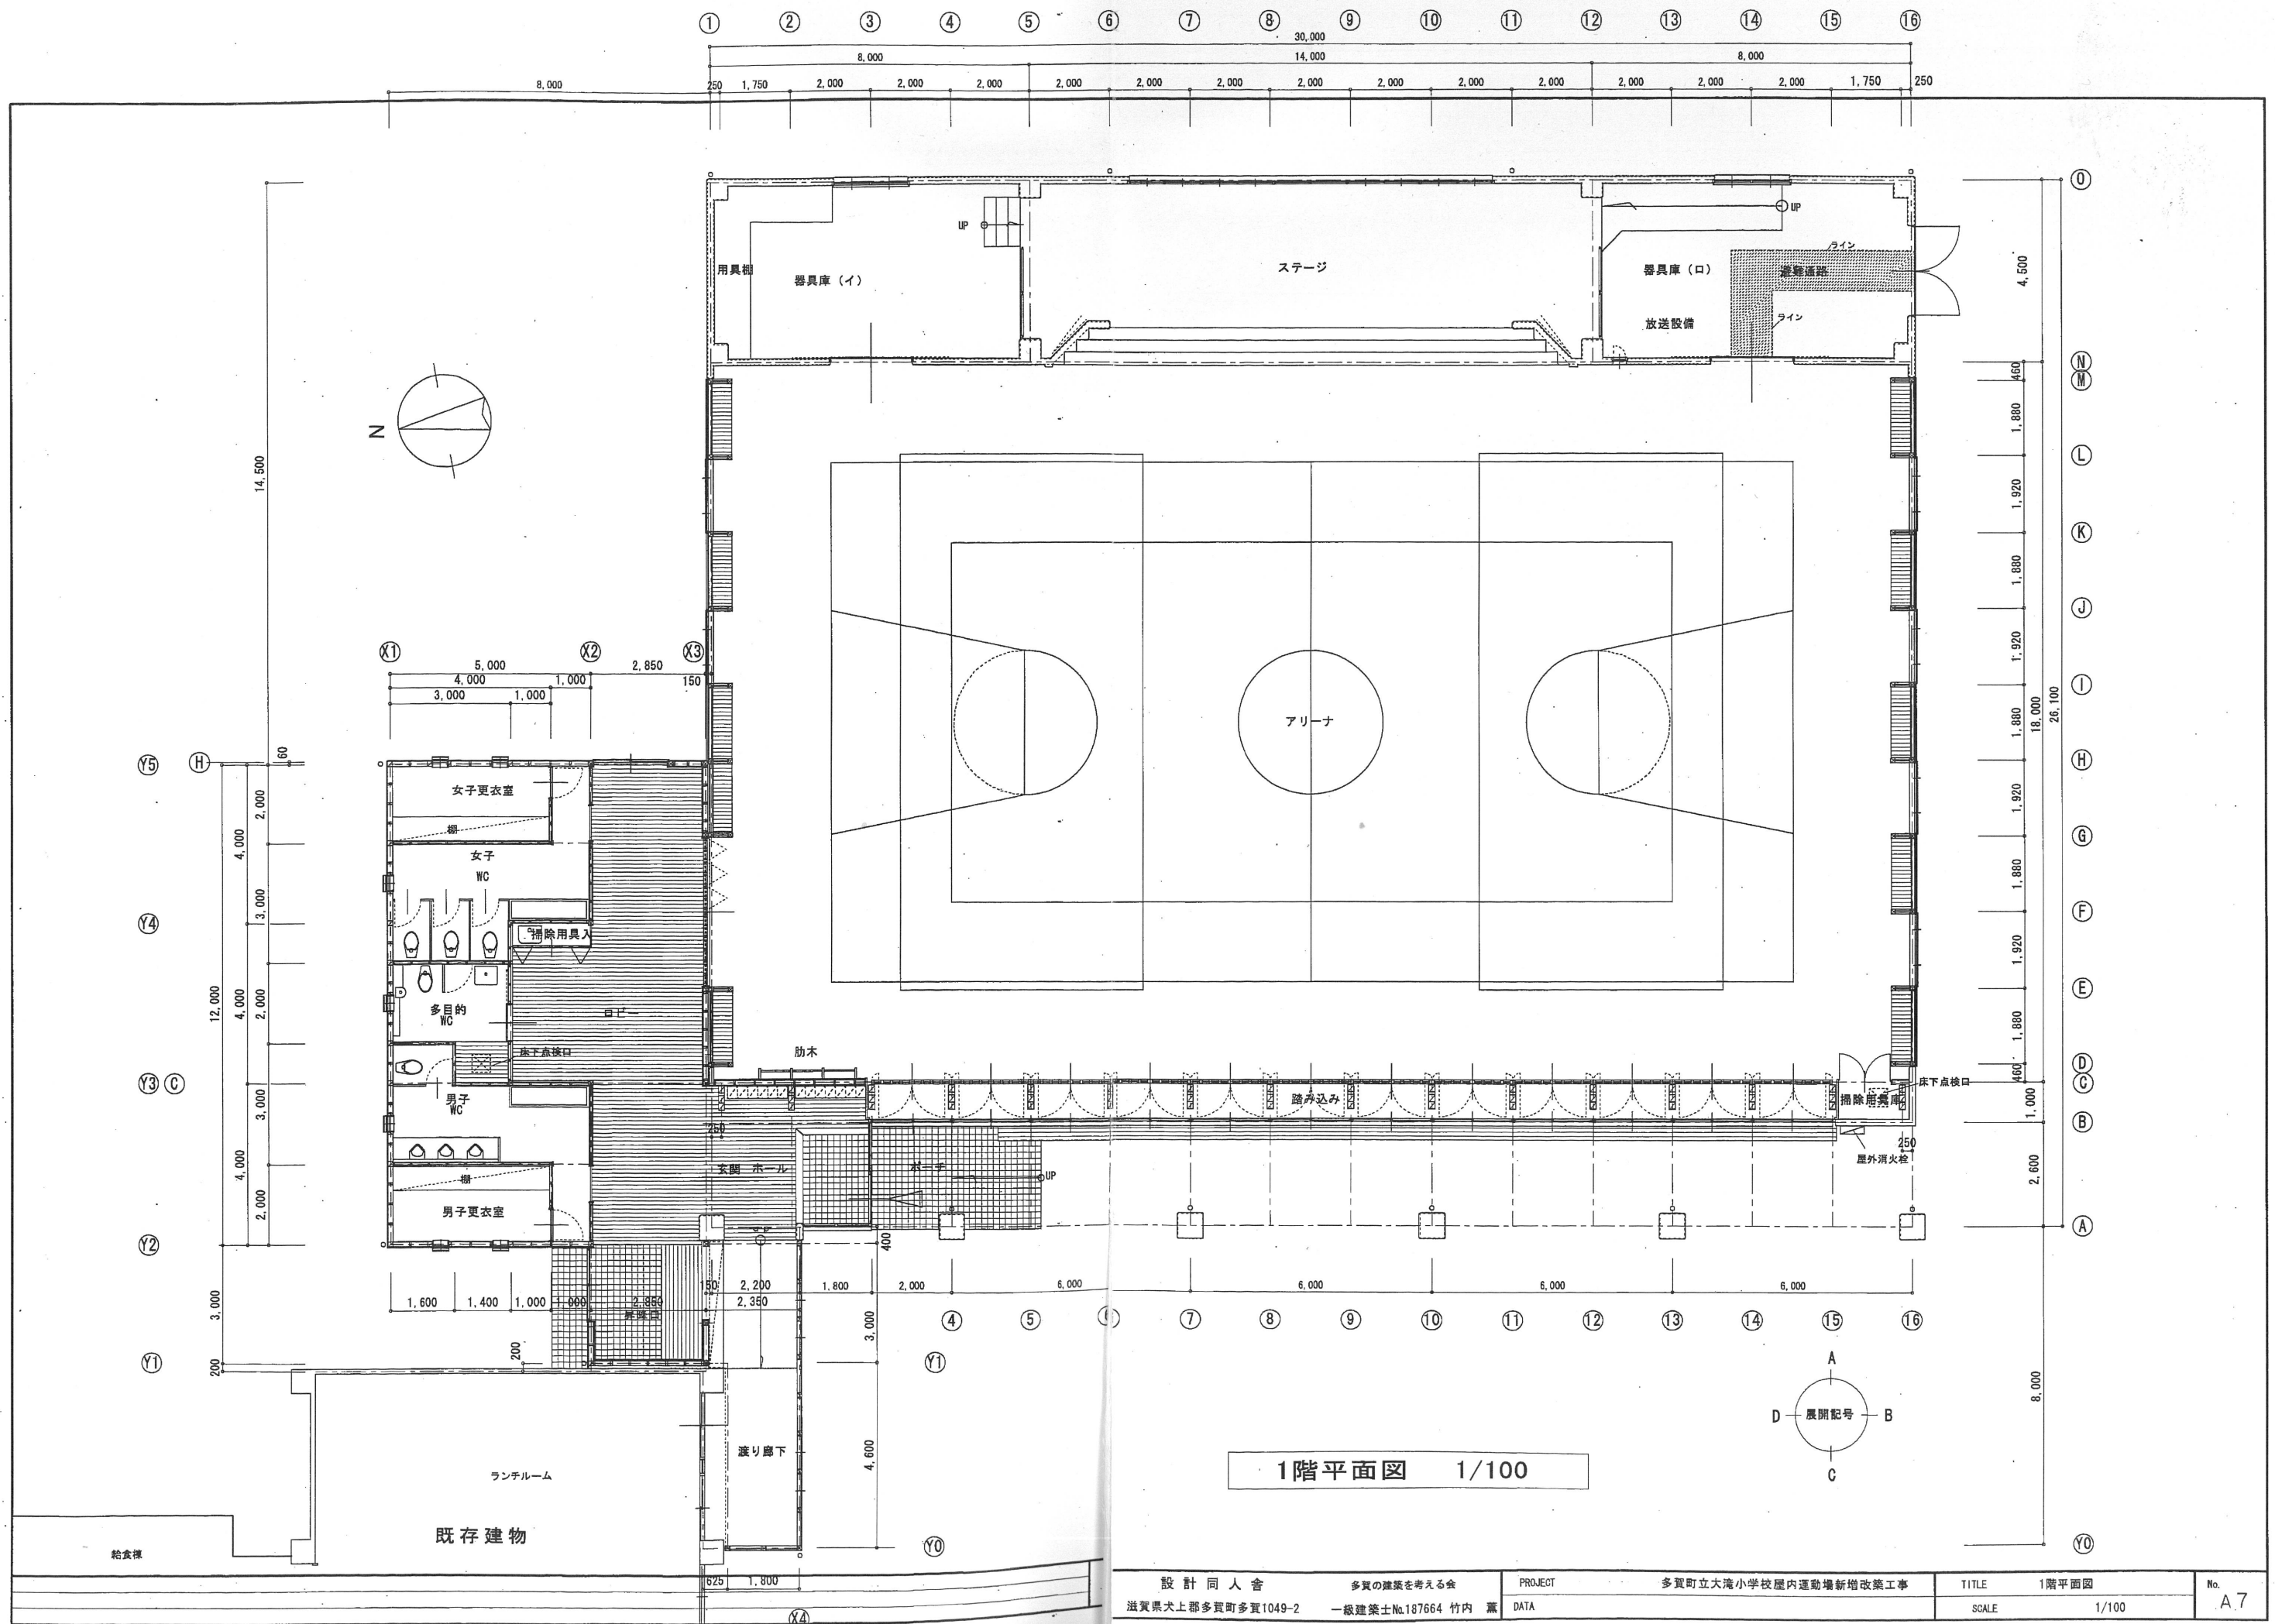


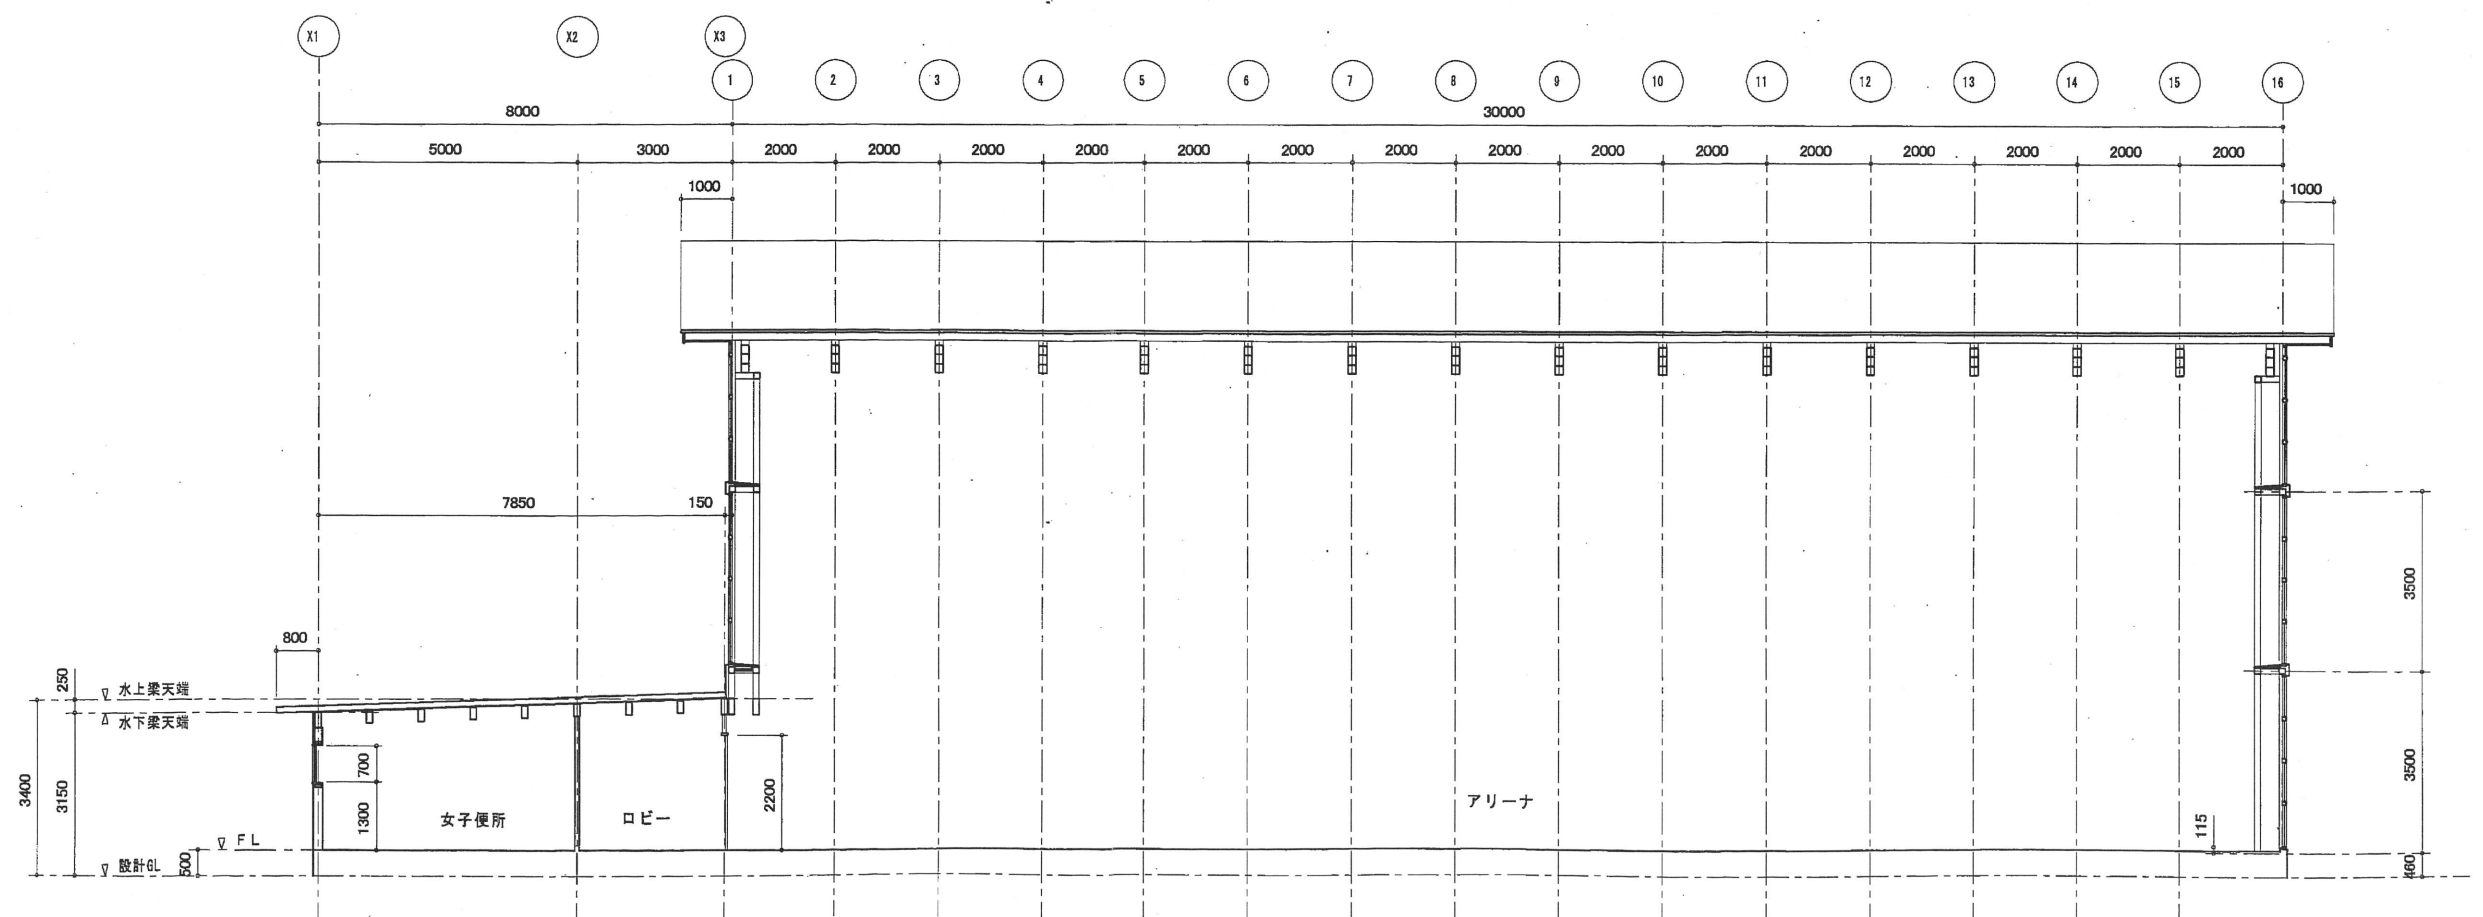



設計 同人 舎	多賀の建築を考える会	PROJECT	多賀町立大滝小学校屋内運動場増設改築工事	TITLE	1階平面図	No.	A.7
滋賀県犬上郡多賀町多賀1049-2	一級建築士No.187664 竹内 薫	DATA		SCALE	1/100		

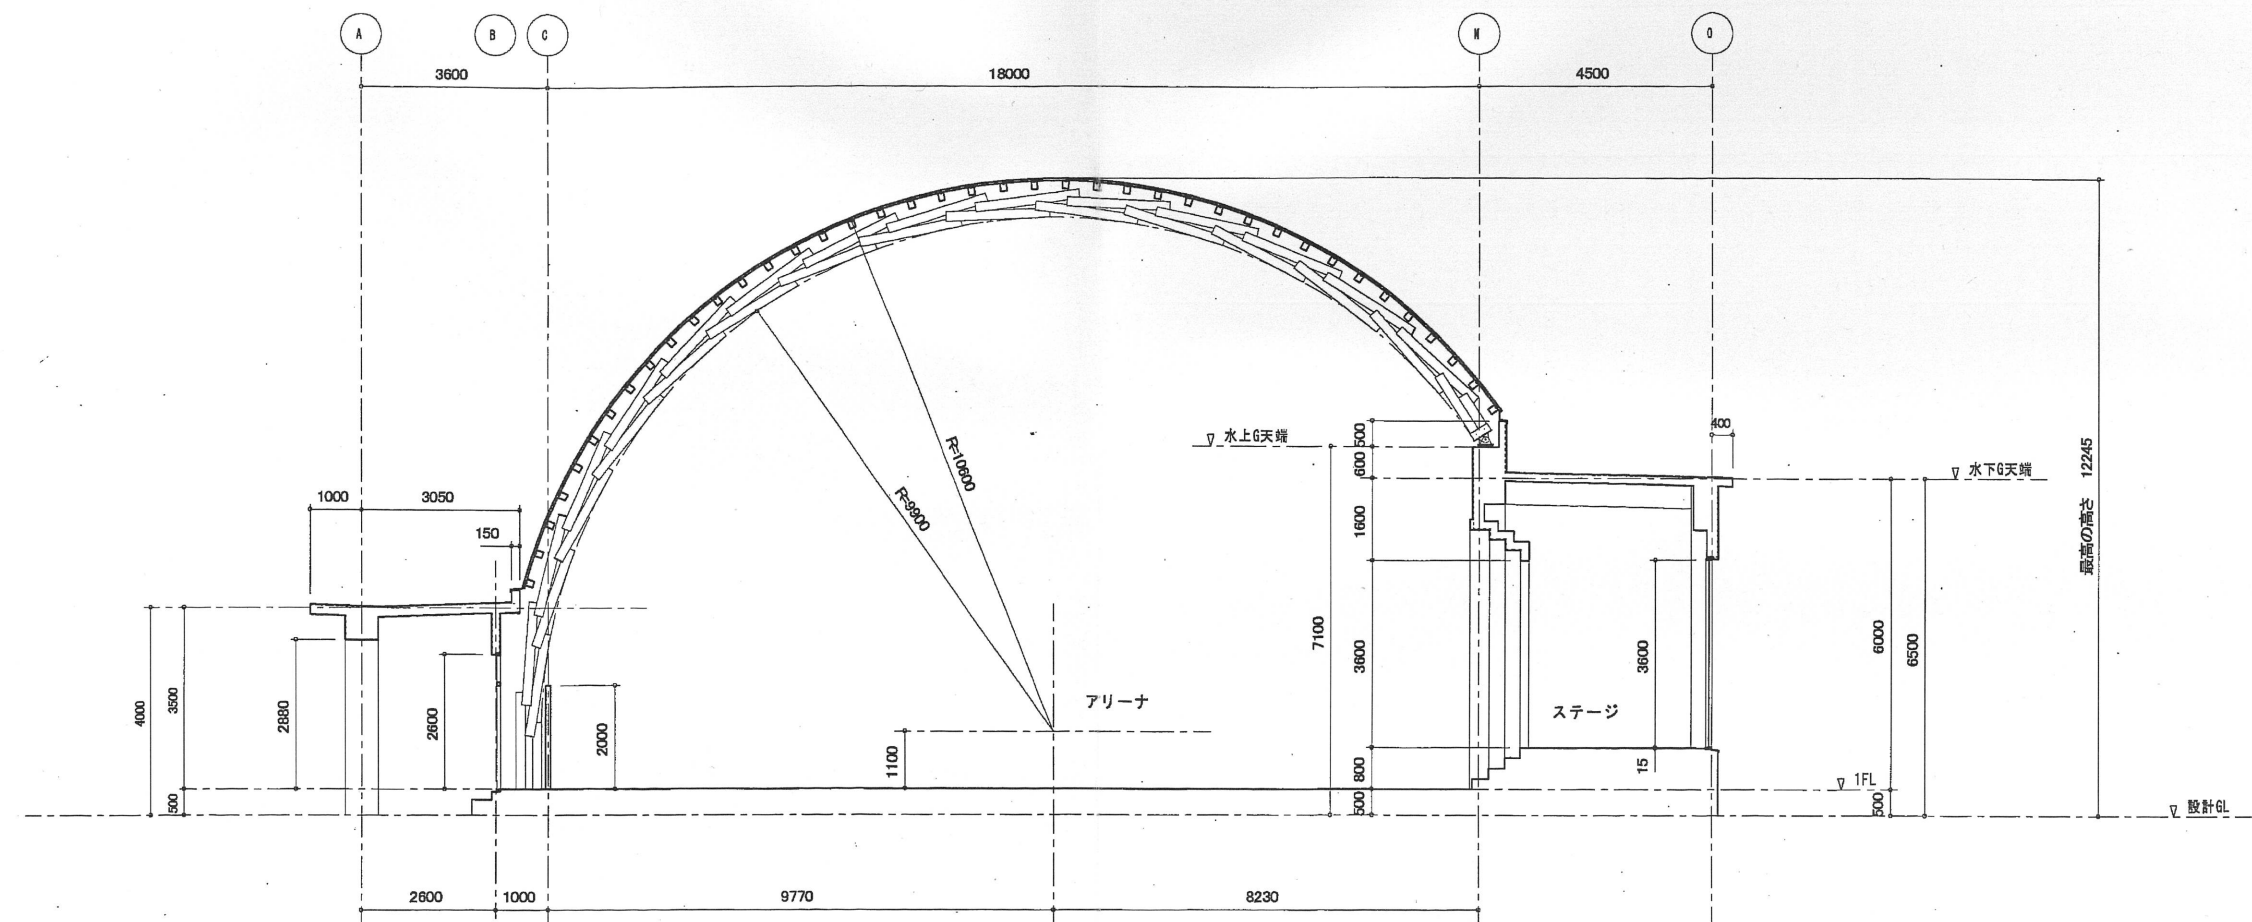


断面図 1/100

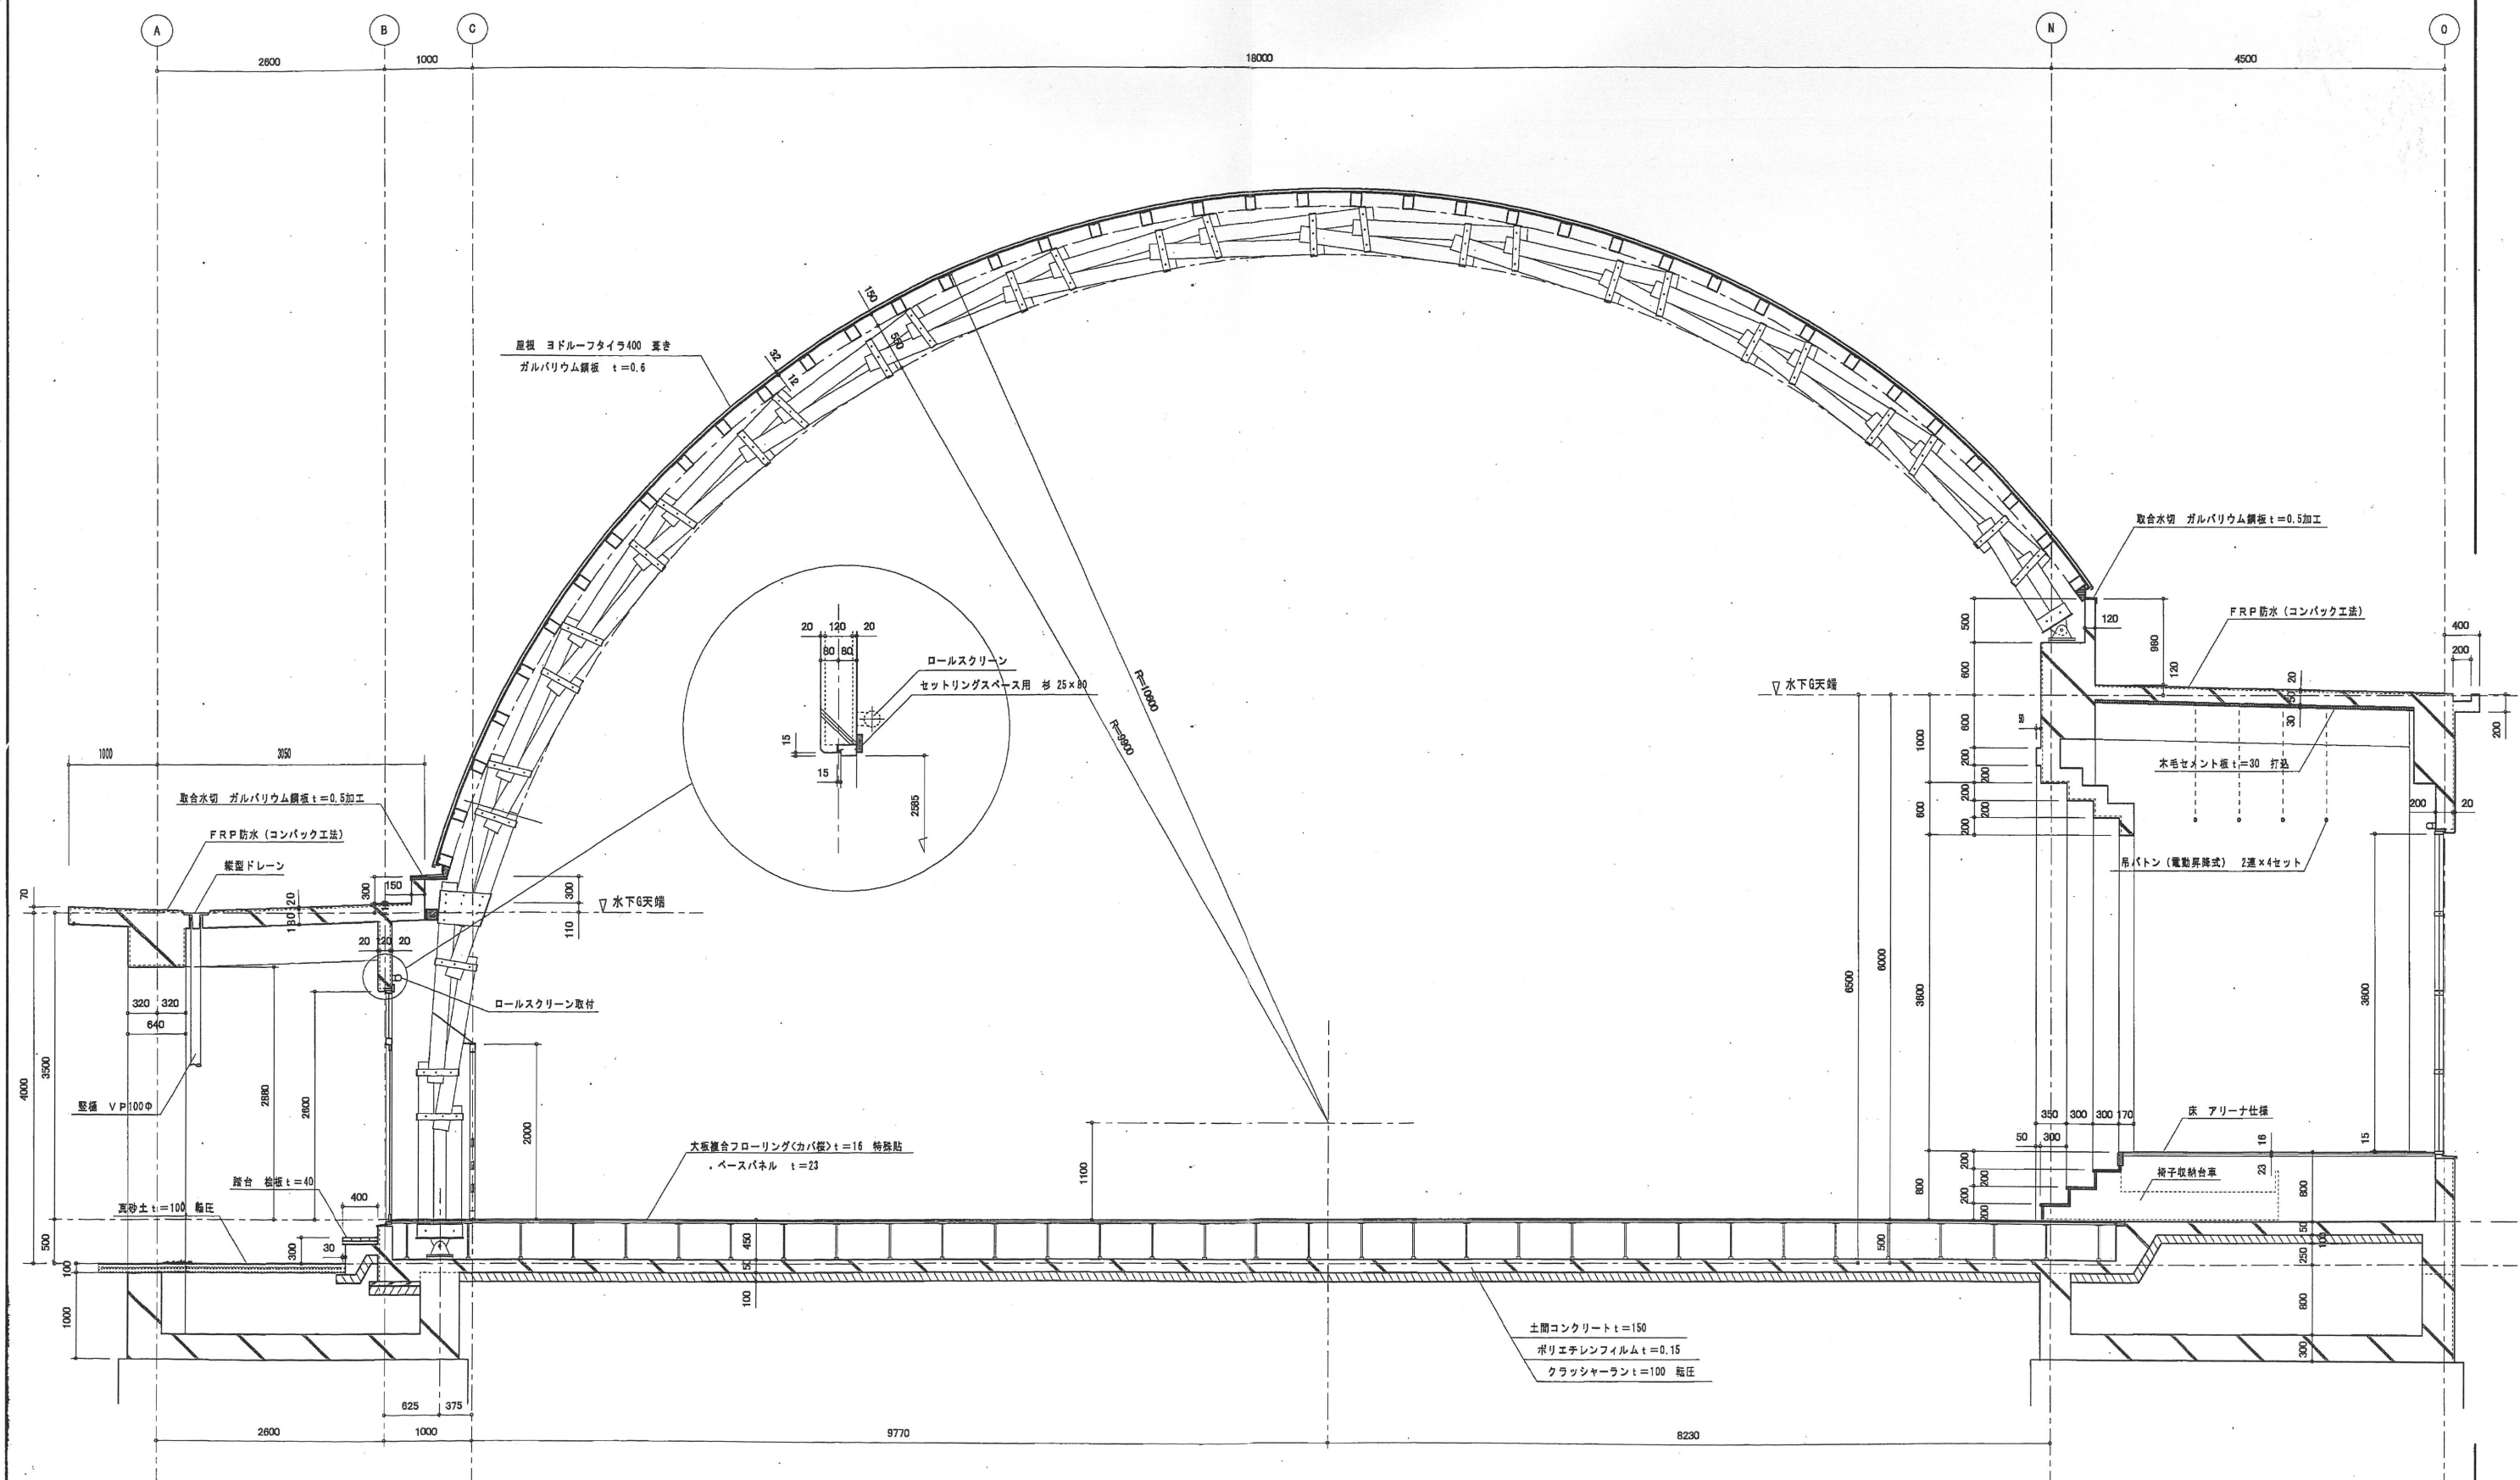

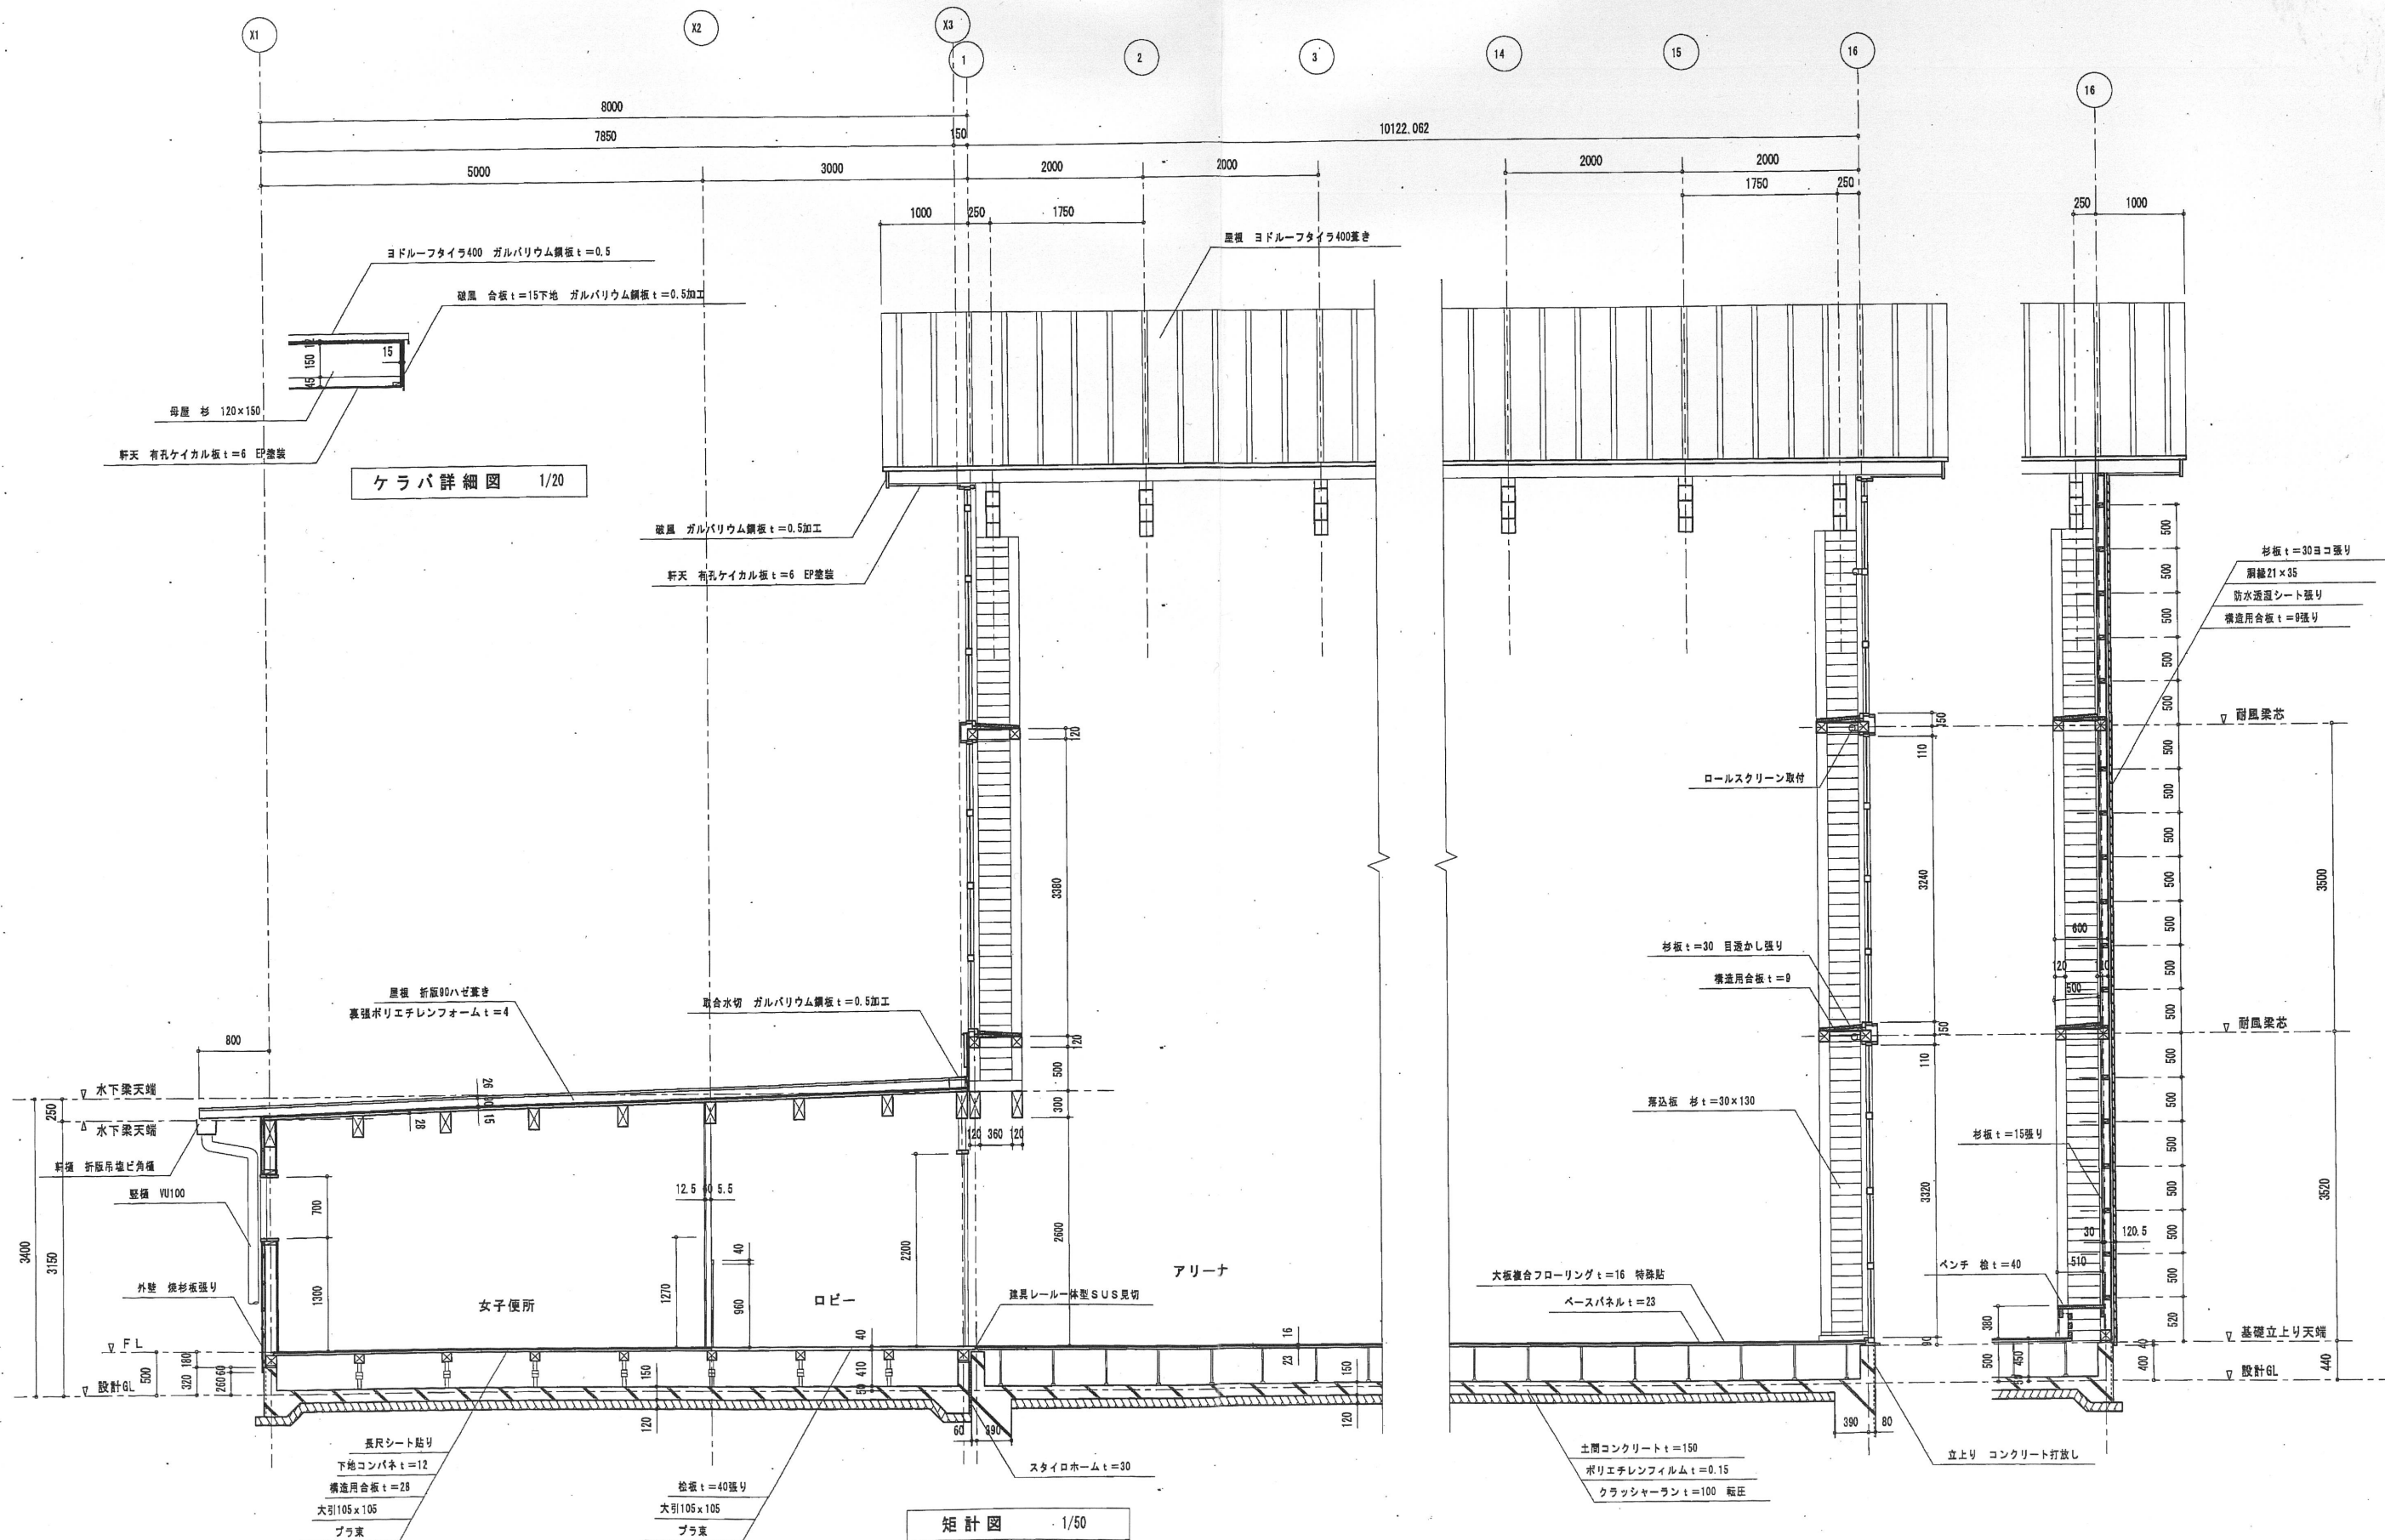


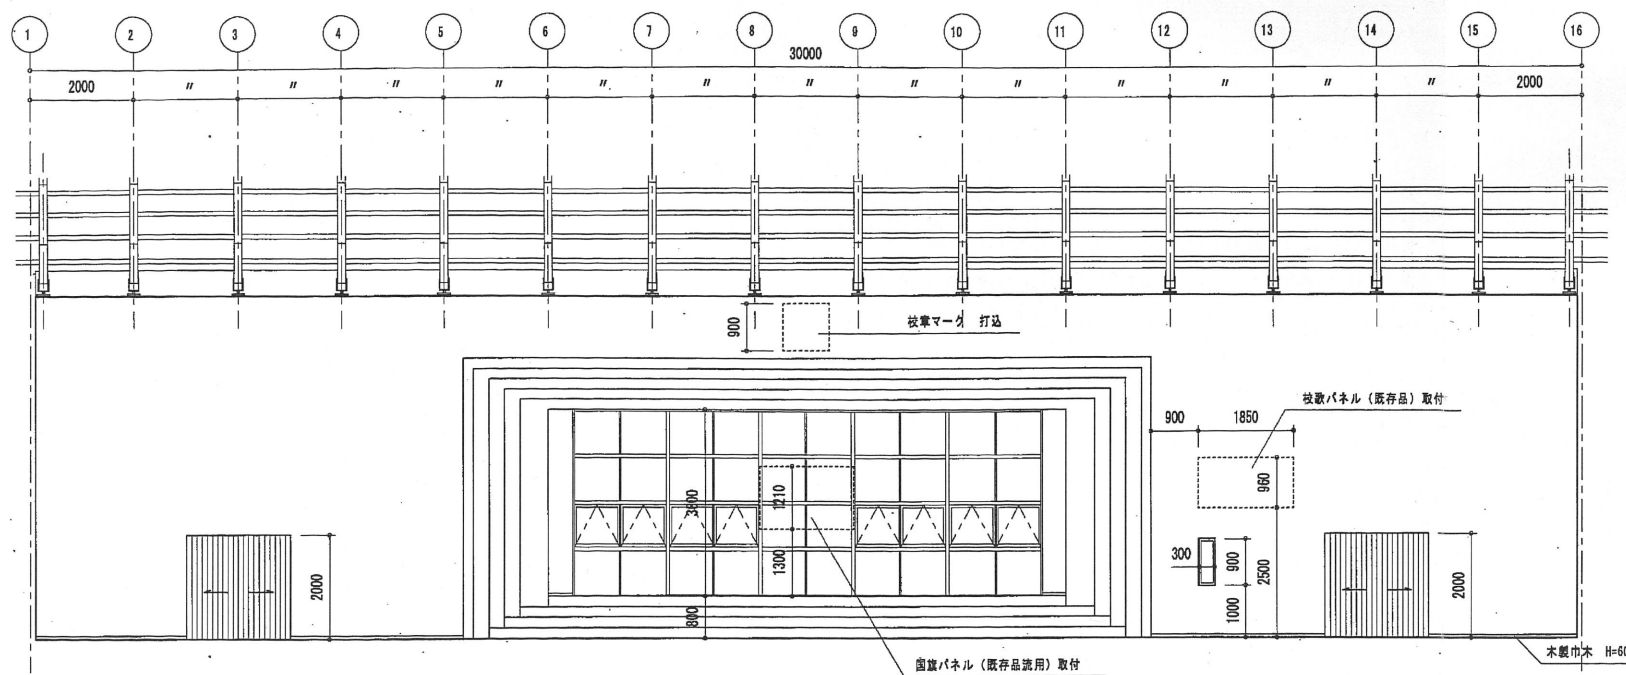


アリーナ A方向

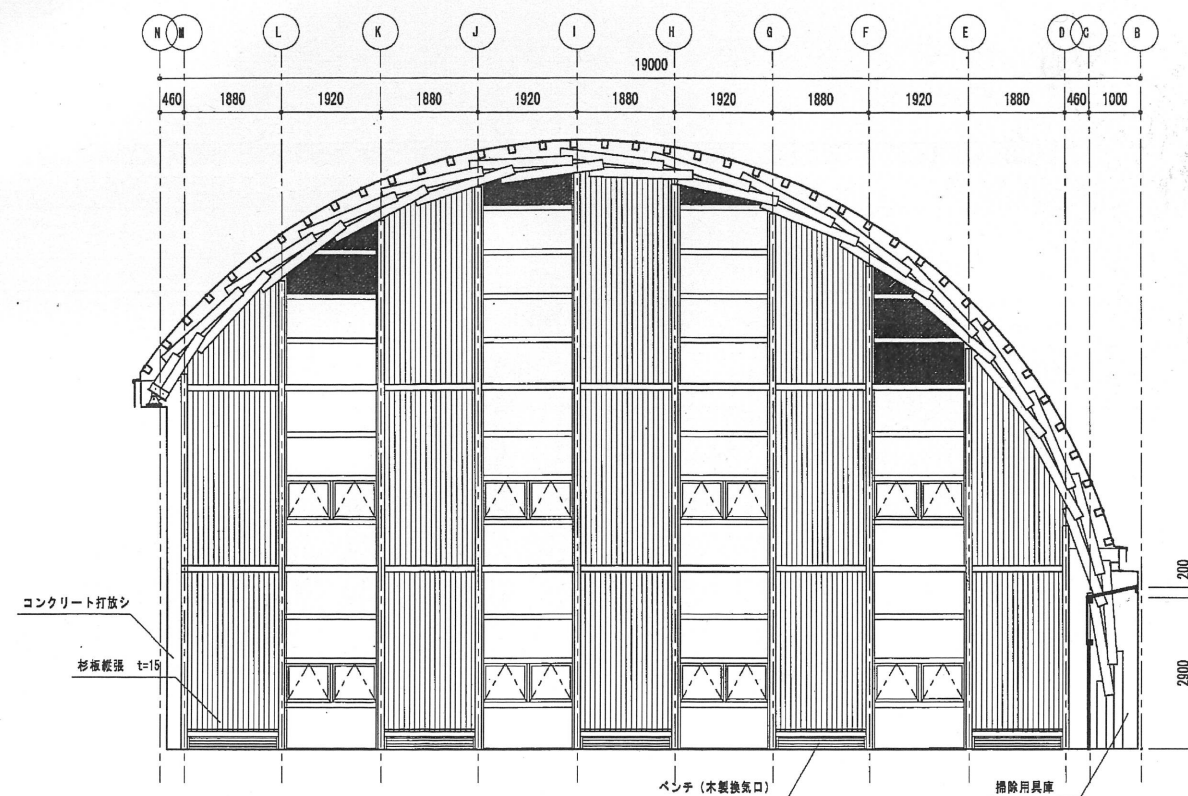

アリーナ B方向

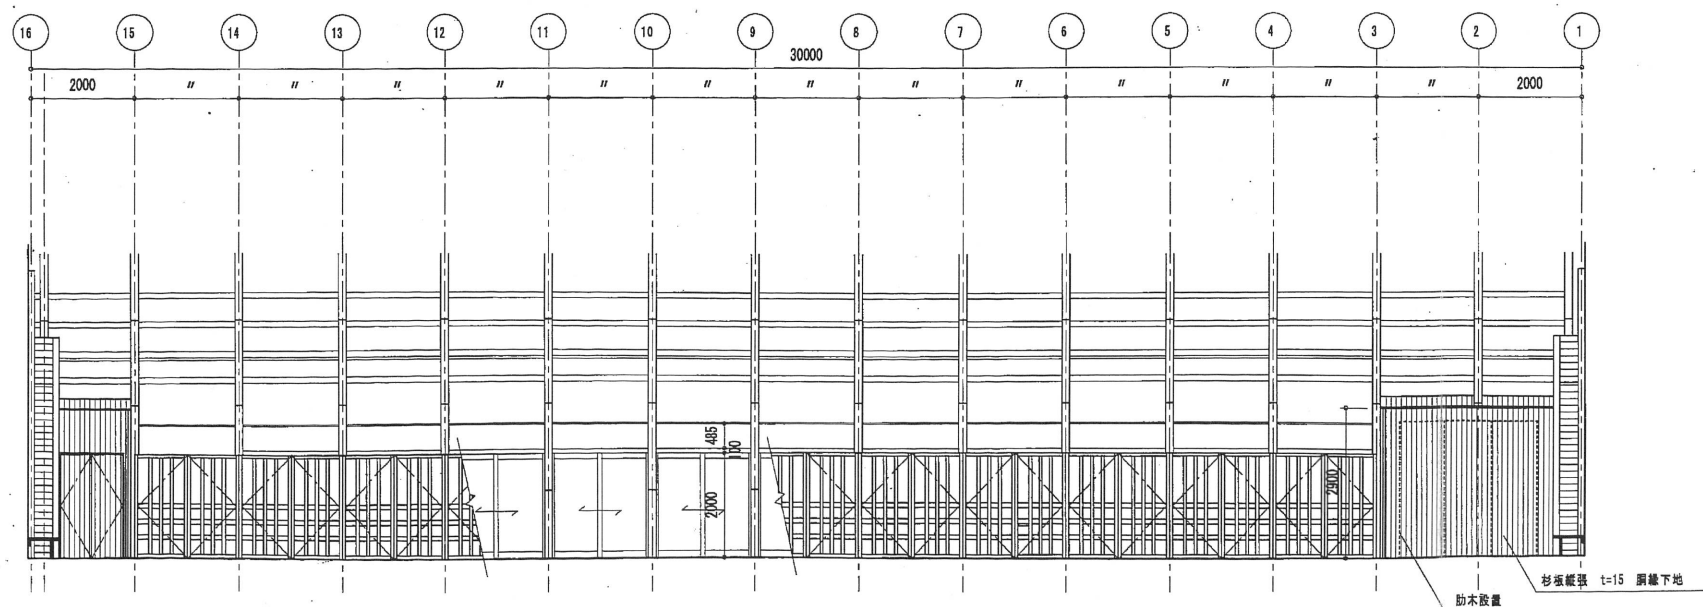

アリーナ C方向

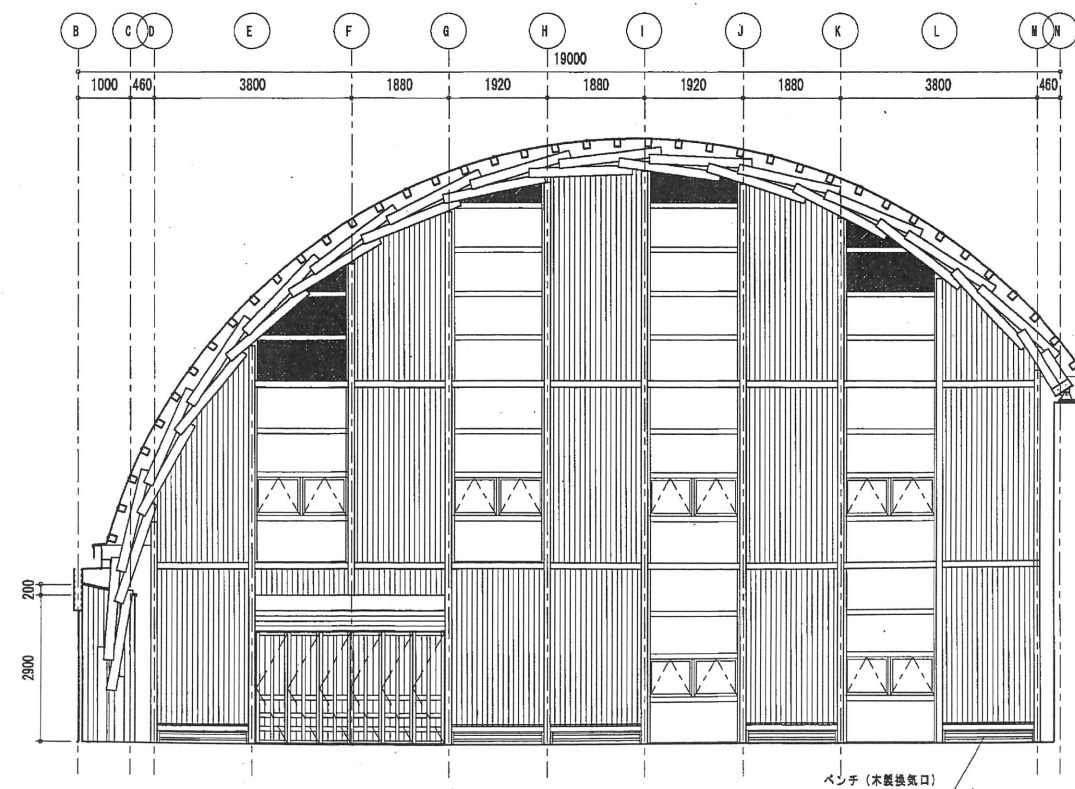

アリーナ D方向