

別紙 1

機器仕様一覧表


符号	名称	系統・室名	台数	工事内容	仕様								付属品					参考品番	備考
					タイプ	冷房能力 (kw)	暖房能力 (kw)	電源			エンジン出力 (kw)	ガス消費量 (kw)							
								電源	消費電力 (kw)	送風電動機出力 (kw)									
AO-1	ガスヒートポンプ 室外機	遊戯室・事務室系統	1	更新	-	56.0	63.0	1Φ-200V	0.998	0.360×1+0.420×1	12.4	49.4	冷媒410A	防振架台	防雪フード			GXUBP560G	
AO-1-1	ガスヒートポンプ 室内機	遊戯室	2	更新	天井ビルトイン型	14.0	16.0	1Φ-200V	-	0.35	-	-	パナソニック	リモコン				FGXMP140EB	
AO-1-2	ガスヒートポンプ 室内機	物置部屋	1	更新	ラウドフロ-	5.6	6.3	1Φ-200V	-	0.05	-	-	化能パナ	リモコン				FGXFP56NA	
AO-1-3	ガスヒートポンプ 室内機	調理室	1	更新	厨房用天吊	8.0	9.0	1Φ-200V	-	0.06	-	-	化能パナ	リモコン	ドレンポンプ			FGXTP80NB	
AO-1-4	ガスヒートポンプ 室内機	事務室	1	更新	ラウドフロ-	5.6	6.3	1Φ-200V	-	0.05	-	-	化能パナ	リモコン				FGXFP56NA	
AO-2	ガスヒートポンプ 室外機	保育室系統	1	更新	-	35.5	40.0	1Φ-200V	0.720	0.686×2	7.9	32.0	冷媒410A	防振架台	防雪フード	単相電源ケーブル		GYBP355G	
AO-2-1	ガスヒートポンプ 室内機	保育室	5	更新	ラウドフロ-	7.1	8.0	1Φ-200V	-	0.05	-	-	化能パナ	リモコン				FGXFP71NA	

別紙2

機器仕様一覧表

符号	名称	系統・室名	台数	工事内容	仕様								付属品						品番		備考
					タイプ	冷房能力 (kw)	暖房能力 (kw)	電源			エンジン出力 (kw)	ガス消費量 (kw)									
								電源	消費電力 (kw)	送風電動機出力 (kw)			品番	竣工年							
AO-1	ガスヒートポンプ 室外機	遊戯室・事務室系統	1	撤去	-	45.0	50.0	1Φ-200V	1.23	0.28×3	12.1	29.6	冷暖410A	防振ゴム	防雪シート			YNZP450G1	2006		
AO-1-1	ガスヒートポンプ 室内機	遊戯室	2	撤去	天井ビルトイン型	14.0	16.0	1Φ-200V	-	0.27	-	-	パンプ付き	リモコン				YZBP140M	2006		
AO-1-2	ガスヒートポンプ 室内機	物置部屋	1	撤去	ラウドフロ-	5.6	6.3	1Φ-200V	-	0.03	-	-	化粧カバー	リモコン				YZCP56MA	2006		
AO-1-3	ガスヒートポンプ 室内機	調理室	1	撤去	シングルフロ-	3.6	4.0	1Φ-200V	-	0.02	-	-	化粧カバー	リモコン				YZKP36M	2006		
AO-1-4	ガスヒートポンプ 室内機	事務室	1	撤去	ラウドフロ-	5.6	6.3	1Φ-200V	-	0.03	-	-	化粧カバー	リモコン				YZCP56MA	2006		
AO-2	ガスヒートポンプ 室外機	保育室系統	1	撤去	-	35.5	40.0	1Φ-200V	0.85	0.28×2	9.5	26.2	冷暖410A	防振ゴム	防雪シート			YNZP450G1	2006		
AO-2-1	ガスヒートポンプ 室内機	保育室	5	撤去	ラウドフロ-	7.1	8.0	1Φ-200V	-	0.03	-	-	化粧カバー	リモコン				YZCP71MA	2006		

別紙3

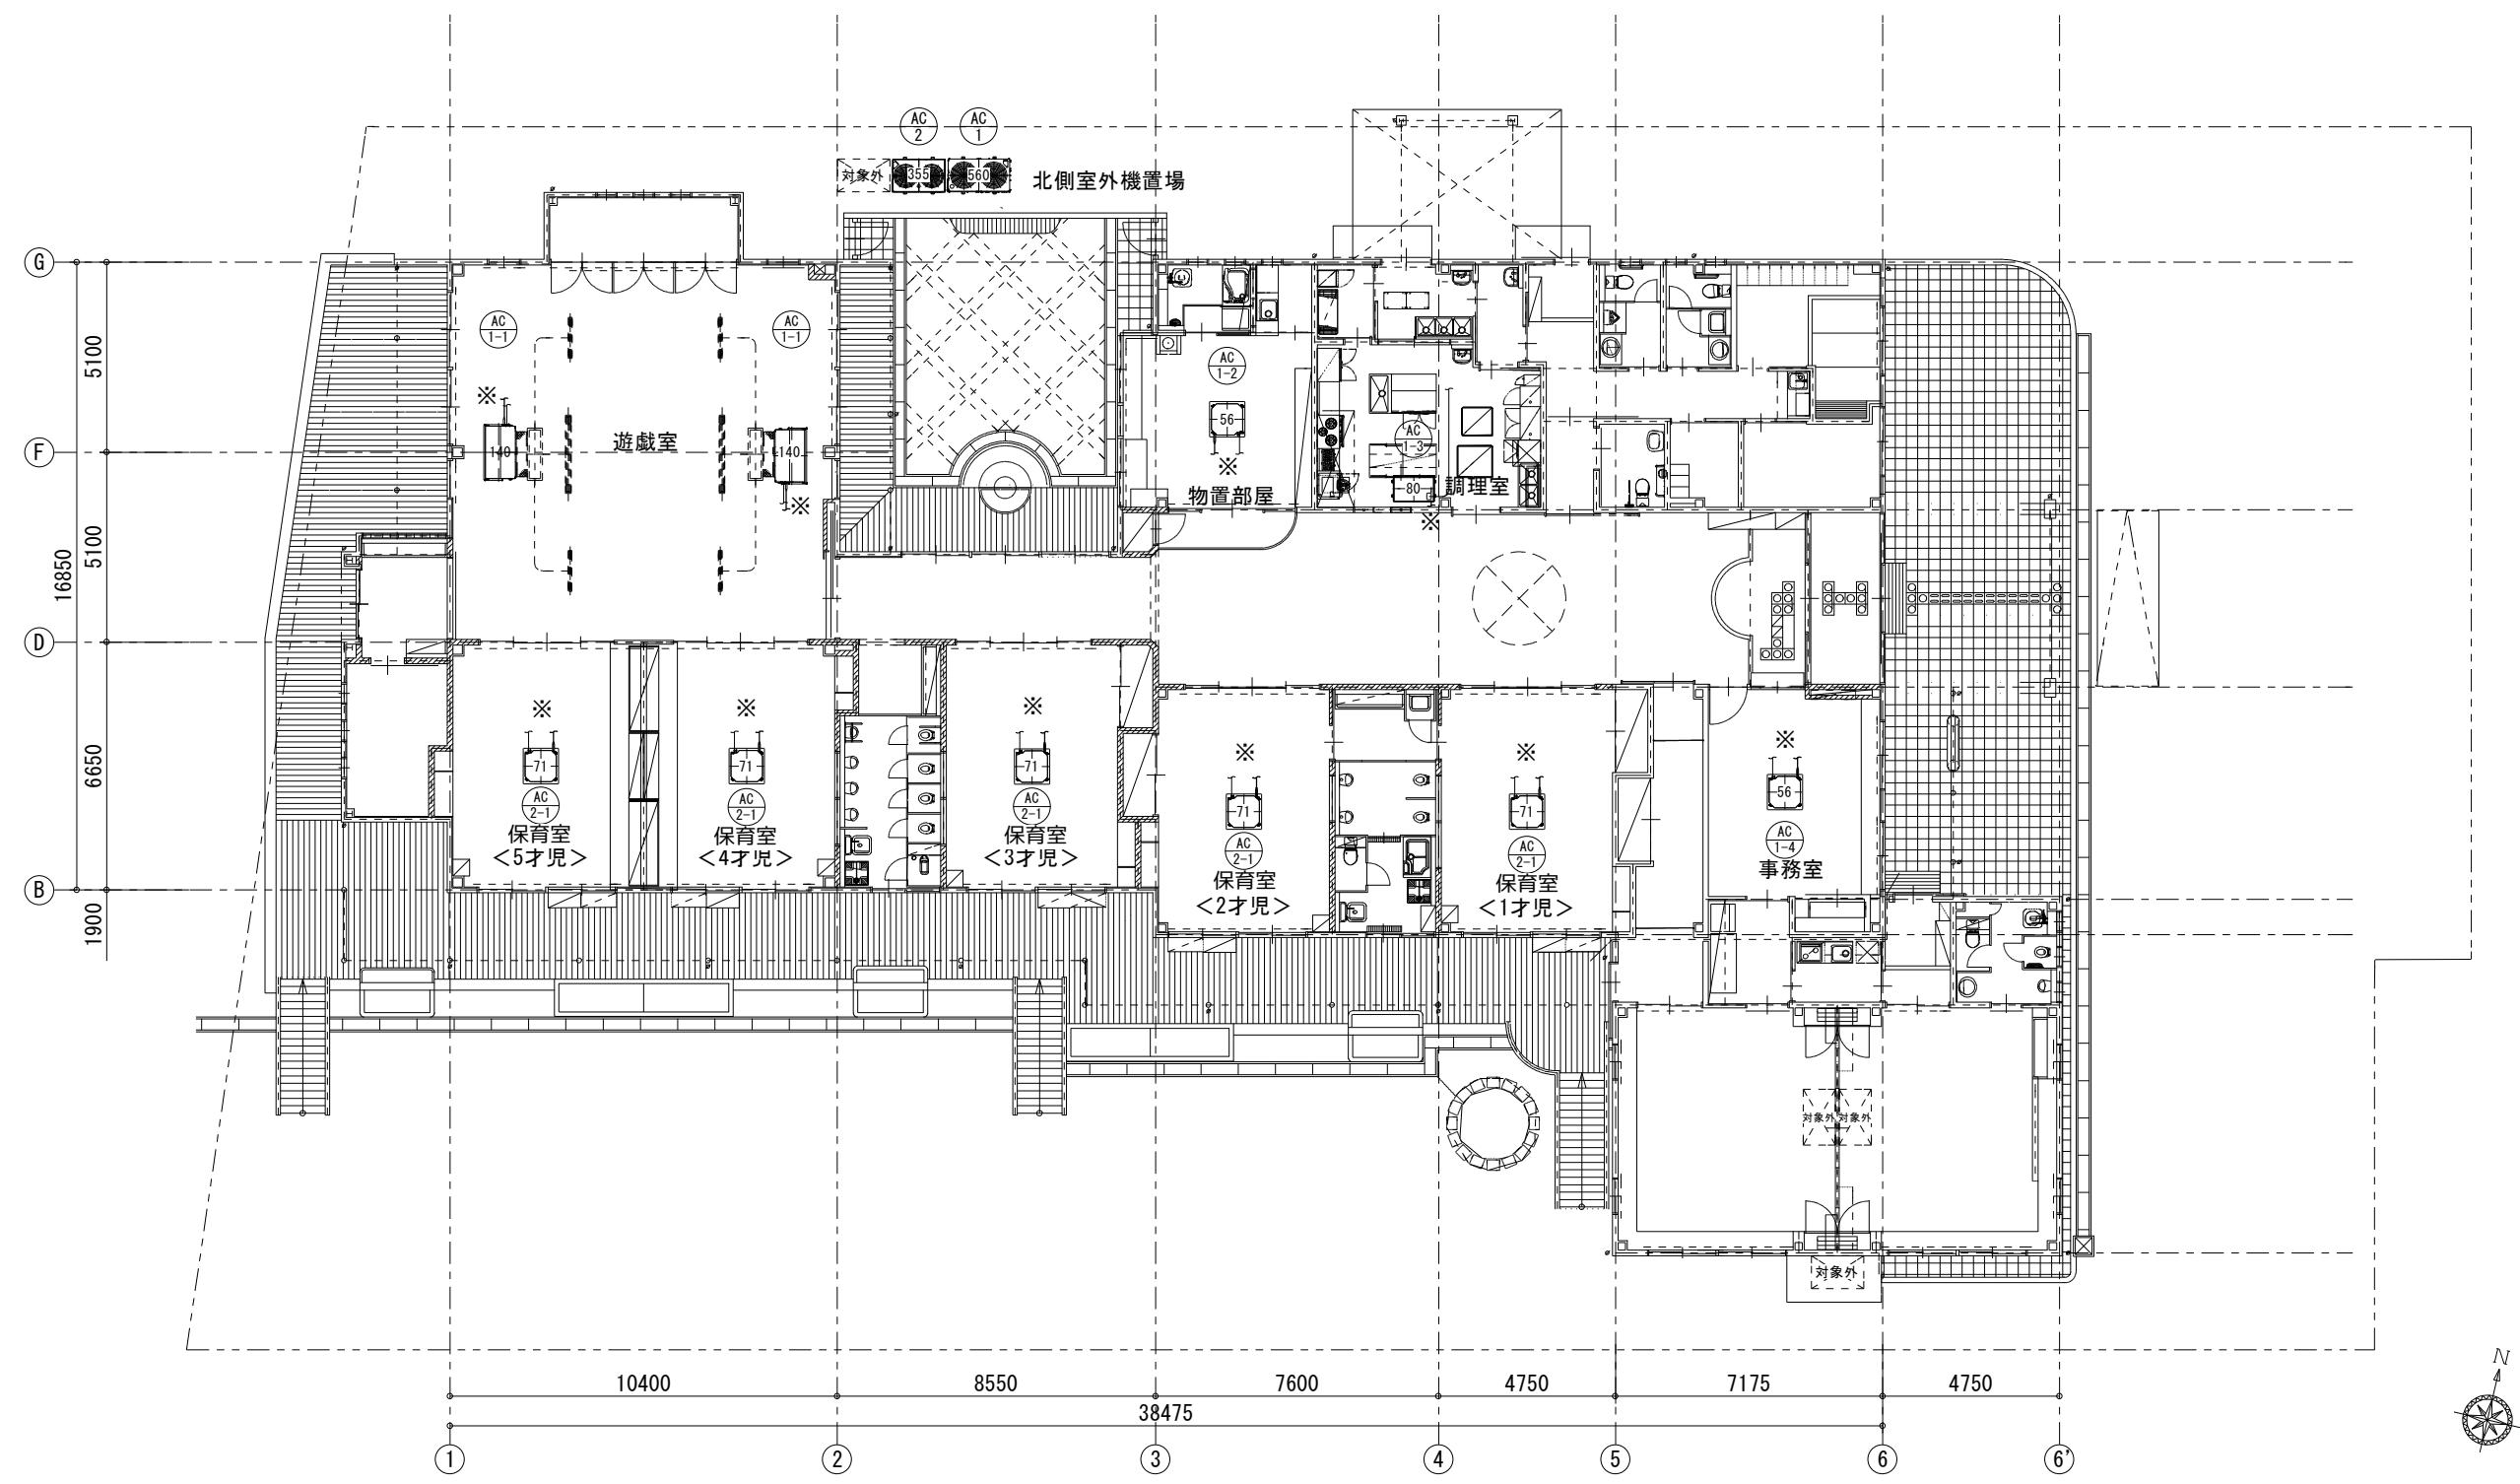

※ は接続替え再利用を示す
--- は既存再利用を示す

備考 未 注	△ . .	承認	審査	担当	製図	縮尺 A3 : 1/200	工事名称 大滝たきのみやこども園保育園 空調更新工事	設計番号
	△ . .							
	△ . .							
	△ . .							
						作成日	図面名称 更新計画図	図面番号