



大きな場所、小さな場所が集まってできる平面計画

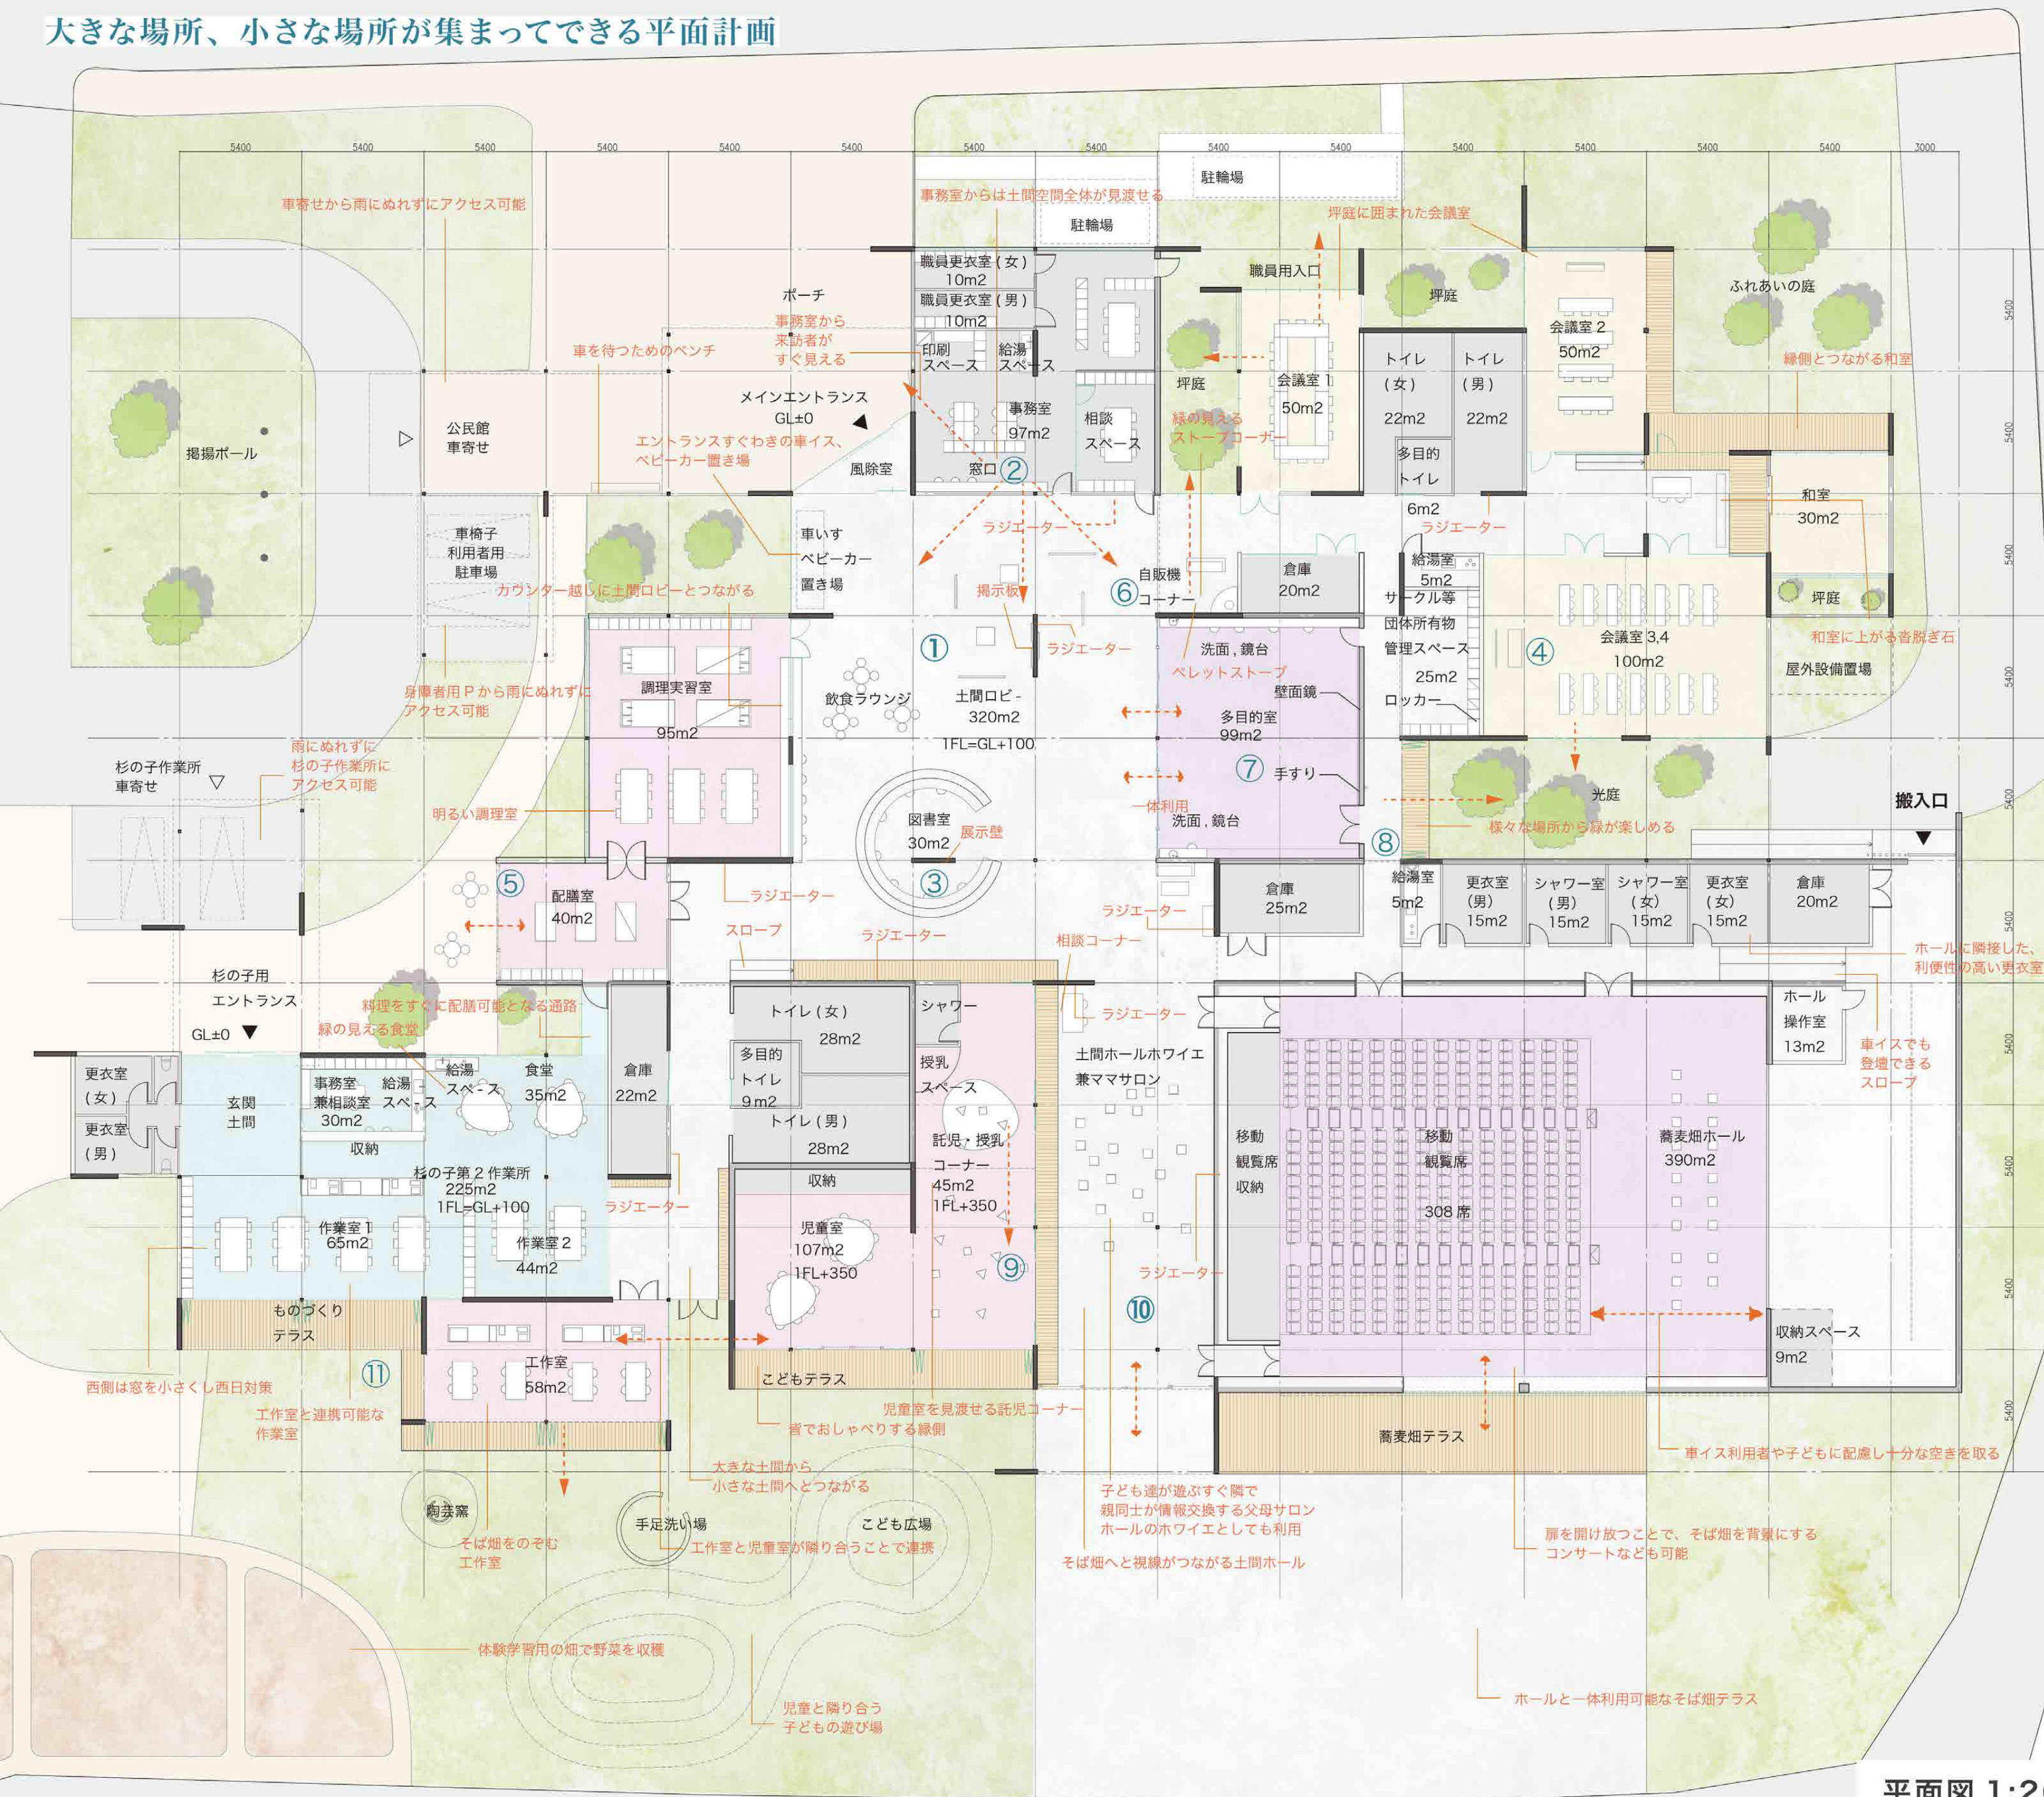

たくさんの居場所

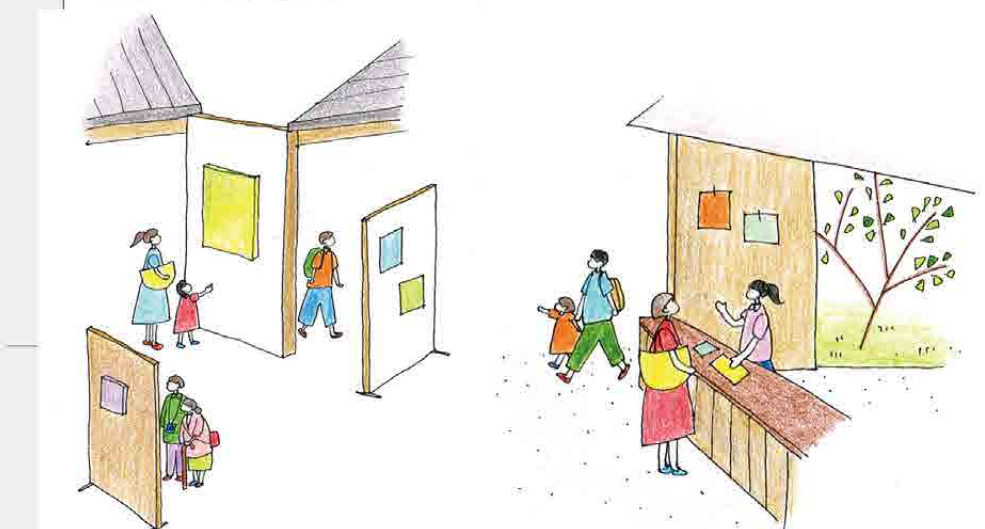


① 明るいロビーでは壁を使った
掲示

② 利用者の様子が見渡せる事務カウンター




③ ロビーに面した図書室で自習やくつろぎ

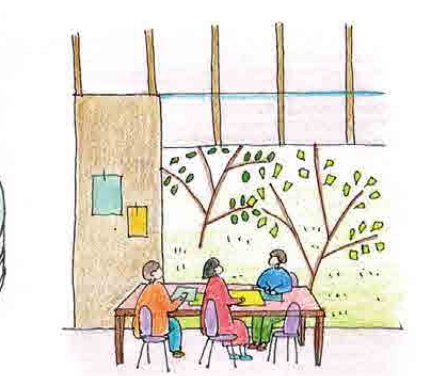

④ 会議室から望む坪庭



⑤ 配膳室は屋外とも連携

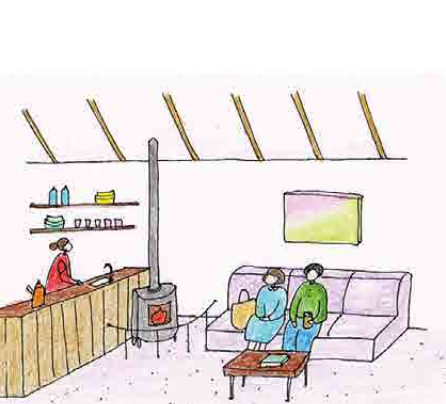

⑥ ペレットストーブのある
あたたかい飲食コーナー



⑦ 多目的室はロビーと一体的に利用できる



⑧ 多目的室からステージへの搬入動線を確保



⑨ 児童室は土間ホールと隣接し、世代間交流の場となる



⑩ 雪の日でもこどもたちは
土間ホールで遊ぶことが
できる



⑪ 杉の子第2作業所と工作室は縁側で繋がり、制作・交流の場となる

