



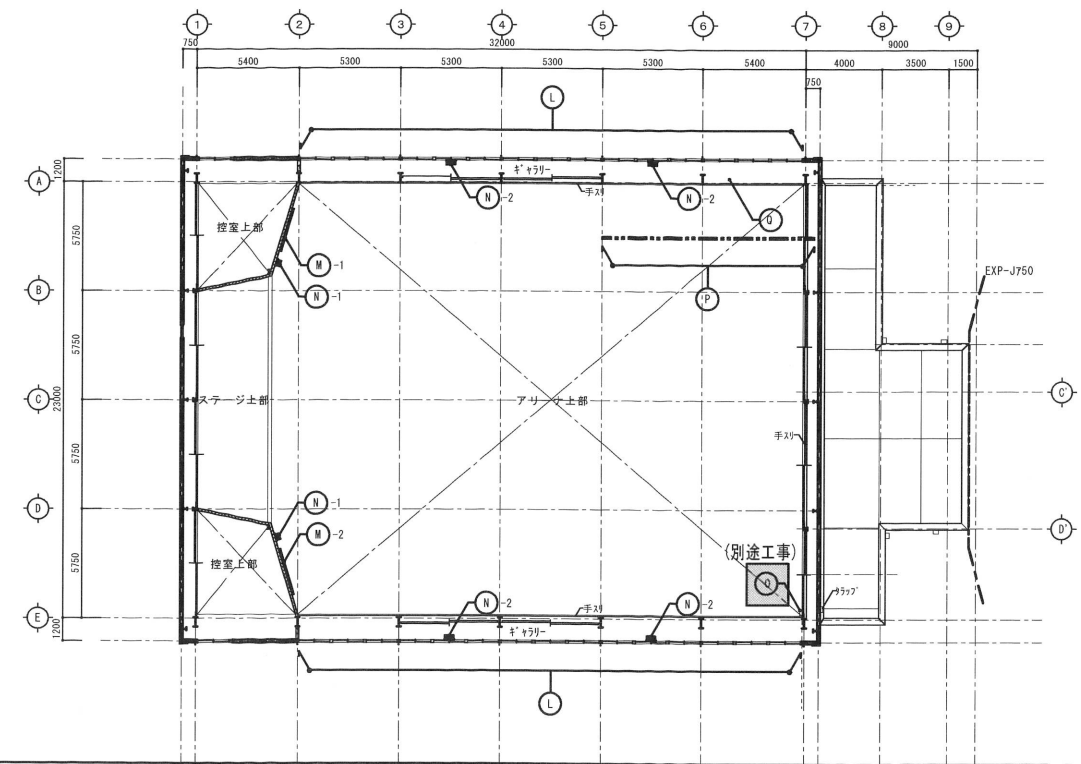


■ 凡例		

■ 1階平面図 1/200

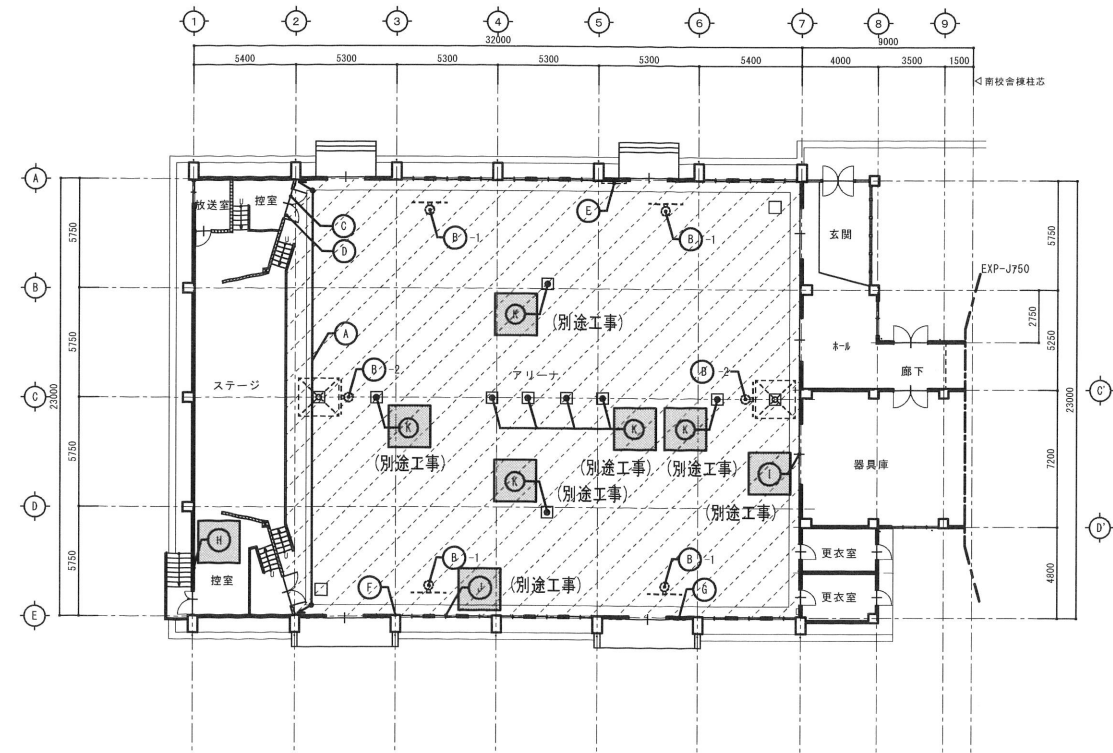


■ 凡例		
鉄筋コンクリートを示す	A	防球ネット 1張 撤去新設 詳細図参照
鉄骨柱を示す	B-1	壁面式バスケットゴール (固定式) 計4箇所 既設撤去、新設 詳細図参照
木軸壁を示す	B-2	壁面式バスケットゴール (吊下げ式) 計2箇所 撤去処分
	F	垂直跳測定器 W280×H610 1台 撤去処分
	G	サージョイントジャンプメーター W500×H900 1台 撤去処分

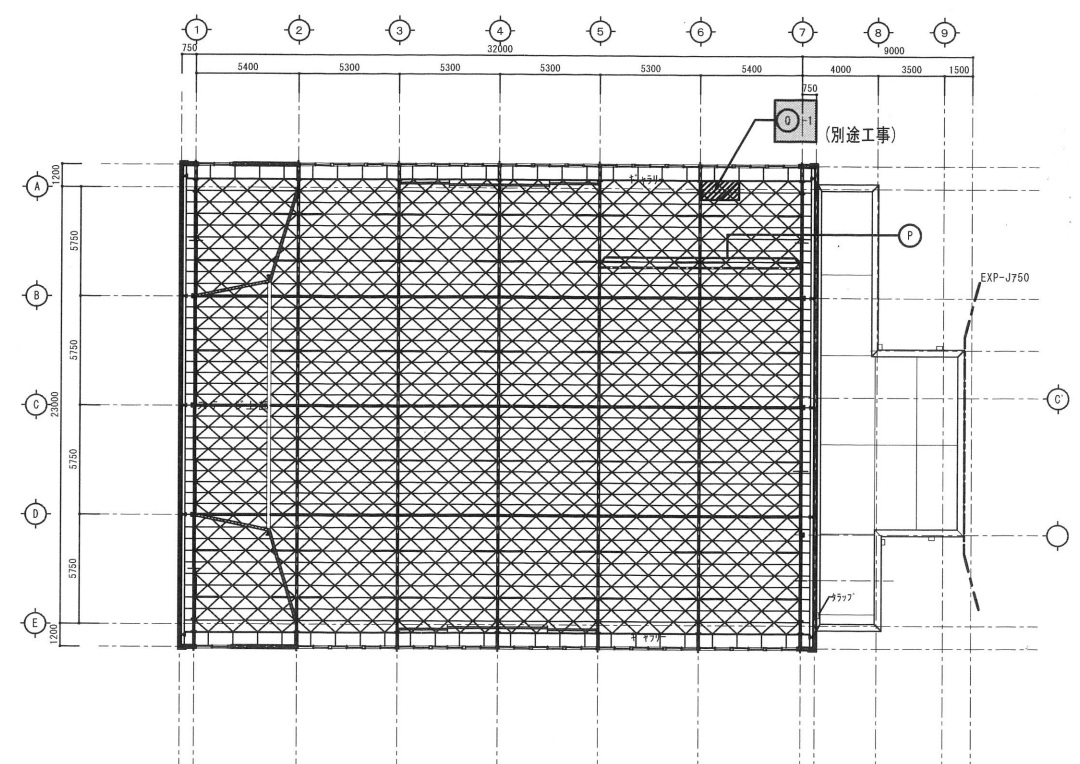


■ 凡例		
鉄筋コンクリートを示す	P	天井部分 撤去処分 (外壁部分スチール製 10.7m、内壁部分 20.2m×5本)

別途工事範囲を示す

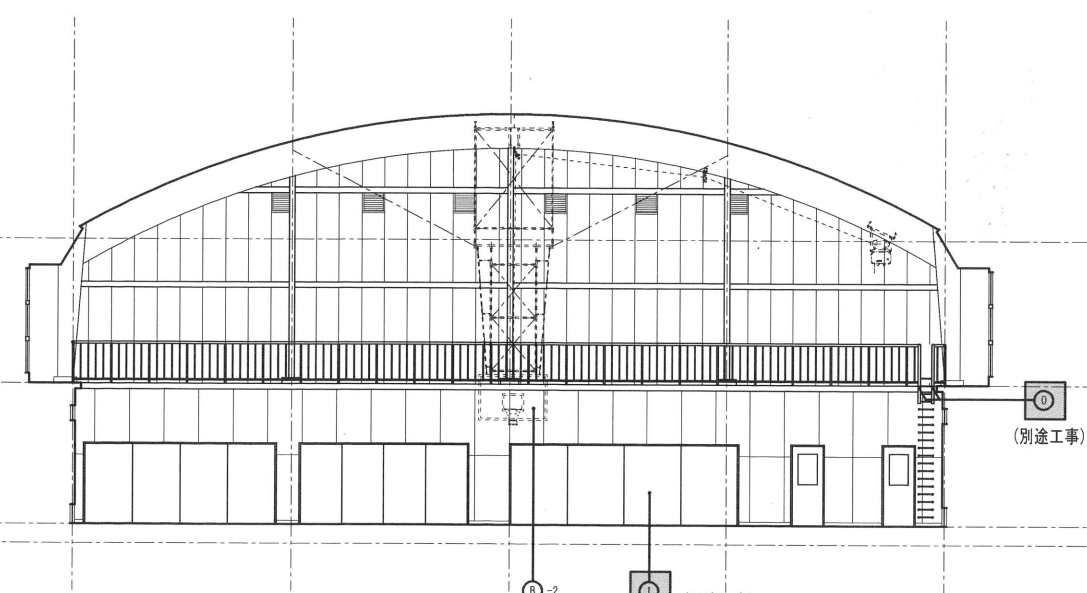

体育室 B 面

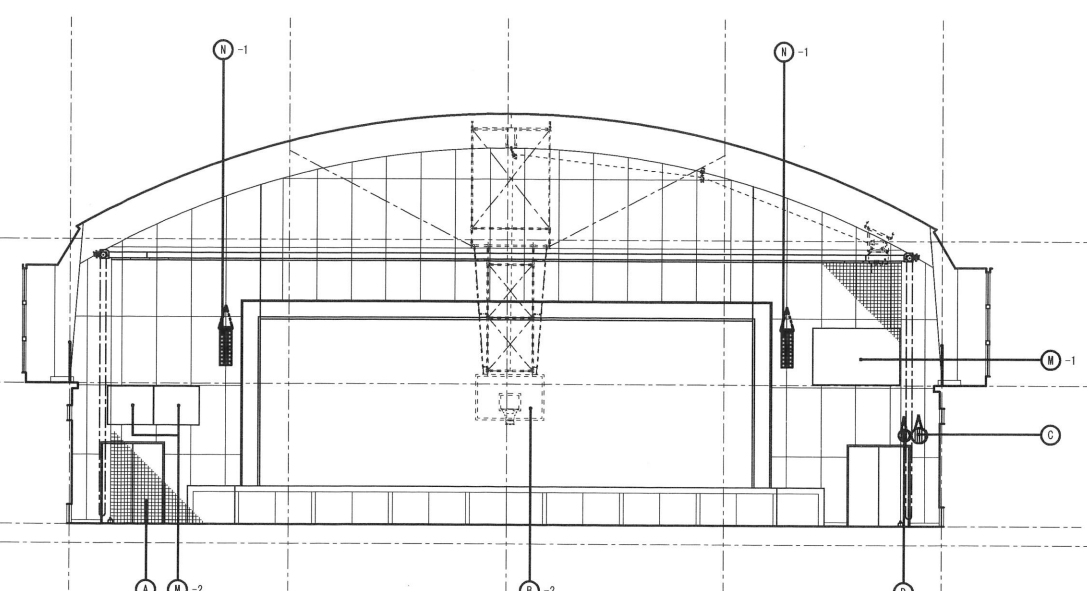


体育室 D 面




別途工事範囲を示す

凡例	
①	防球ネット1張 撤去新設 詳細図参照
①-1	壁面式バスケットゴール(固定式) 計4箇所 既設撤去、新設 詳細図参照
①-2	壁面式バスケットゴール(吊下げ式) 計2箇所 撤去処分
②	壁掛け時計 ガード取付及びステンレスワイヤー吊 計1箇所 詳細図参照
③	ガード付温度計 ステンレスワイヤー吊 計1箇所 詳細図参照
④	姿見鏡 W1300×H1900×D120 1箇所 撤去処分
⑤	垂直跳測定器 W280×H610 1台 撤去処分
⑥	サージョイントジャンプメーター W500×H900 1台 撤去処分
⑦	採光窓 断熱工 既存窓1軒 ALC面モルタル補修のと 既設撤去
⑧	既設ハンガー戸開閉不良 外動調整 建具リスト参照
⑨	巾木破損部改修 (既設フローリング) OSB板 厚100
⑩	破損部除去、新材にて改修(参考数量=2㎡)
⑪	床不良 既設撤去及び新設 10箇所 詳細図参照
⑫	バネリラ階下足サッシ ガラス部分飛散防止フィルム張り 建具リスト参照
⑬-1	校板収(木製) ガラス付 W2300×H1500 厚50) 計1箇所 スチール製2金物にて取付補強 詳細図参照
⑬-2	校板収(木製) W(1250×1250)×H1020 厚35) 計1箇所 スチール製2金物にて取付補強 詳細図参照
⑭-1	LED-α (W300×H1000×D200) 計2箇所 ガード取り付けの上 ステンレスワイヤー吊 計1箇所 詳細図参照 (ガード取り付けは電気工事)
⑭-2	LED-β (W450×H350) 計4箇所 ガード取り付けの上 ステンレスワイヤー吊 計1箇所 詳細図参照 (ガード取り付けは電気工事)
⑮	バネリラ 既設部計2箇所 バネリラの土、あを施し、アクリル樹脂接着剤試験を行い、バネリラ新設取付は既設部との、既設部 詳細図参照
⑯	天井吊りフック 撤去処分(レール:スチール製 10.7m、φ7; 20.2m×5本)
⑰-1	天井吊りフック 既設部改修 (既設部:毛氈付鋼板 厚15mm) 改修部撤去 (改修:毛氈付鋼板 厚15 SGP塗装 (参考数量=2㎡)


■ 建具リスト									
記号・数量	× 2箇所	更衣室	× 1箇所	× 1箇所	放送室	× 1箇所	アリーナ（下部）	× 12箇所	アリーナ（上部）
名 称	滑出し窓	2連引き違い窓	引き違い窓	引き違い窓	2連引き違い窓	両開きフタ付扉	両開きフタ付扉		
仕様	（スチール製） 3種サッシ、下地処理の上 SGP-B再塗装 70mm	（スチール製） 3種サッシ、下地処理の上 SGP-B再塗装 70mm	（スチール製） 3種サッシ、下地処理の上 SGP-B再塗装 70mm	（スチール製） 3種サッシ、下地処理の上 SGP-B再塗装 70mm	（スチール製） 3種サッシ、下地処理の上 SGP-B再塗装 70mm	（スチール製） 3種サッシ、下地処理の上 SGP-B再塗装 36mm	（スチール製） 3種サッシ、下地処理の上 SGP-B再塗装 36mm	（スチール製） 3種サッシ、下地処理の上 SGP-B再塗装	（スチール製） 3種サッシ、下地処理の上 SGP-B再塗装
材 子	（型厚5mm） クリートン®	（透明5mm） クリートン®	（透明5mm） クリートン®	（透明3mm） クリートン®	（透明3mm） クリートン®	（型厚4mm） クリートン®	（型厚4mm） クリートン®	（型厚4mm） クリートン®	（型厚4mm） クリートン®
備 考	上記（ ）内は既設仕様を示す。	上記（ ）内は既設仕様を示す。	上記（ ）内は既設仕様を示す。	上記（ ）内は既設仕様を示す。	上記（ ）内は既設仕様を示す。	上記（ ）内は既設仕様を示す。	上記（ ）内は既設仕様を示す。	上記（ ）内は既設仕様を示す。	上記（ ）内は既設仕様を示す。
記号・数量	× 1箇所	玄関	× 4箇所	× 1箇所	× 7箇所	× 12箇所	× 10箇所	× 2箇所	× 2箇所
名 称	横開FIX・両開可変サッシ?	両開き扉	根子扉	可動換気サッシ	換気サッシ	引き違い連窓	引き違い窓		
仕様	（スチール製） 3種サッシ、下地処理の上 SGP-B再塗装 36mm	（スチール製） 3種サッシ、下地処理の上 SGP-B再塗装 36mm	（スチール製） 3種サッシ、下地処理の上 SGP-B再塗装 36mm	（スチール製） 3種サッシ、下地処理の上 SGP-B再塗装	（スチール製） 3種サッシ、下地処理の上 SGP-B再塗装	（7A1製）	（7A1製）		
材 子	（透明5mm） クリートン®					（サッシサッシ 5mm） クリートン®の上 飛散防止フィルム張り（SEC-2060）	（サッシサッシ 5mm） クリートン®の上 飛散防止フィルム張り（SEC-2060）		
備 考	上記（ ）内は既設仕様を示す。	上記（ ）内は既設仕様を示す。	上記（ ）内は既設仕様を示す。	上記（ ）内は既設仕様を示す。	上記（ ）内は既設仕様を示す。				

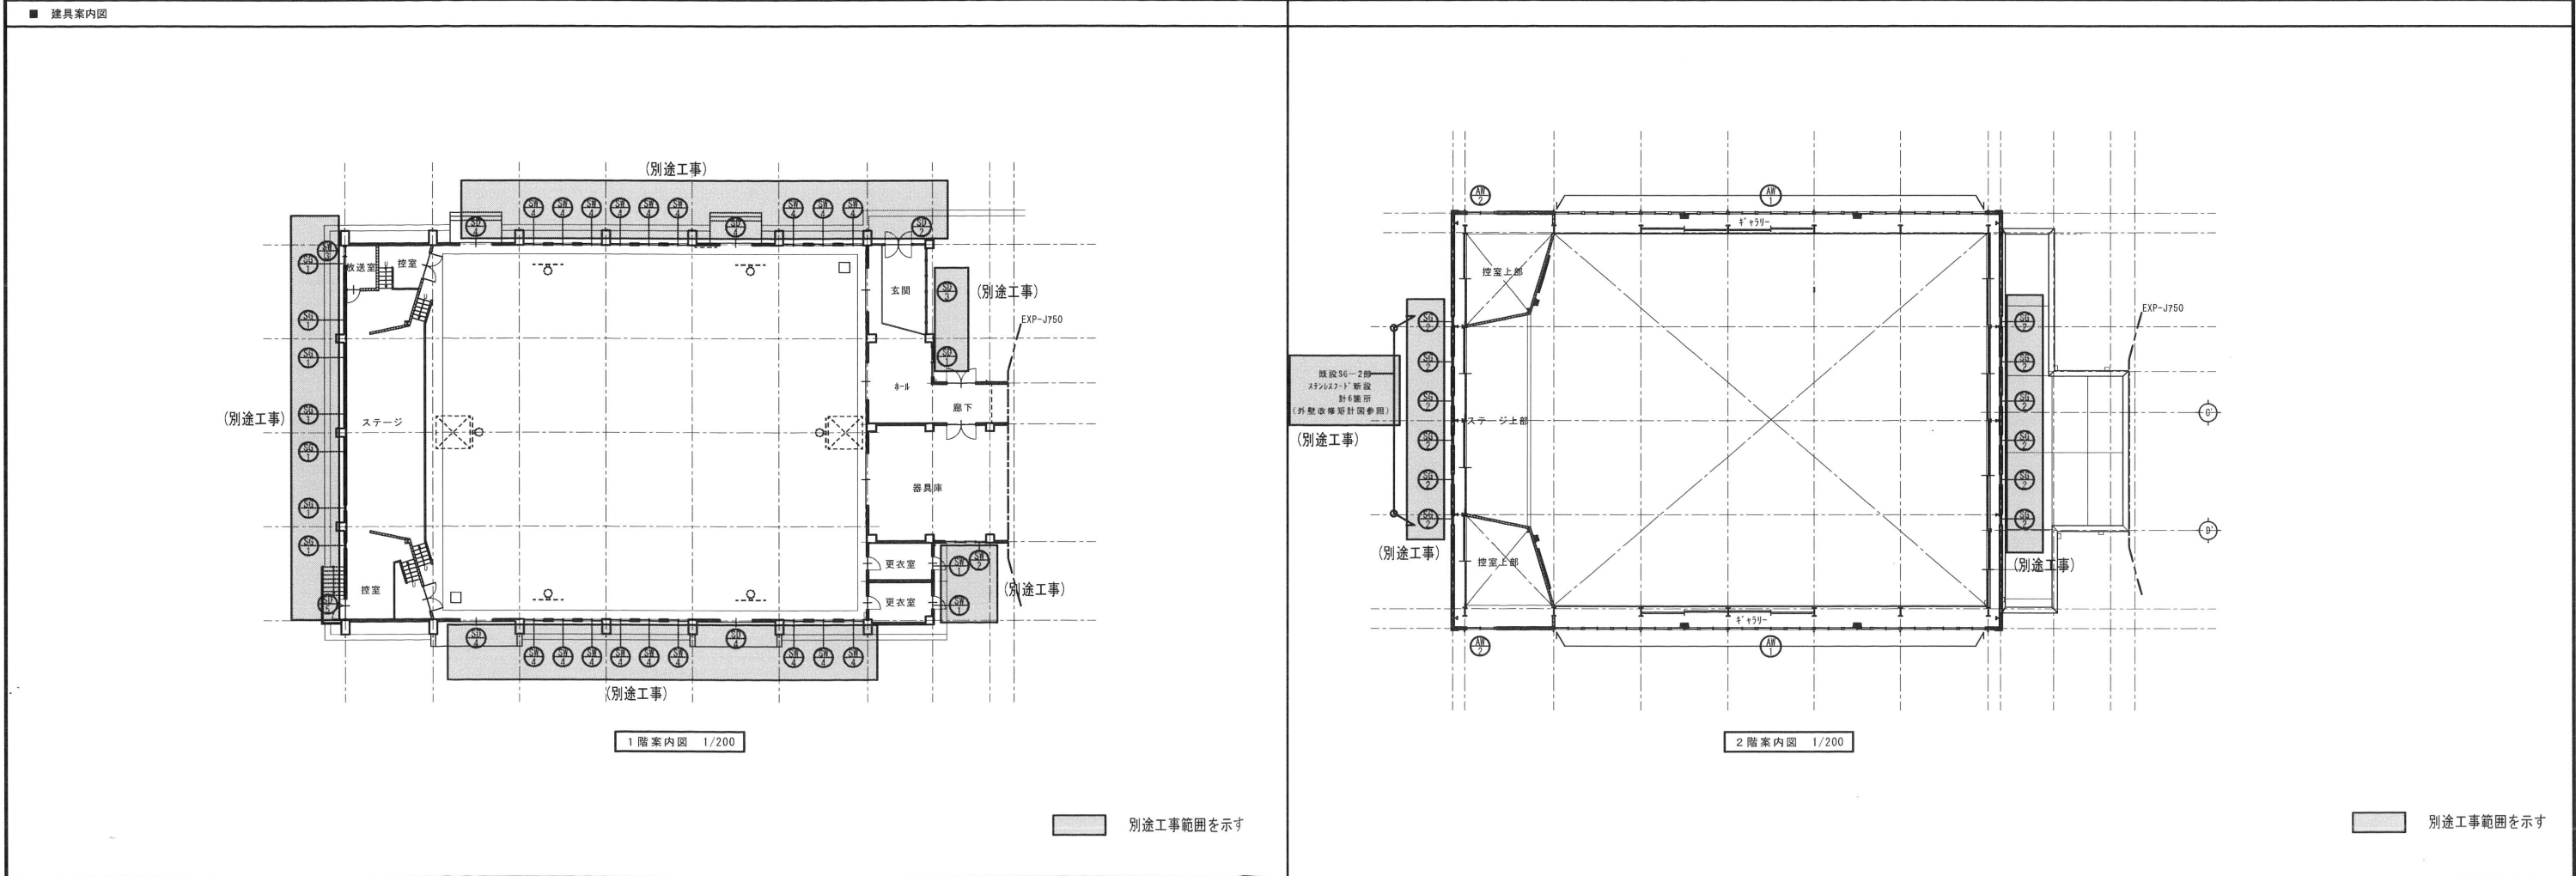

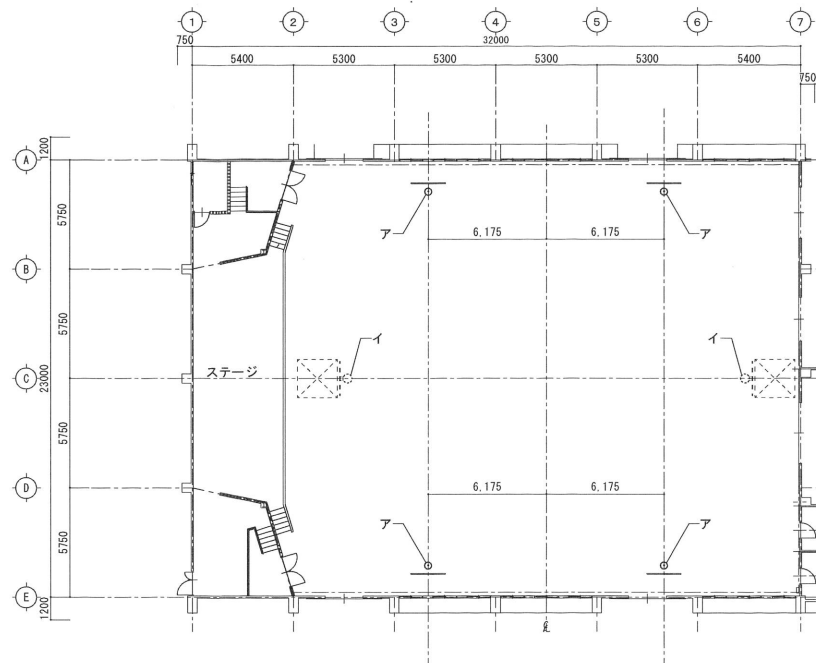

補強伏図 1/200

ア	(既設) 壁面式バスケットゴール (固定式)	計4箇所	撤去処分 (付属金物共)
	(改修) 壁面式バスケットゴール (固定式)	計4箇所	新設 (セノ一欄) 壁面式バスケット装置 DB0129)
イ	(既設) 壁面式バスケットゴール (吊下げ式)	計2箇所	撤去処分

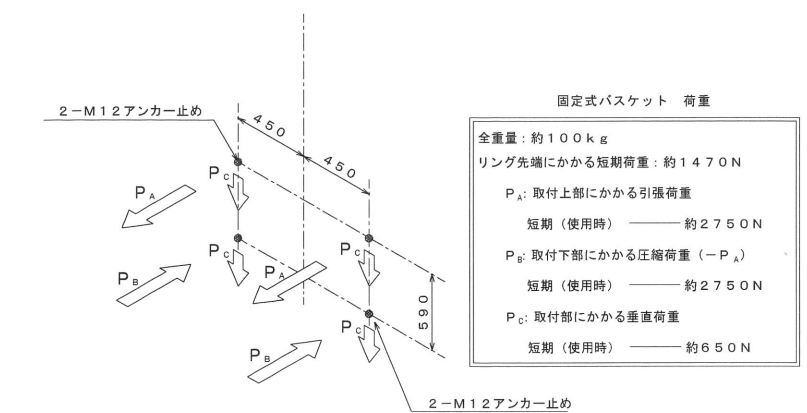


全重量：約 100 kg

リング先端にかかる短期荷重：約 1470 N

P_A：取付上部にかかる引張荷重
短期（使用時）———約 2750 N

P_B：取付下部にかかる圧縮荷重（-P_A）
短期（使用時）———約 2750 N

P_C：取付部にかかる垂直荷重
短期（使用時）———約 650 N

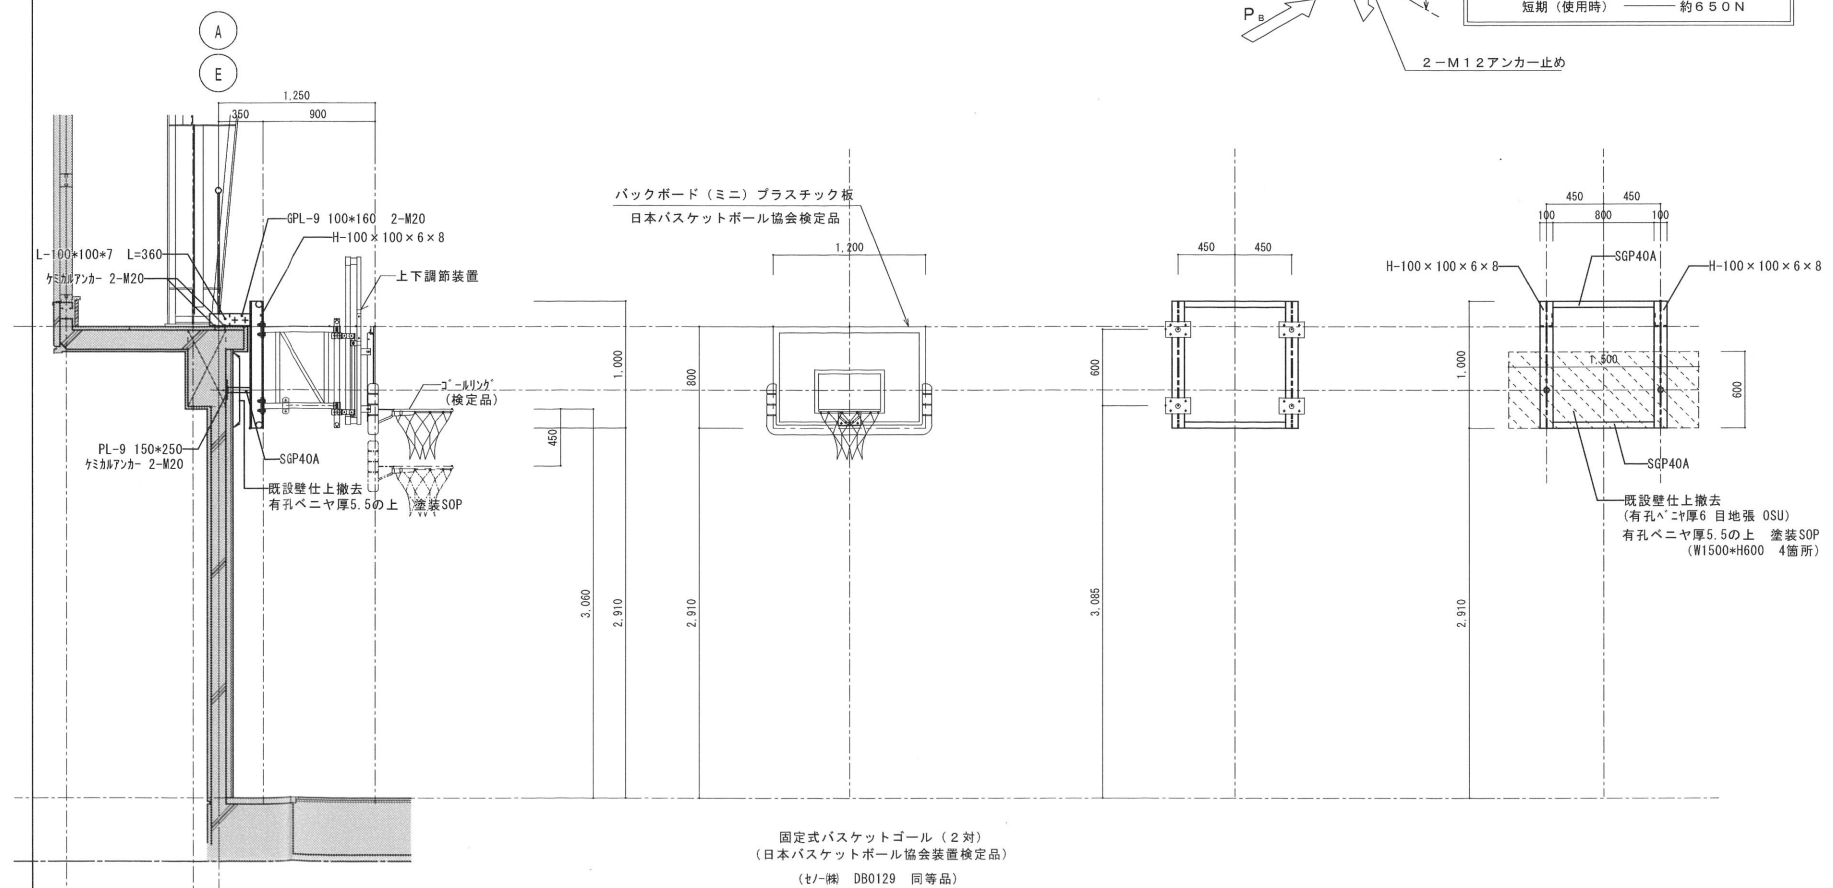

固定式バスケットゴール（２対）
（日本バスケットボール協会装置検定品）
（セノ株 DB0129 同等品）